


PRZEKRÓJ KONSTRUKCYJNY CHODNIKA I PARKINGU W MSC. CZERWONKA

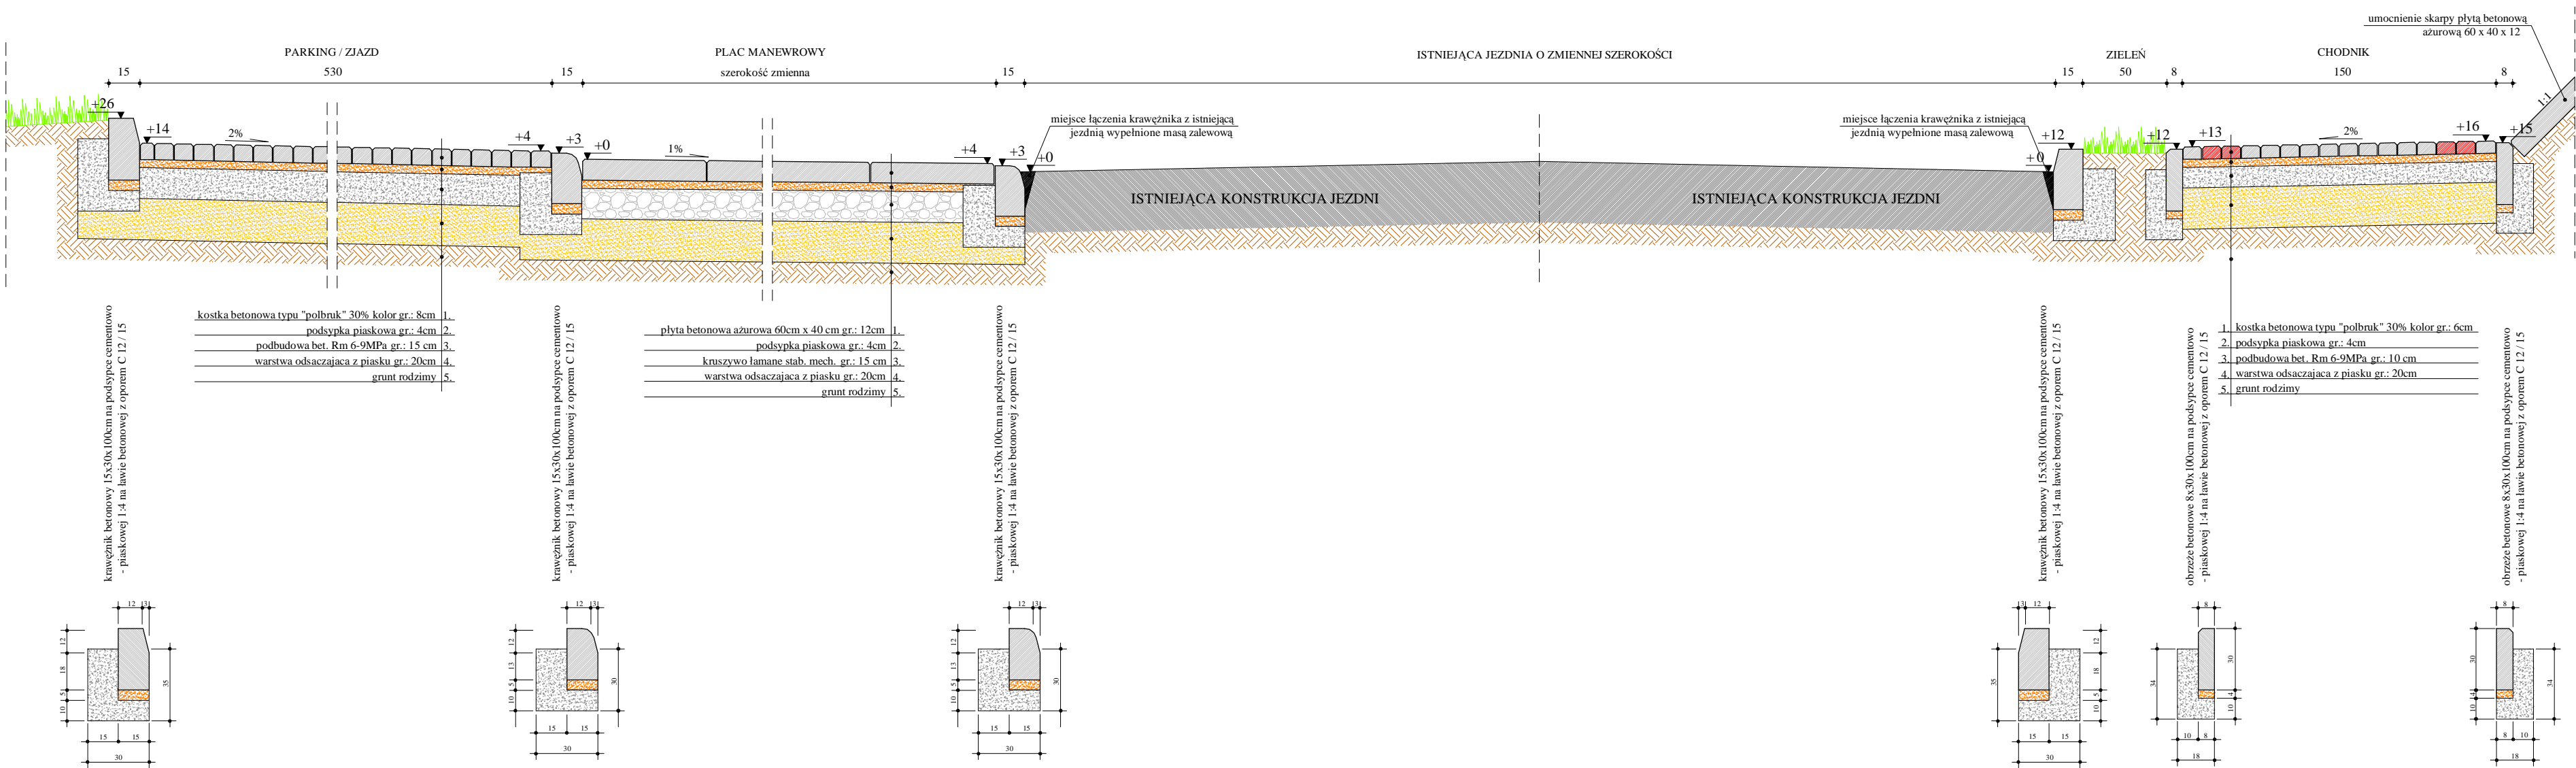

Rysunek:	Przekrój konstrukcyjny		Rys. 6.1.
Zadanie:	Budowa chodnika w msc. Czerwinka na terenie gminy Biskupiec		1:25
Inwestor:	Urząd Miasta i Gminy Biskupiec		09.2008r.
Wykonawca:	Zakład Usług "DAN" Ilawa		
Projektant:	inż. Grzegorz Drzycimski	191/81/OL	
Asystent:	tech. Łukasz Babski		