


PRZEKRÓJ KONSTRUKCYJNY CHODNIKA W MSC. KOBUŁTY

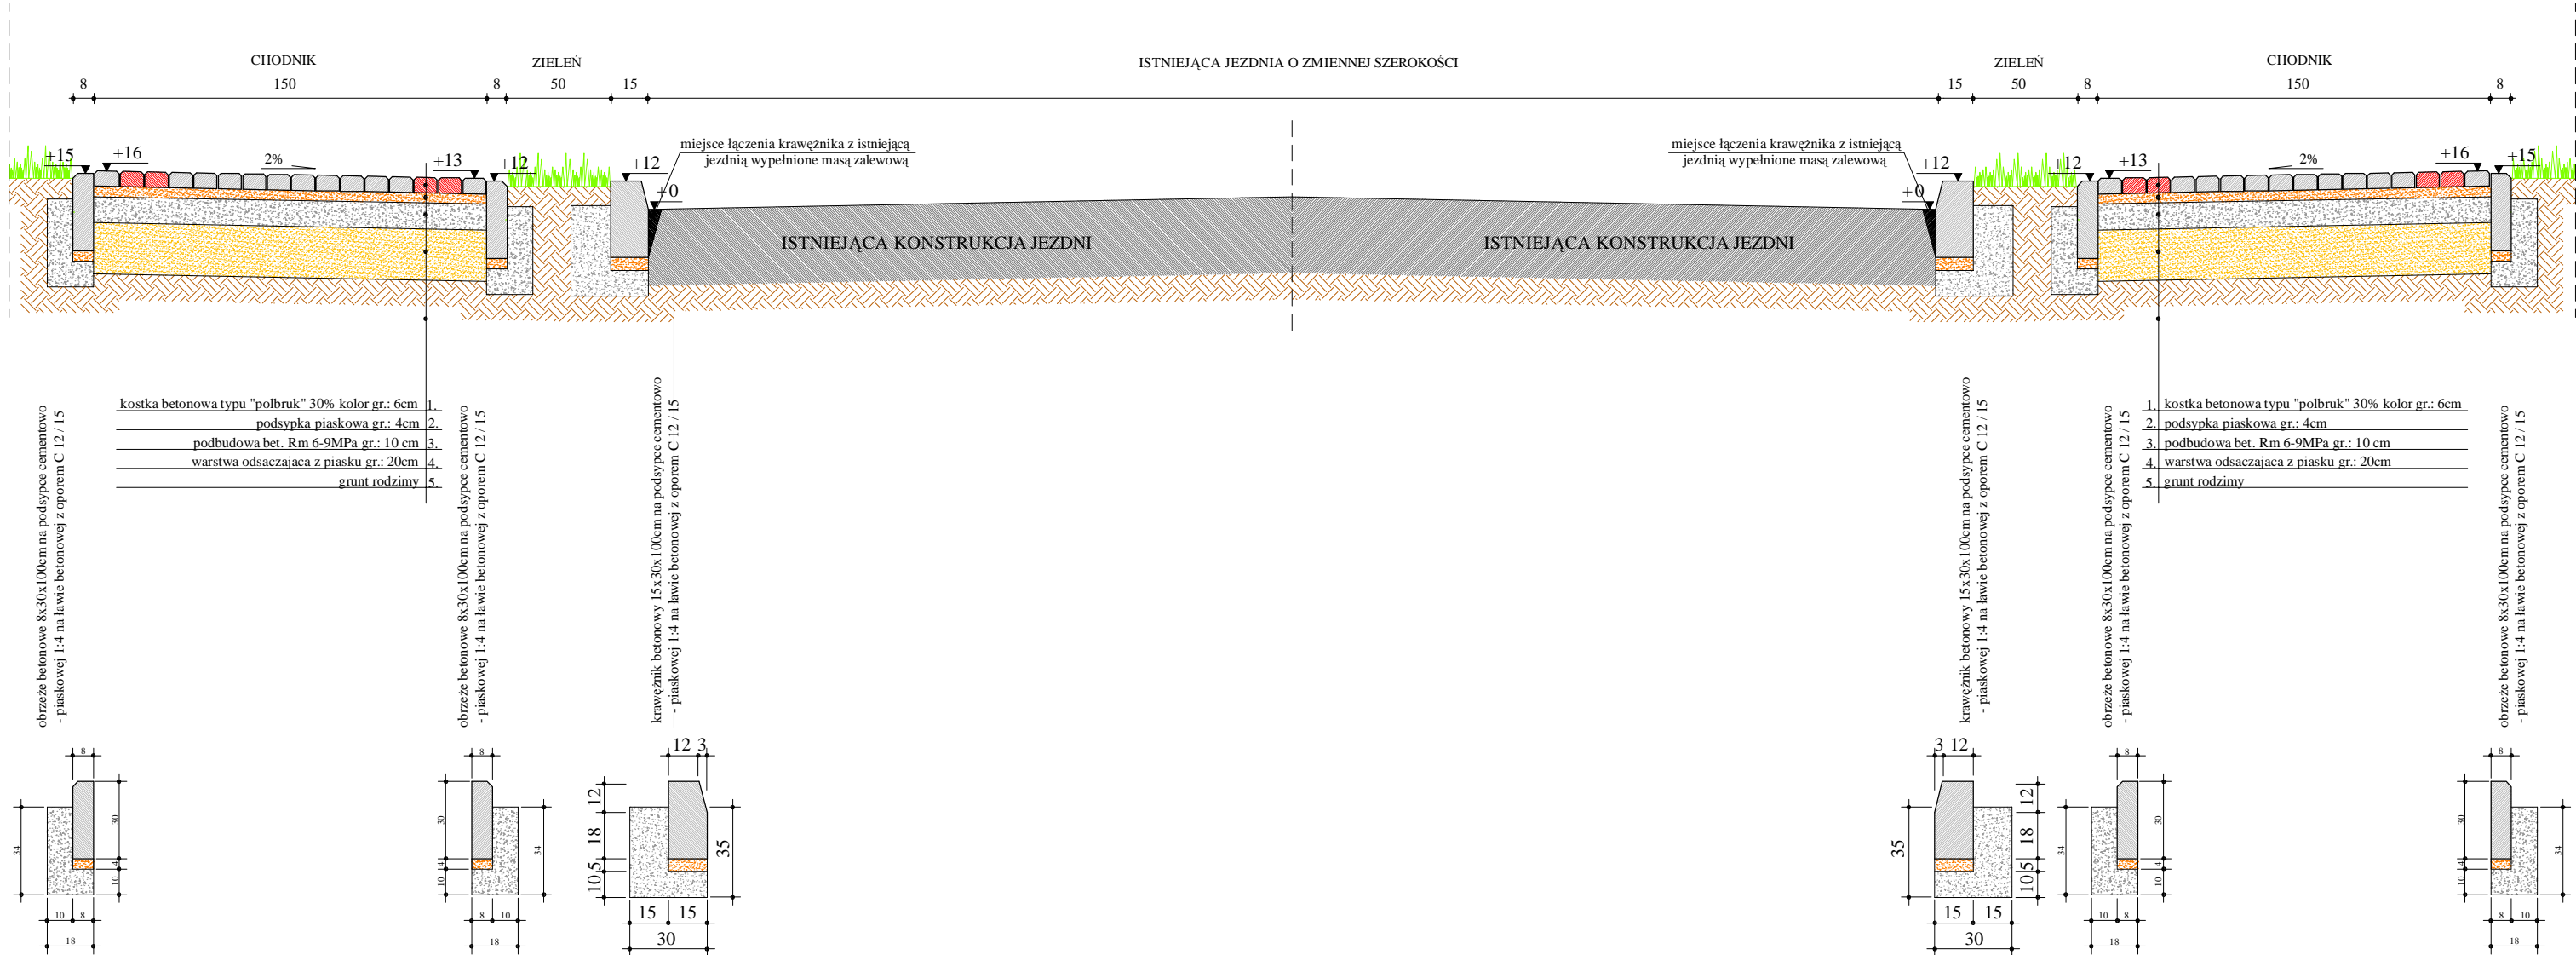

Rysunek:	Przekrój konstrukcyjny		Rys. 6.1.
Zadanie:	Budowa chodnika wraz z drogą gminną i parkingiem w msc. Biskupiec		1:25
Inwestor:	Urząd Miasta i Gminy Biskupiec		09/2008r.
Wykonawca:	Zakład Usług "DAN" Iława		
Projektant:	inż. Grzegorz Drzymicki	191/81/OL	
Asystent:	tech. Łukasz Babski	_____	