


PROFIL PODŁUŻNY KANALIZACJI DESZCZOWEJ skala 1: 100/500

UWAGA:

- 1. STUDNIA D3 Z OSADNIKIEM O GŁĘBOKOŚCI 0,5m
- 2. WPUSTY DESZCZOWE Z OSADNIKIEM O GŁĘBOKOŚCI 1.0m

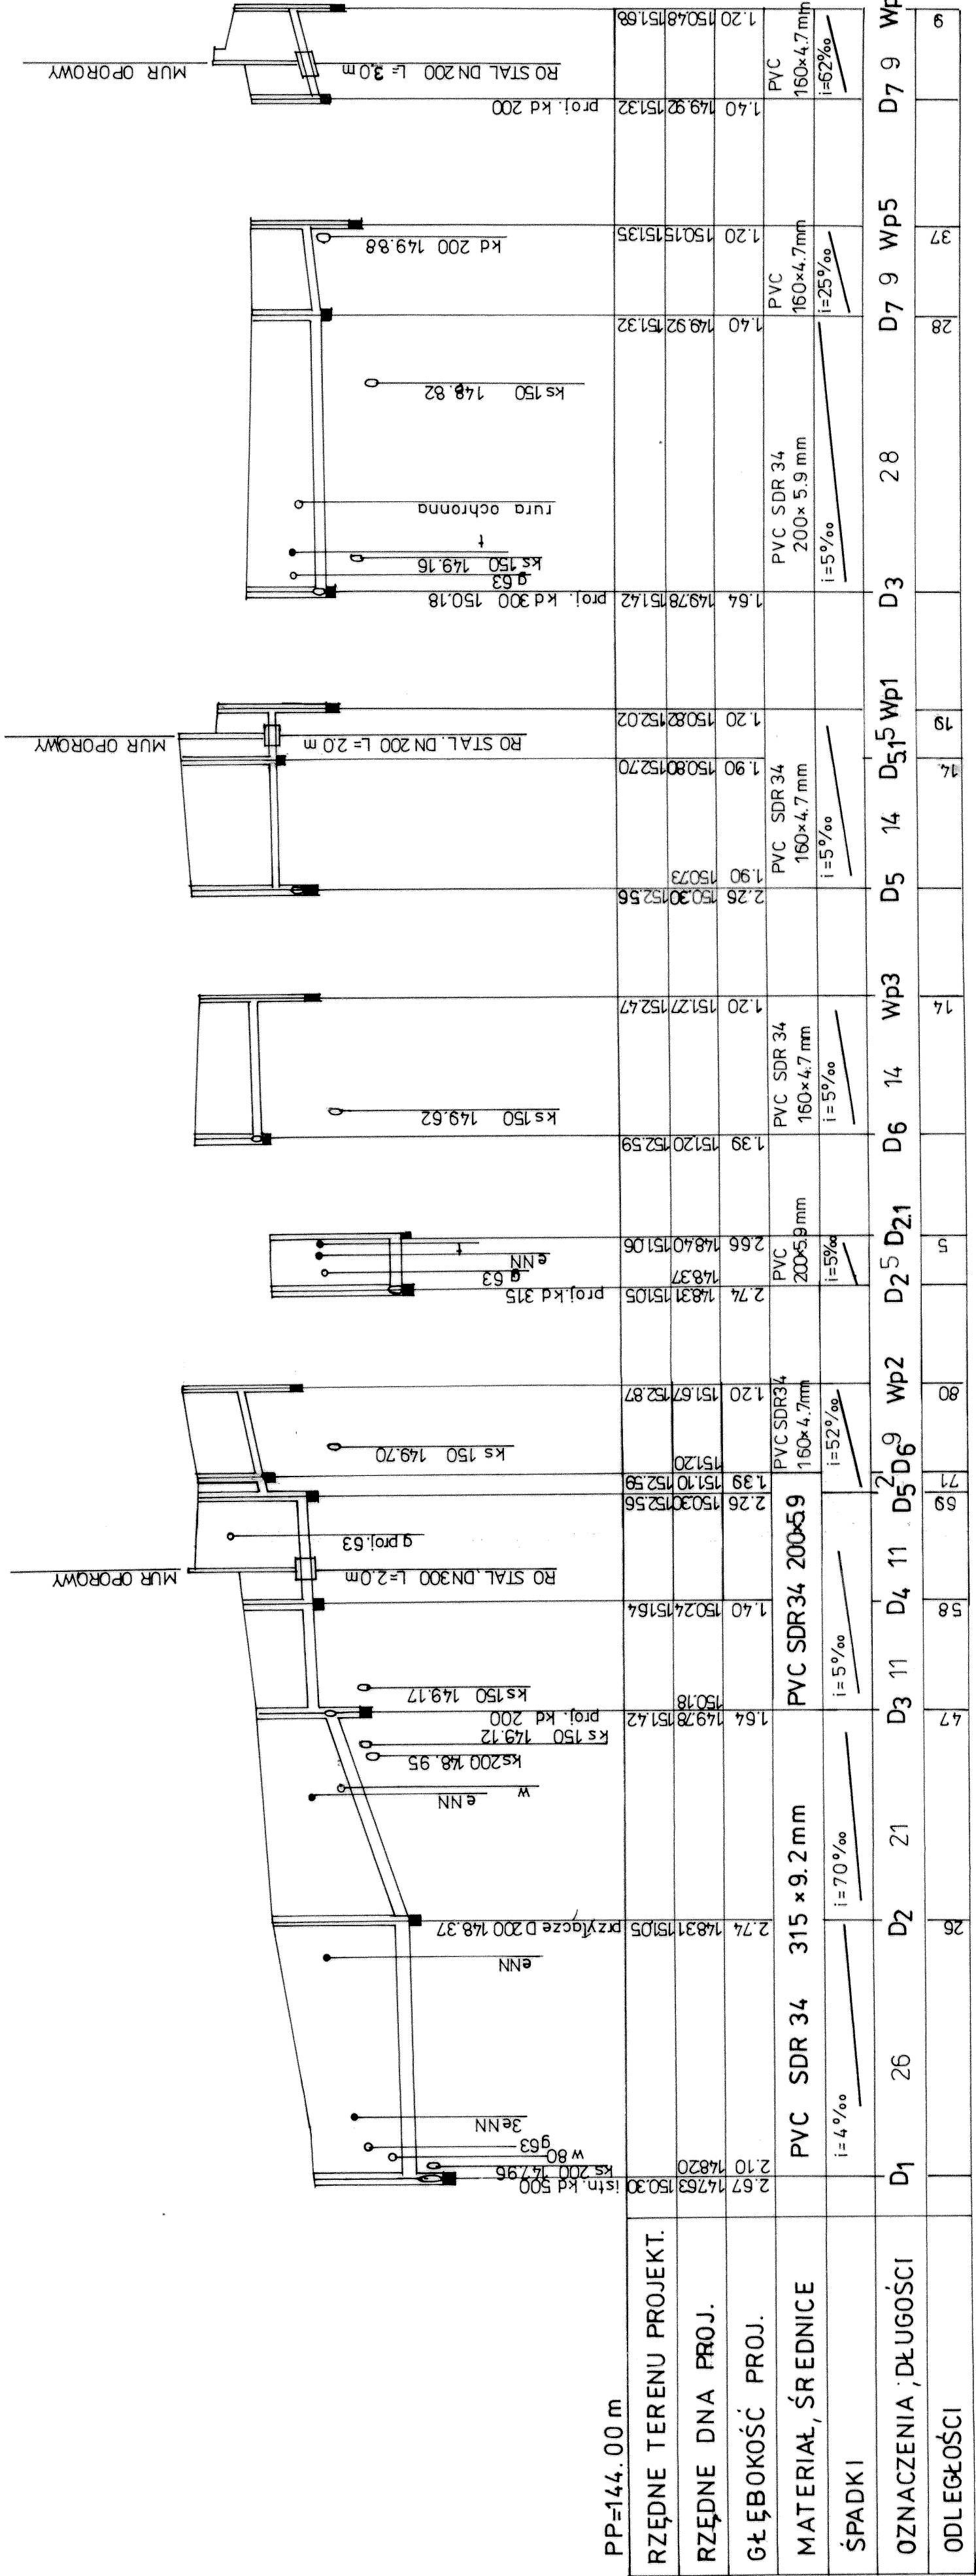

**FIRMA USŁUGOWO – HANDLOWA**  
**Olstyn ul. Herdera 18 / 14**

Temat : Budowa parkingu ul. Bogusławskiego  
Objekt : Profil kanalizacji deszczowej

Adres: Biskupiec ul. Bogusławskiego

Faza: Skala : Nr rys.

PB 1:100/500 10.08 r 2

Projektant

mgr inż. Romuald Wilczek

Opracował

Andrzej Matyszkiewicz

Sprawdzający

inż.