
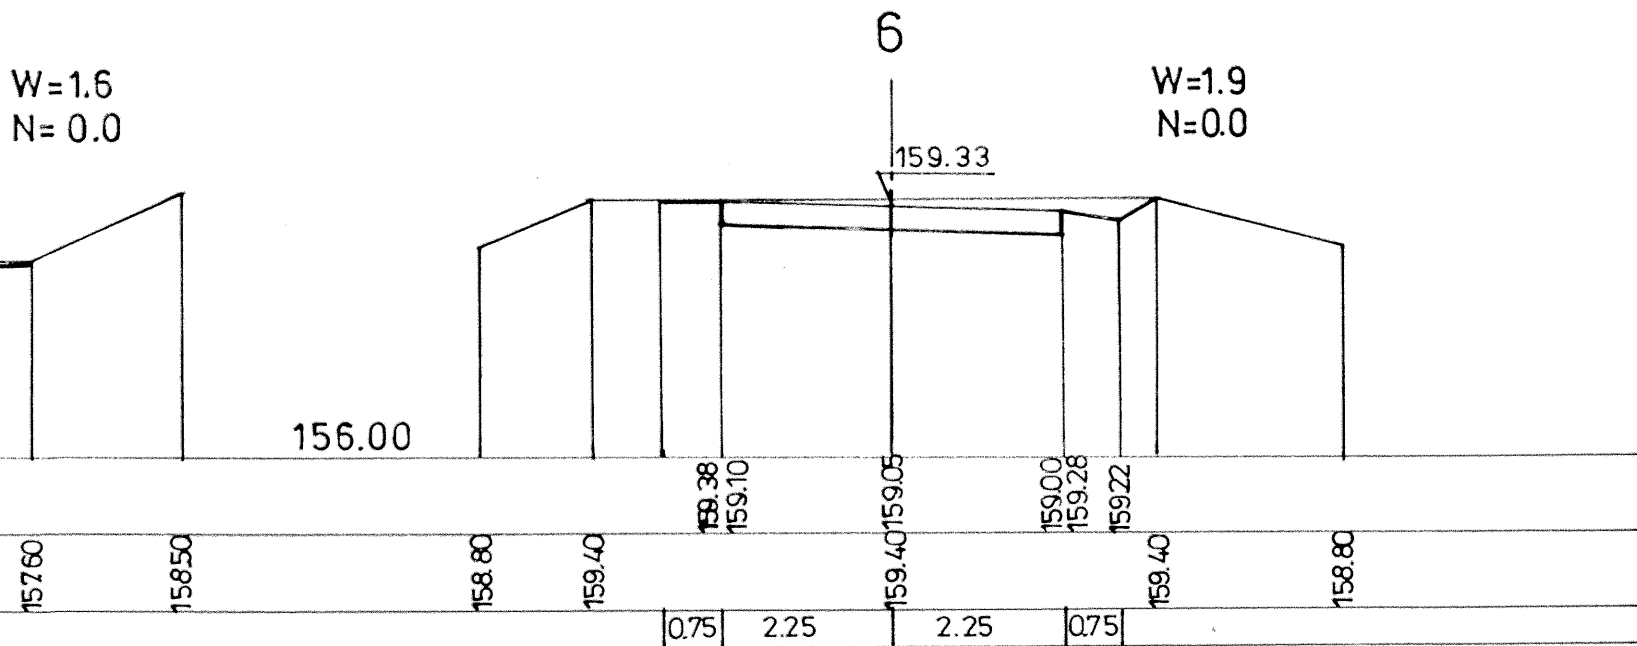
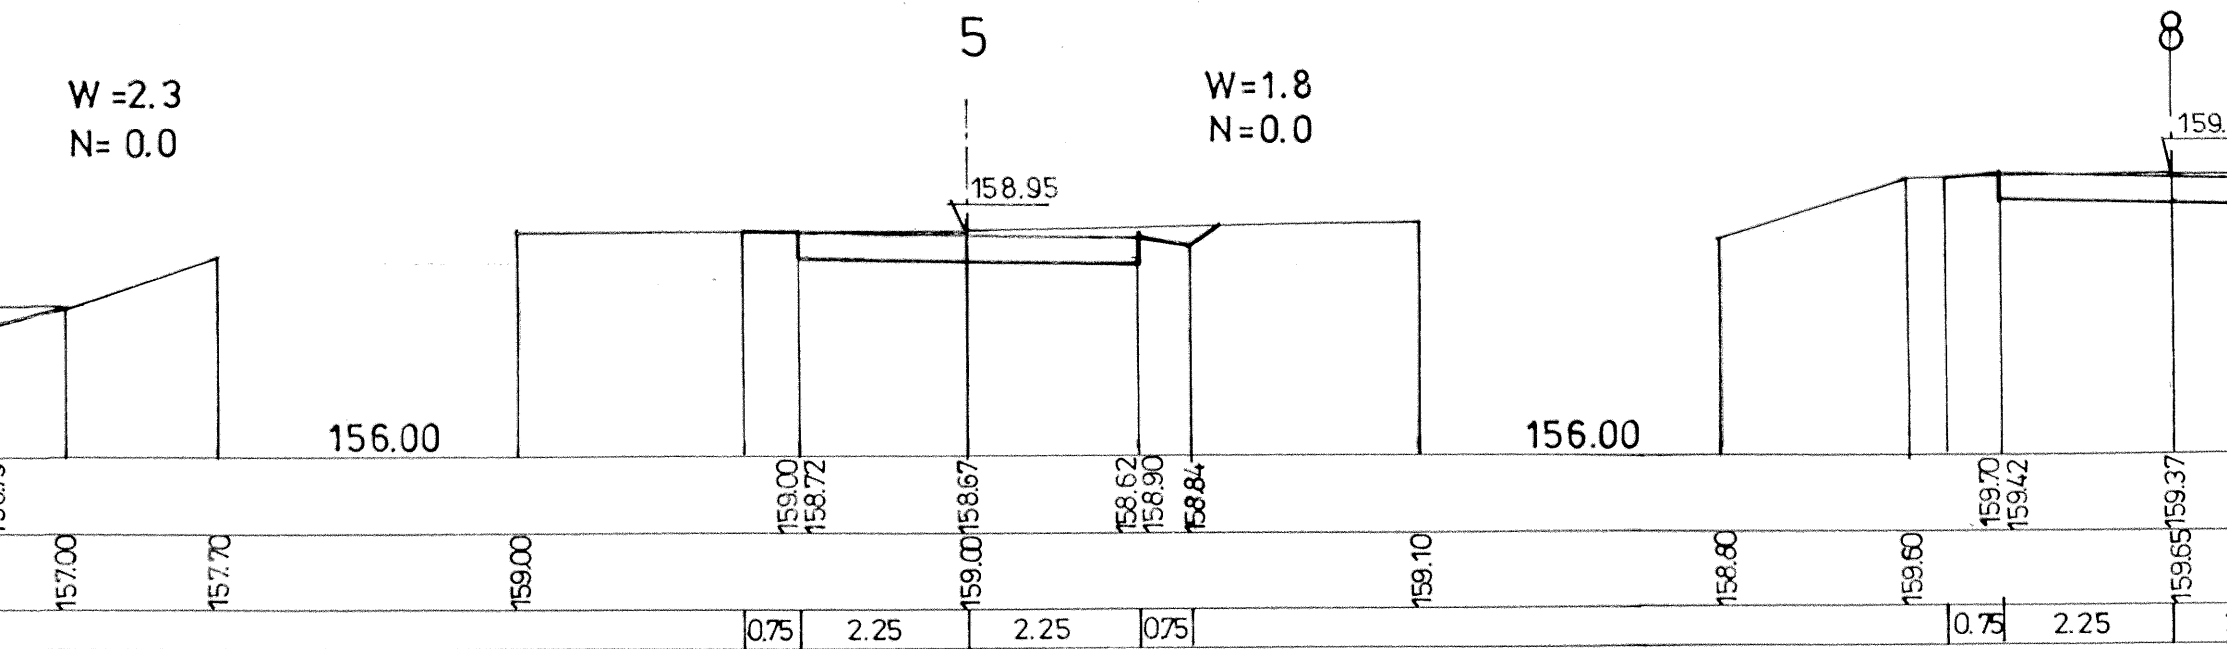


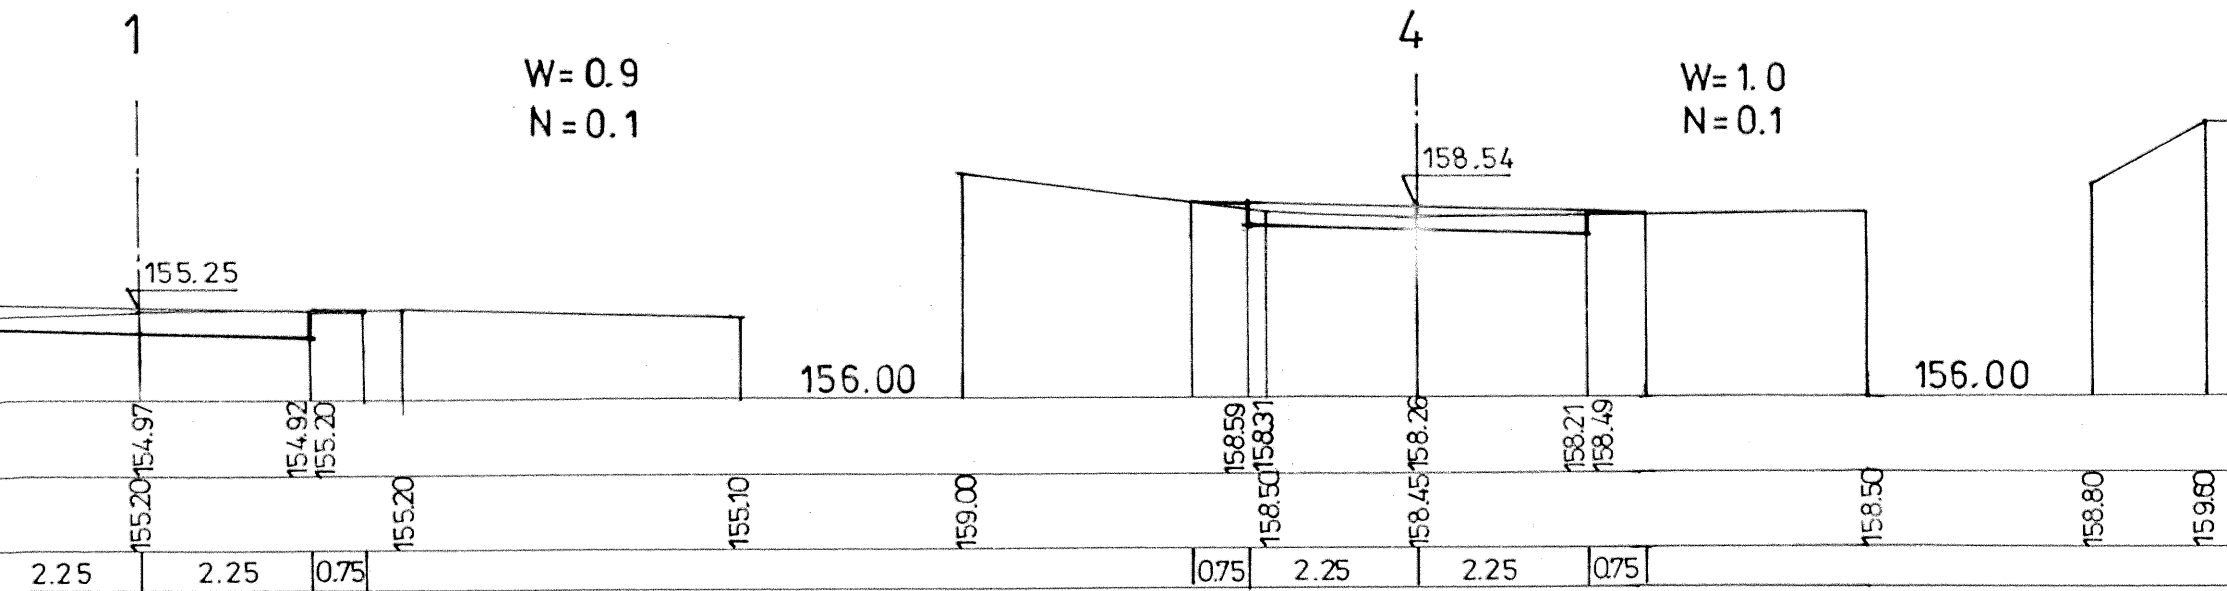

PRZEKROJE POPR

skala 1:100