

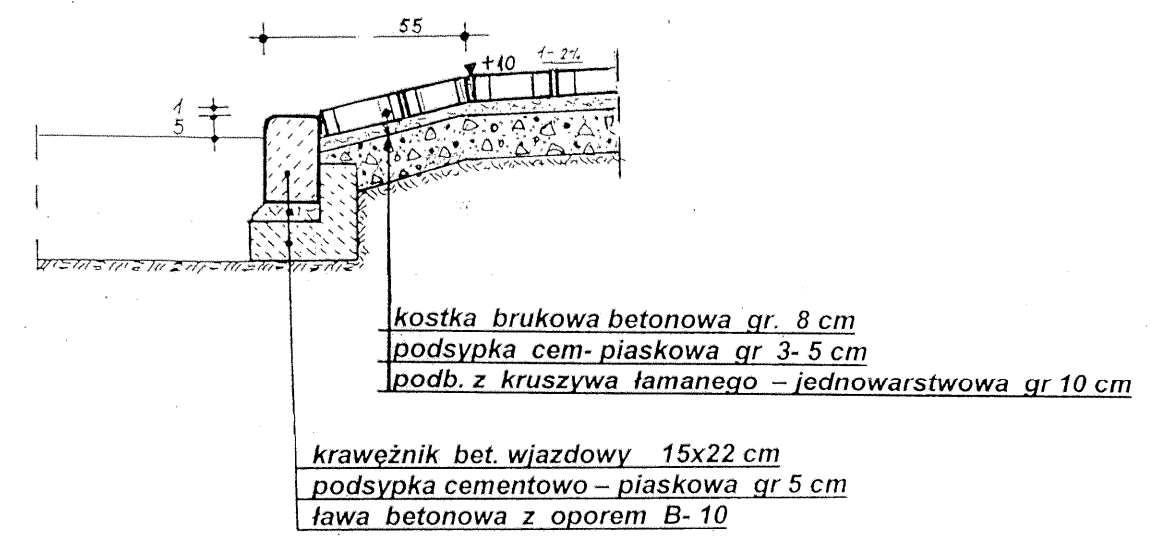


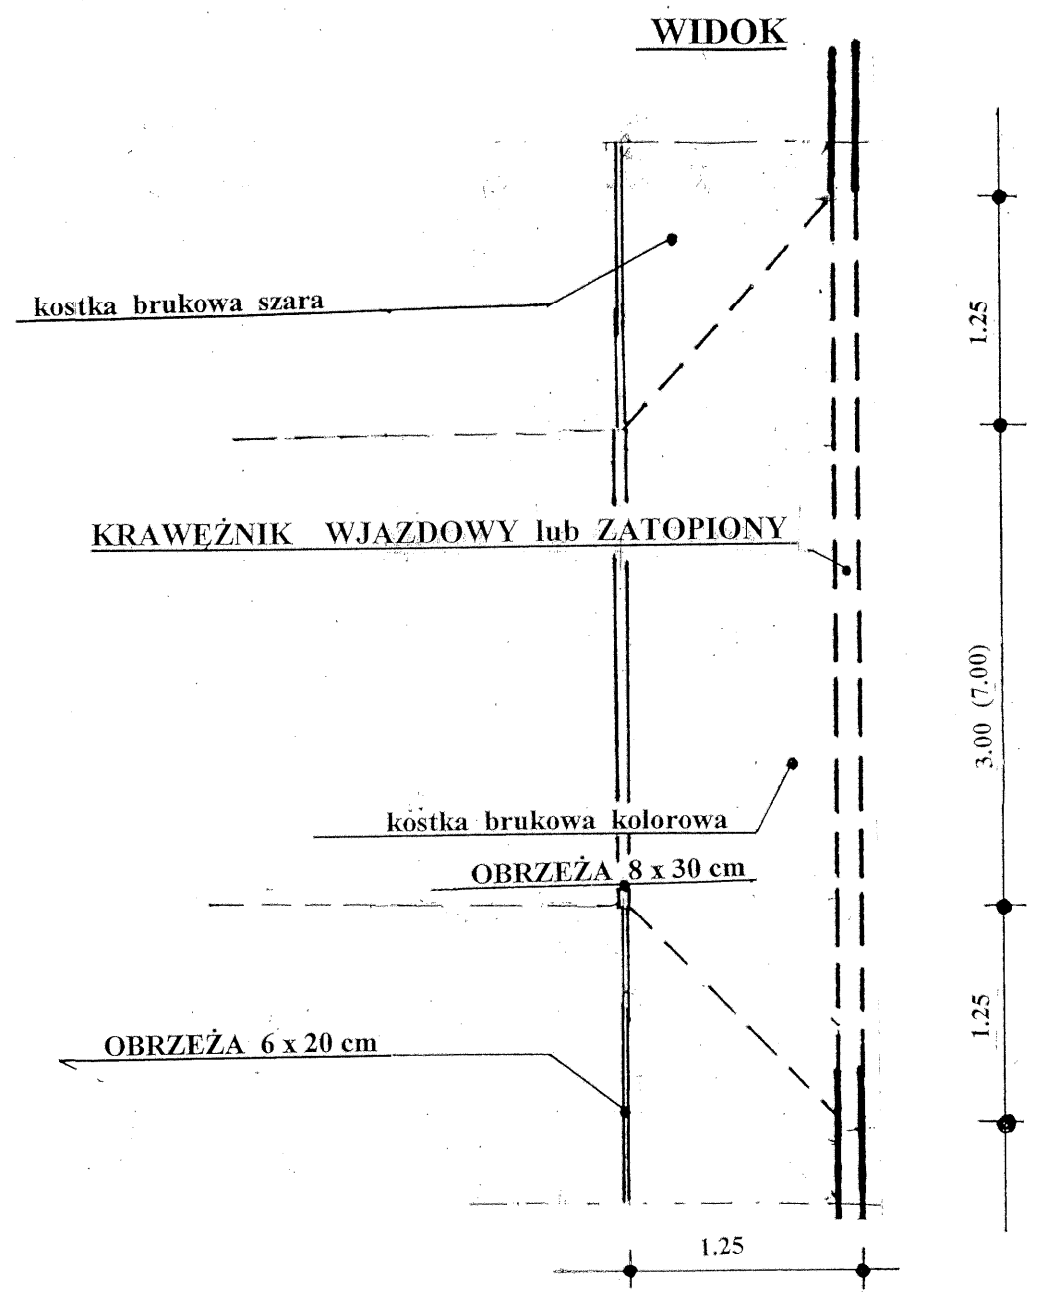

NAWIERZCHNIA ZJAZDU PRZEZ CHODNIK

USTAWIENIE KRAWEŻNIKÓW

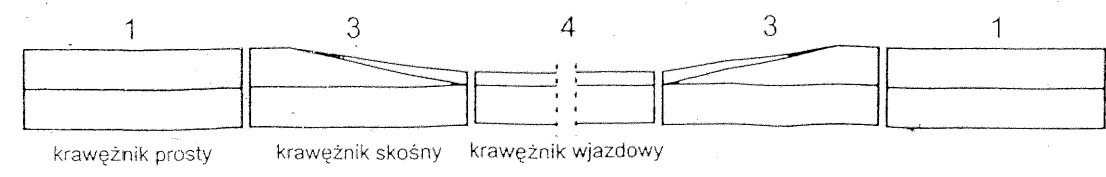

FIRMA USŁUGOWO - HANDLOWA			
Olsztyn ul. Herdera 18/14			
TEMAT: PRZEBUDOWA DROGI GRUNTOWEJ		STADIUM: Pr.Bud.	
ADRES: PARLEZA WIELKA gm. BISKUPIEC		SKALA: 1: 20/1:50	
PROJEKTOWAŁ:	mgr inż. H. BUBACZ upr. 57/84/OI		Nr. Zlec.
OPRACOWAŁ:	H. MOLEWSKA		DATA: IV 2009
SPRAWDZIŁ:	inż. H. SZATKOWSKI upr. 54/83/OI		Nr. Rys. D - 5