



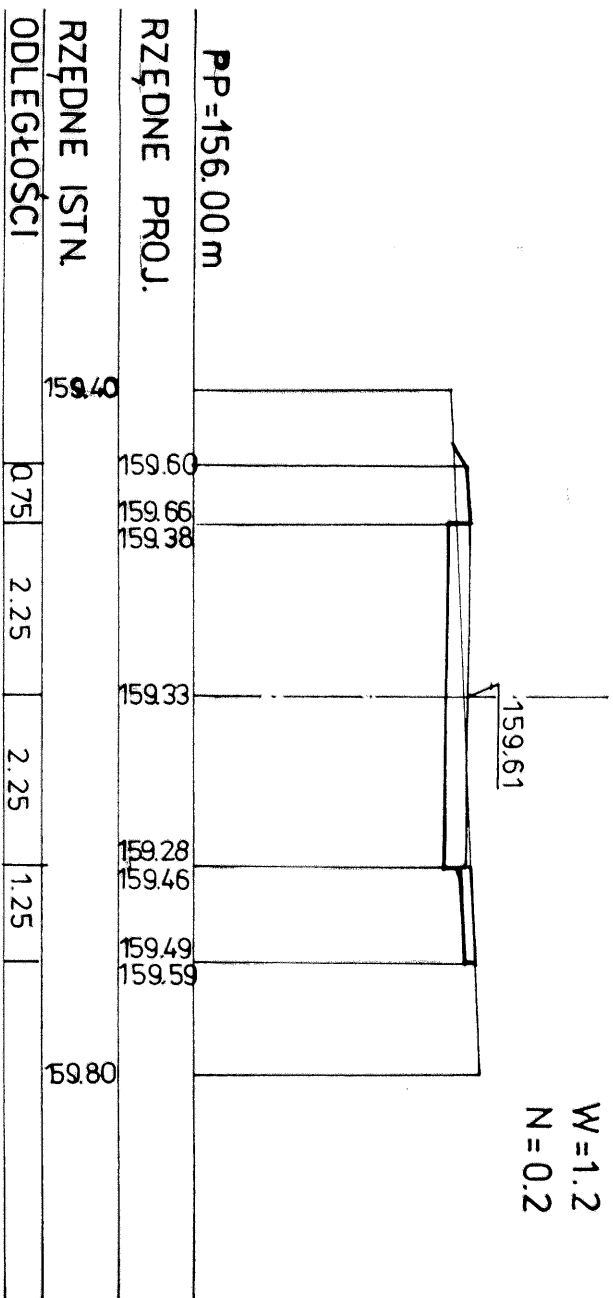

10

W=2.7
N=0.0

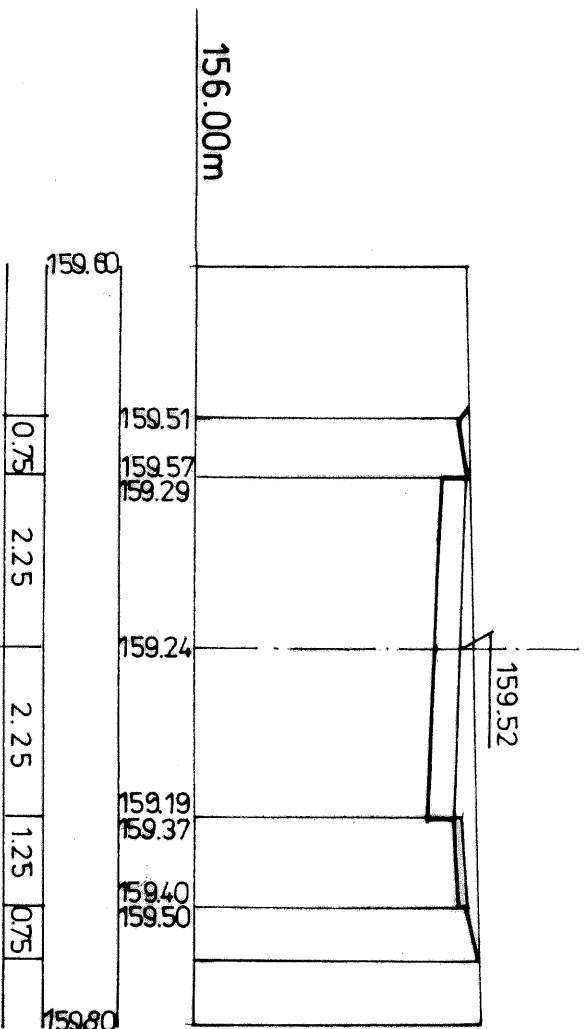

PRZEKROJE POPRZECZNE

Skala 1:100

FIRMA USŁUGOWO - HANDLOWA			
Olsztyn ul. Herdera 18/14			
TEMAT: PRZEBUDOWA DROGI GRUNTOWEJ	STADIUM:		
ADRES: PARLEZA WIELKA gm. BISKUPIEC	Pr.Bud.		
PROJEKTOWAŁ: mgr inż.H. BUBACZ upr. 57/84/OI	SKALA:		
OPRACOWAŁ: H. MOLEWSKA	1: 50/100		
SPRAWDZIŁ: inż. H. SZATKOWSKI upr. 54/83/OI	Nr. Zlec.		
	DATA:		
	IV 2009		
	N. Rys.		
	D - 9		