

PROFIL PODŁUŻNY
SIECI WODOCIĄGOWEJ
W M. BISKUPIEC
UL.ŚMIAŁA
ETAP I

T^W₁₇- T^W₂₀

OZNACZENIA:

T - TRÓJNIK WOD.


T^W- WĘZEŁ ROZDZIELCZY - TRÓJNIK NA SIECI

TH - TRÓJNIK DLA POŁĄCZENIA HYDRANTU

Z- ZASUWA NA SIECI

t - ZAŁAMANIE NA RUROCIĄGU

Hp - HYDRANT NAZIEMNY

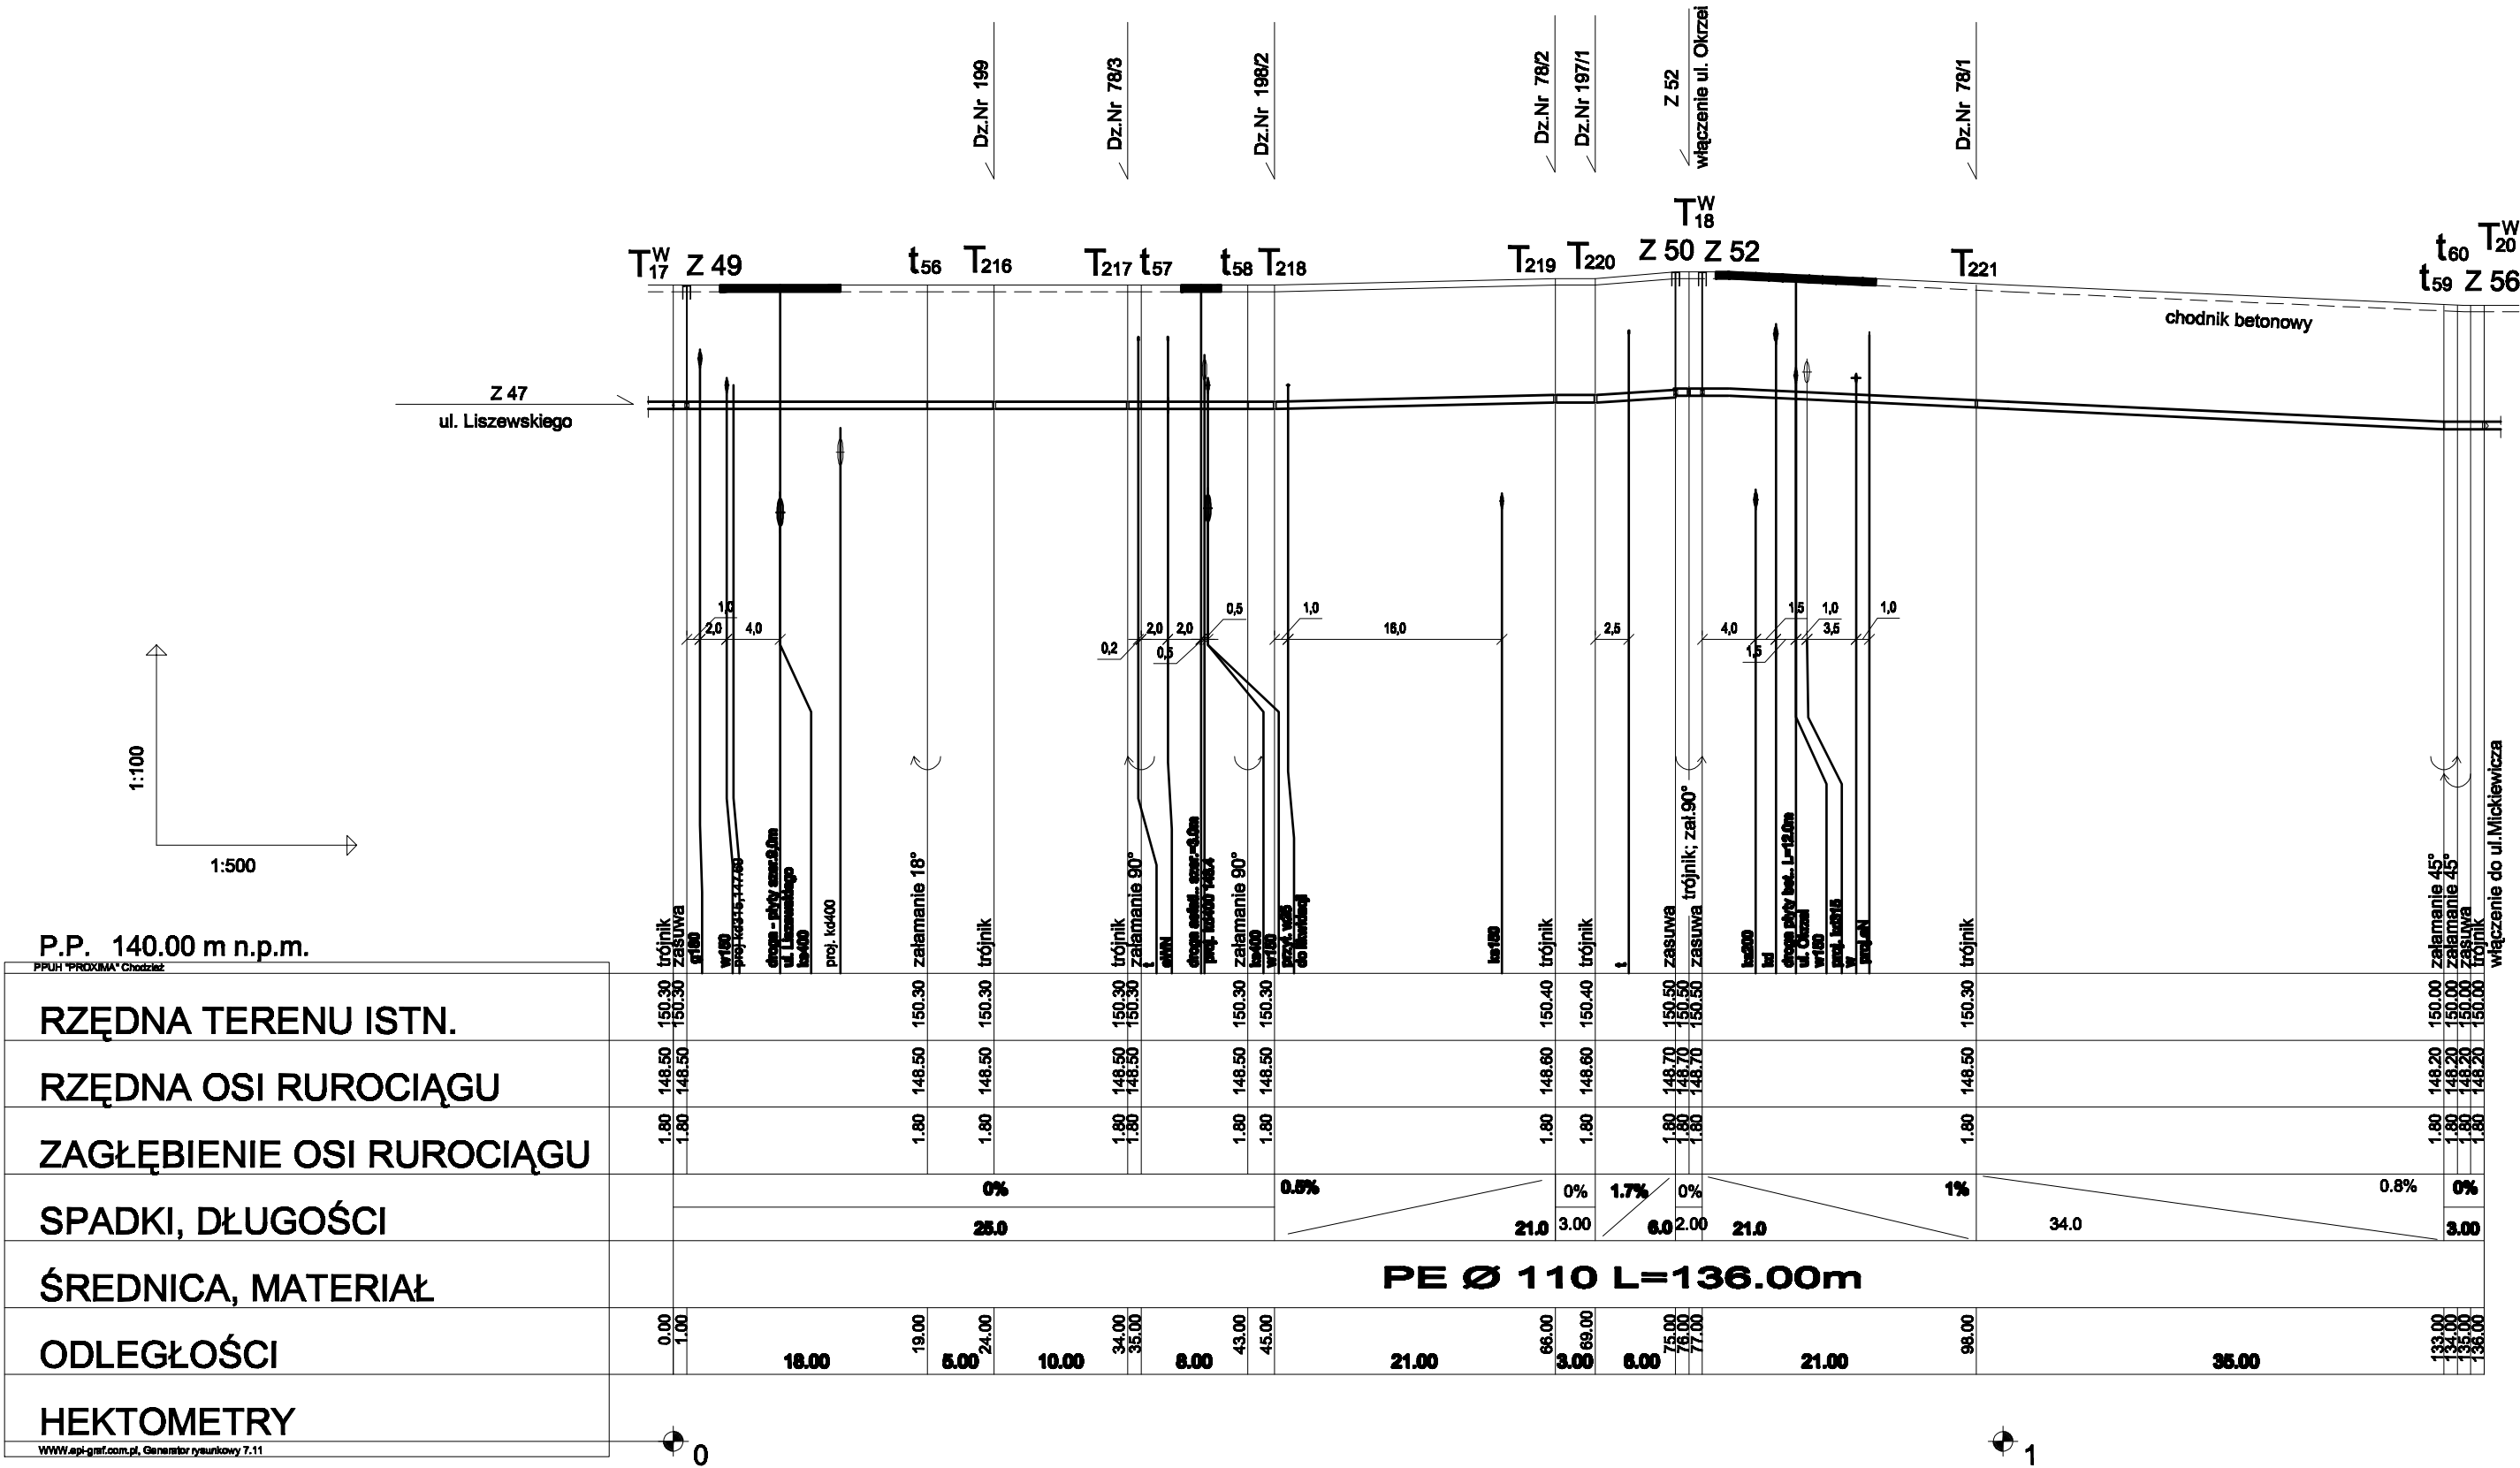

PPUH "PROXIMA" Spółka z o.o. w Chodzieży PRACOWNIA PROJEKTOWA			
Zamawiający:		Gmina Biskupiec	
Objekt : Przebudowa dróg, sieci wodociągowej i oświetleniowej, kanalizacji deszczowej w ulicach Plażowa, Bohaterów, Krótka, Okrzei, Śmiała, Jezłorna, Kopernika, Poznańska w Biskupcu			Skala 1:100 1:500
Projektant:	imię i nazwisko	Podpis	Data
	inż. Tomasz Przewoźny		30.01.2009
As. Projektanta:	inż.Cezary Fornal		Nr arch. 11/07
As. Projektanta:			
Sprawdzający:	mgr inż. Zenon Lepionka		
Tytuł rys.	Profil podłużny		Nr rys. 14