


PROFIL PODŁUŻNY  
SIECI KANALIZACJI DESZCZOWEJ  
W M. BISKUPIEC  
UL.PLAŻOWA  
ETAP I

D<sub>istn.3</sub> - D<sub>24</sub>

OZNACZENIA:

- D - STUDZIENKA PRZELOTOWA  
SE - SEPARATOR  
OS - OSADNIK  
W - WYLOT  
Wp - WPUST ULICZNY

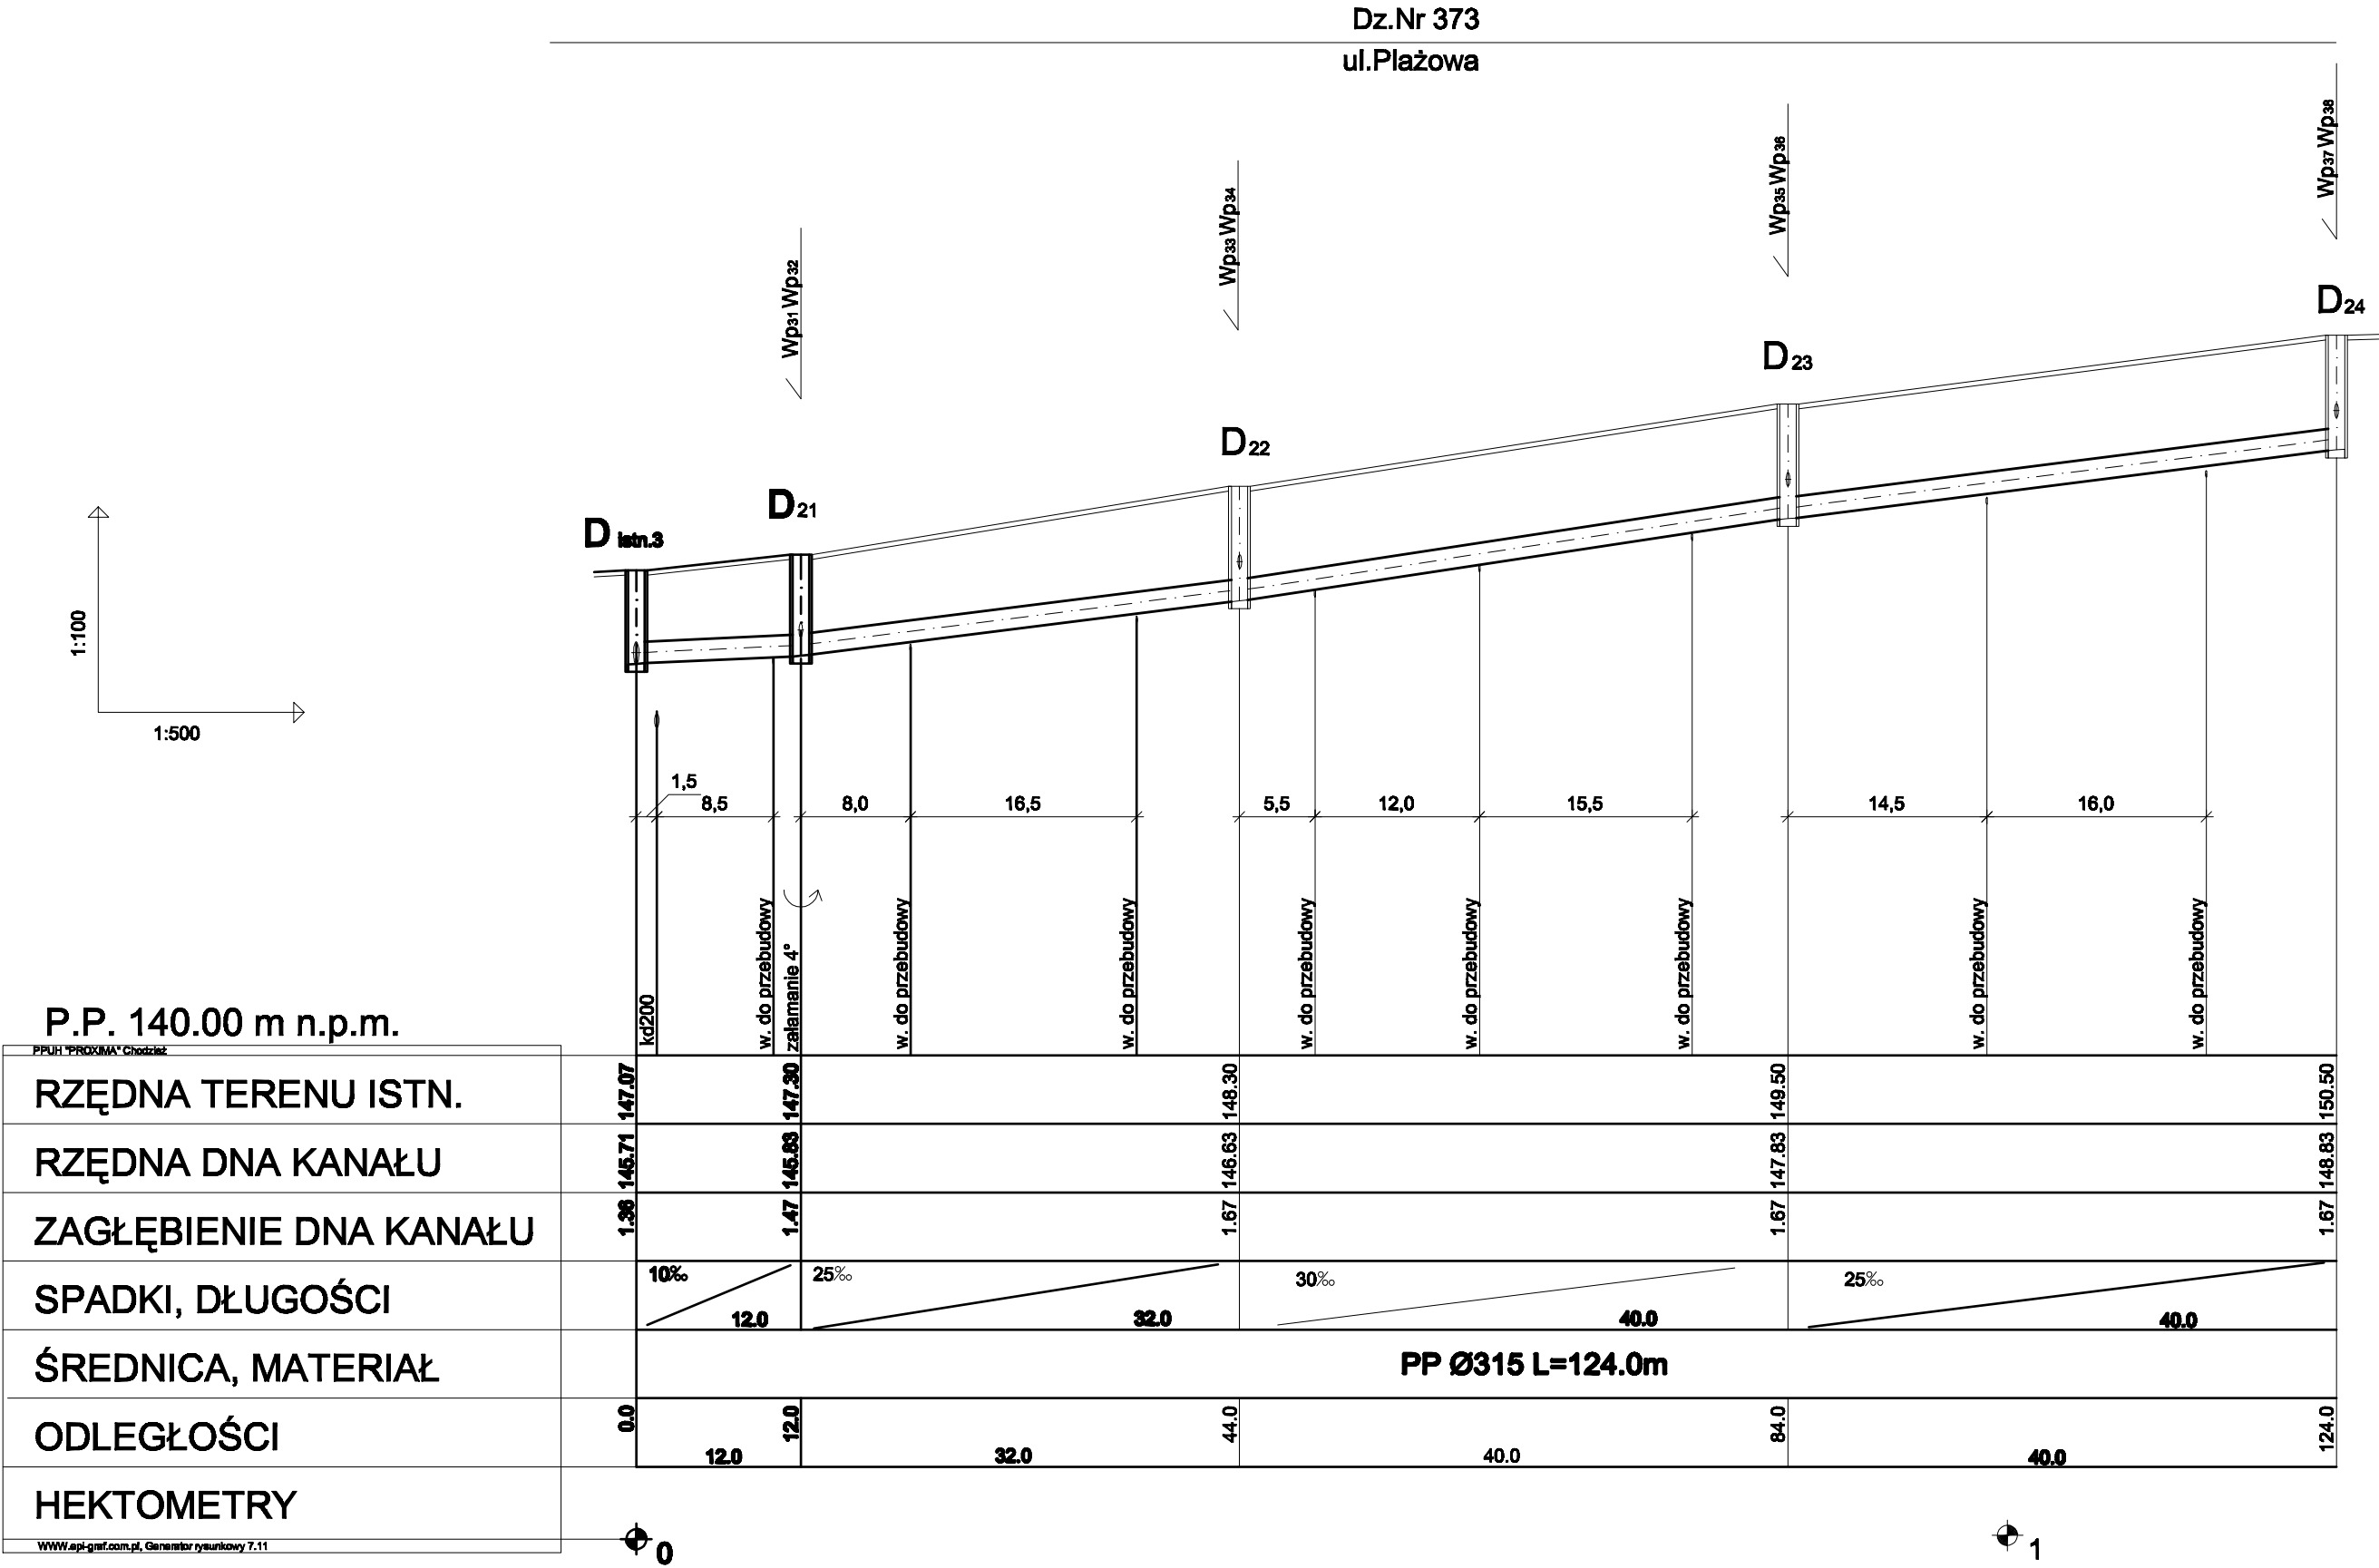

PPUH "PROXIMA" Spółka z o.o. w Chodzieży PRACOWNIA PROJEKTOWA			
Zamawiający:		Gmina Biskupiec	
Obiekt : Przebudowa dróg, sieci wodociągowej i oświetleniowej, kanalizacji deszczowej w ulicach Plażowa, Bohaterów, Krótka, Okrzei, Śmiała, Jeziorna, Kopernika, Poznańska w Biskupcu			Skala 1:100 1:500
Projektant:	imię i nazwisko	Podpis	Data
	inż. Tomasz Przewoźny		30.01.2009
As. Projektanta:	inż. Cezary Fornal		Nr arch. 11/07
As. Projektanta:			
Sprawdzający:	mgr inż. Zenon Lepionka		
Tytuł rys.	Profil podłużny		Nr rys. 21