
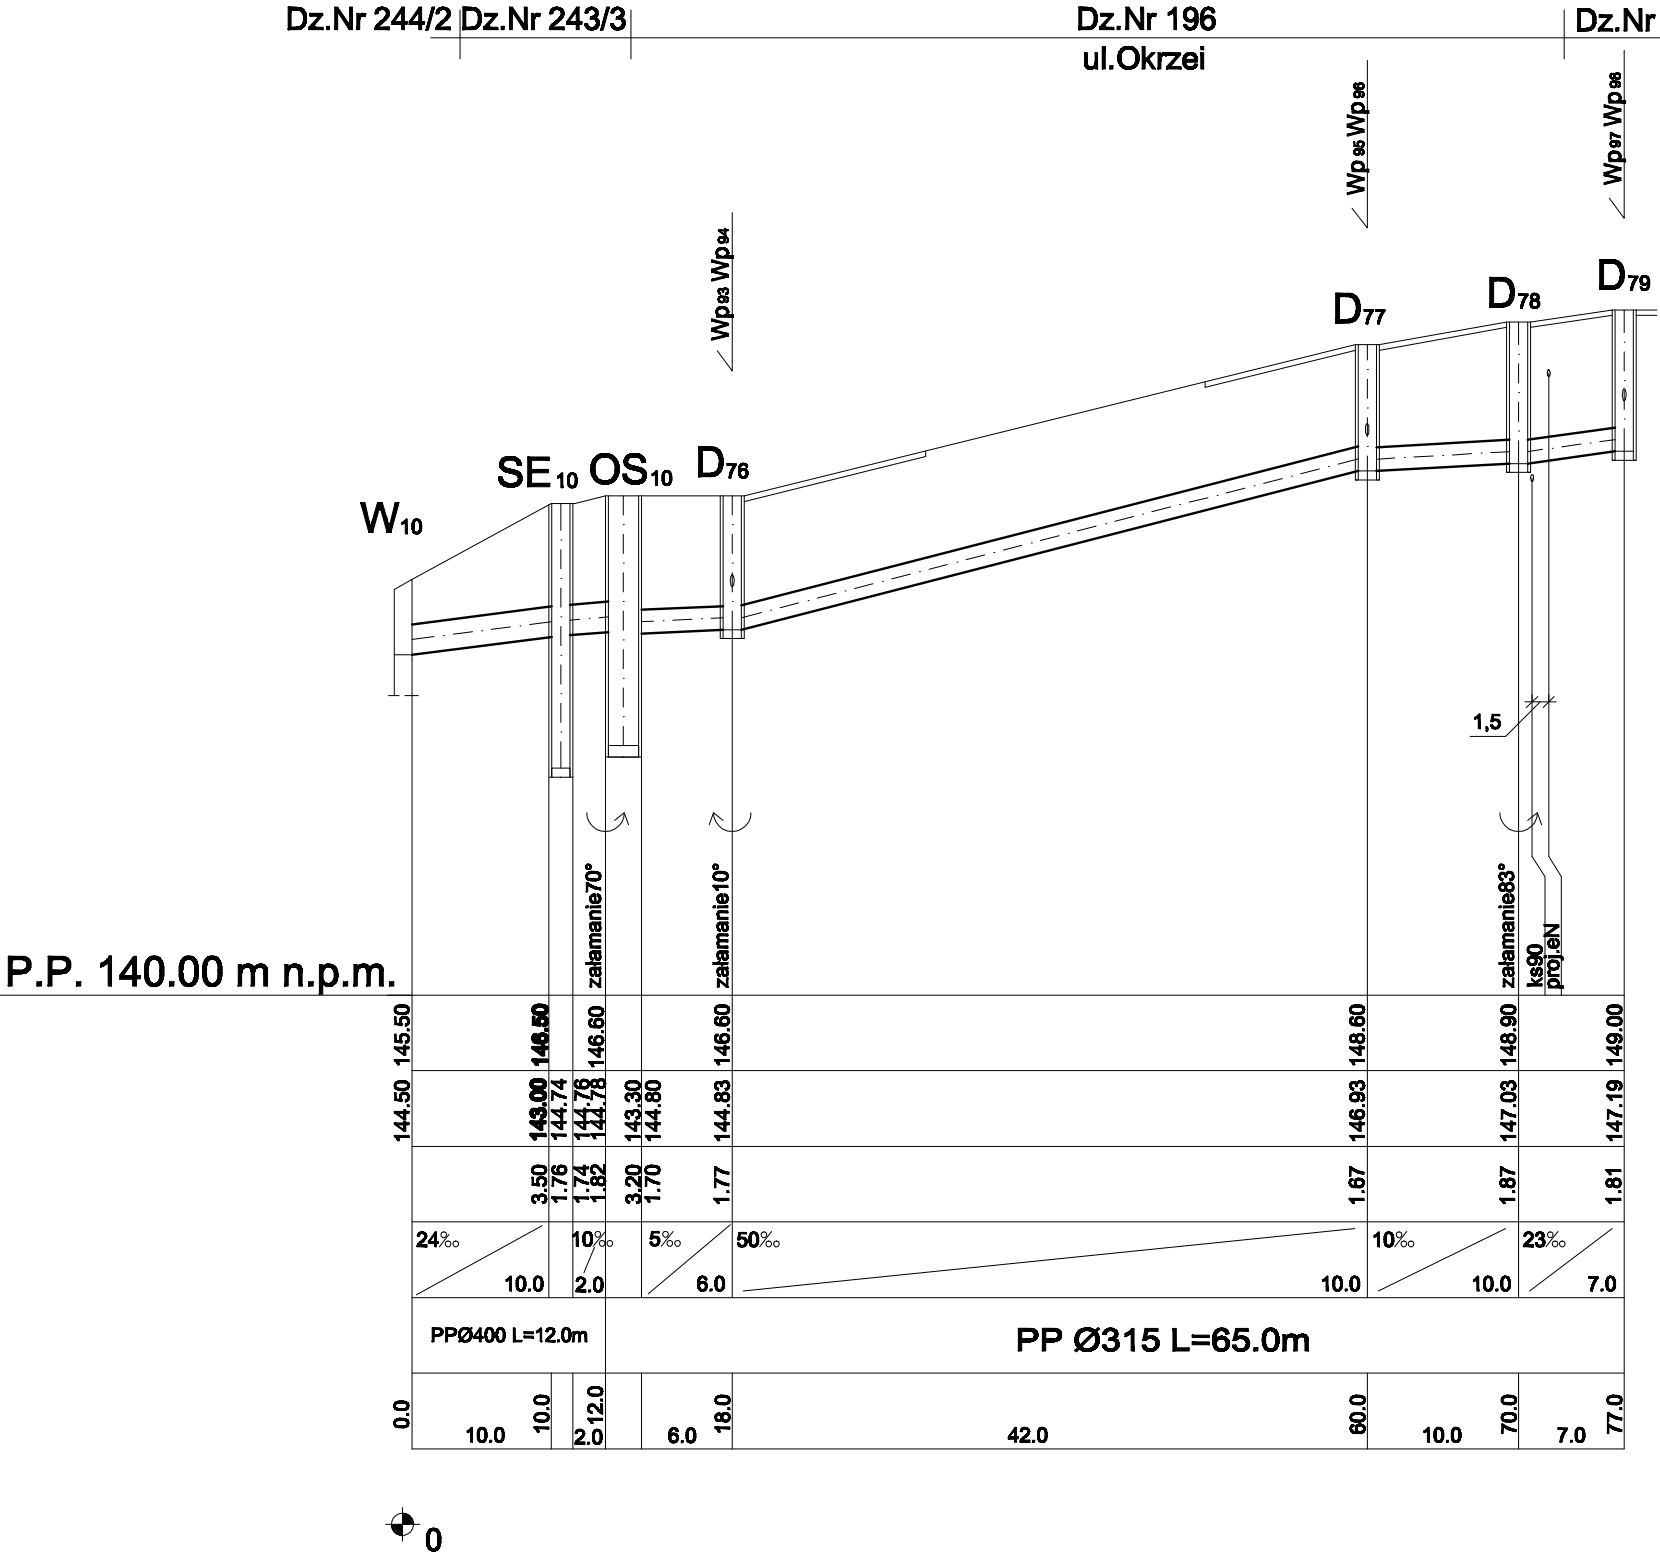


PROFIL PODŁUŻNY
SIECI KANALIZACJI DESZCZOWEJ
W M. BISKUPIEC
UL.OKRZEI
ETAP I

OS₁₀ - D₈₂
W₁₀ - D₇₉

OZNACZENIA:

- D - STUDZIENKA PRZELOTOWA
SE - SEPARATOR
OS - OSADNIK
W - WYLOT
Wp - WPUST ULICZNY

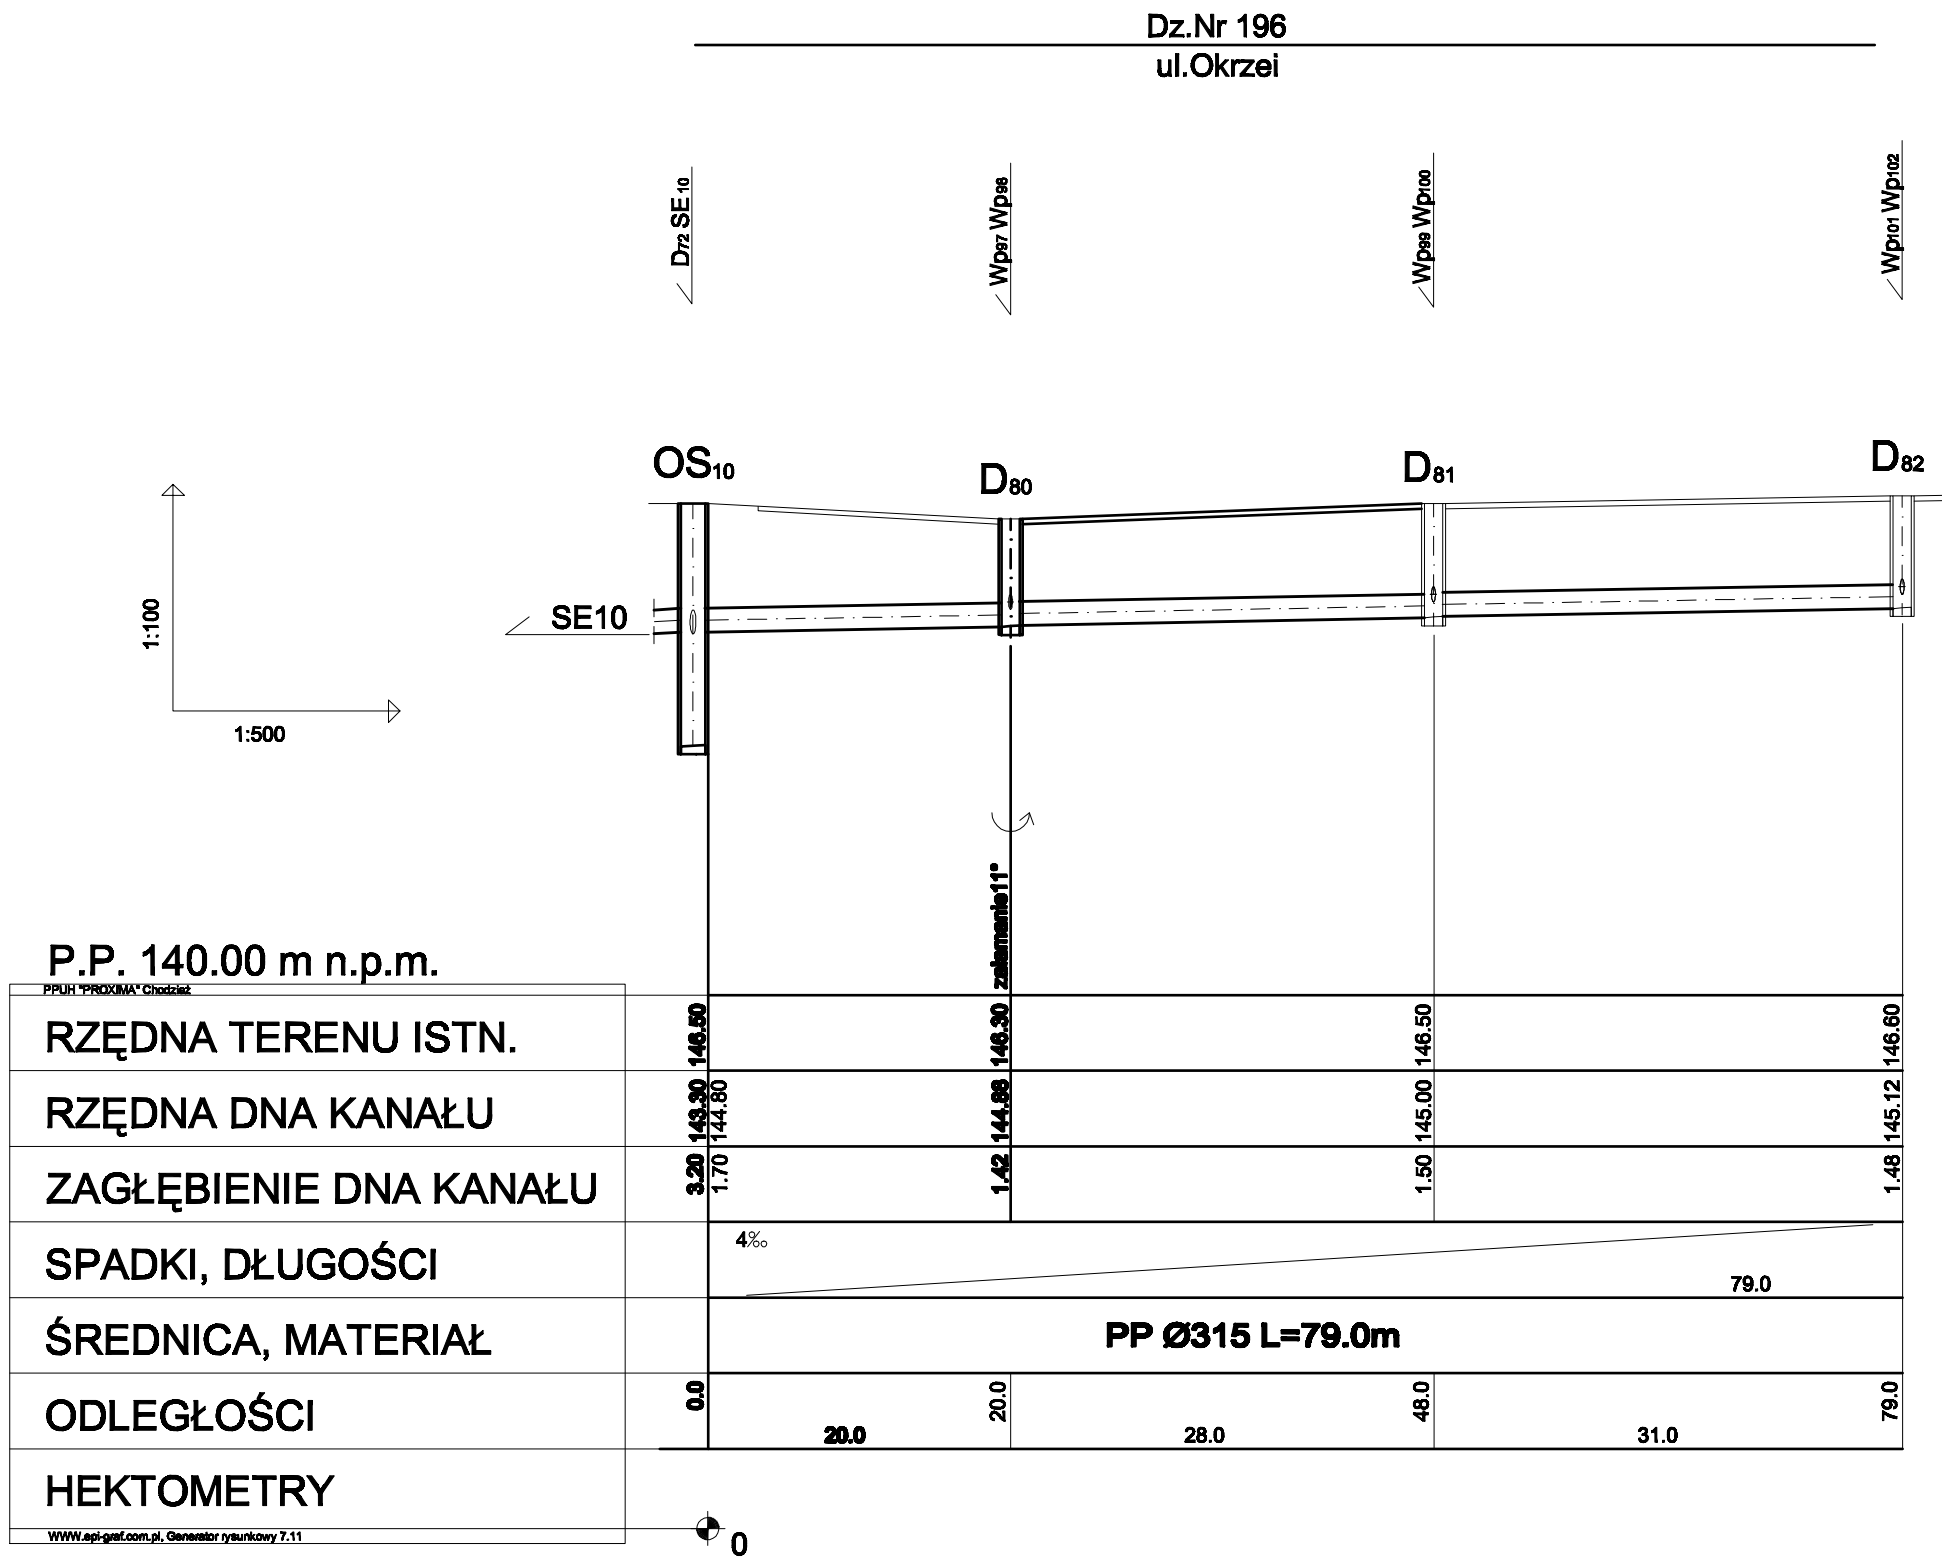

PPUH "PROXIMA" Spółka z o.o. w Chodzieży PRACOWNIA PROJEKTOWA Gmina Biskupiec			
Zamawiający:			
Obiekt : Przebudowa dróg, sieci wodociągowej i oświetleniowej, kanalizacji deszczowej w ulicach Piłżowa, Bohaterów, Krótka, Okrzei, Śmiła, Jeziorna, Kopernika, Poznańska w Biskupcu			Skala 1: 100 500
Projektant:	imię i nazwisko	Podpis	Data
	inż. Tomasz Przewoźny		30.01.2009
As. Projektanta:	inż. Cezary Fernal		Nr arch. 11/07
As. Projektanta:			
Sprawdzający:	mgr inż. Zenon Lepionka		Nr rys. 24
Tytuł rys.	Profil podłużny		