
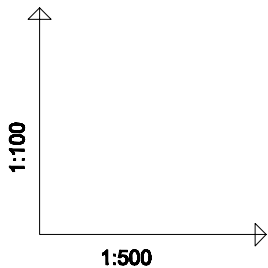


PRZEKRÓJ A -A

skala 1 :50

WYKOP WĄSKOPRZESTRZENNY  
(w pasie jezdni)

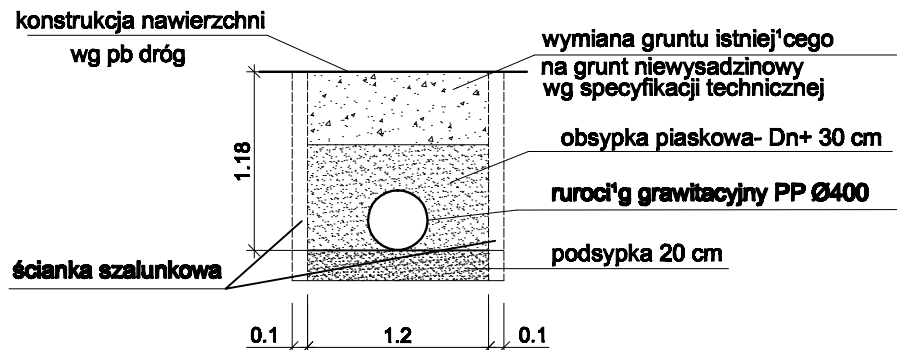

P.P. 135.00 m n.p.m.

PPUH "PROXIMA" Chodzież											
RZĘDNA TERENU ISTN.		146.15		146.50		146.70		147.00		148.00	
RZĘDNA DNA KANAŁU		145.00	145.17	146.50	146.50	146.41	146.81	147.00	147.00	147.00	148.00
ZAGŁĘBIENIE DNA KANAŁU	1.15		1.33	1.31	1.27	1.29	1.29	1.29	1.57		
SPADKI, DŁUGOŚCI	10%	17.0	2.0	2.0	20%	20%	71.5	40 ‰	12.0		
ŚREDNICA, MATERIAŁ		PP Ø400 L=100.0m									
ODLEGŁOŚCI	0.0	17.0	17.0	19.0	9.0	26.0	60.0	66.0	12.0	100.0	
HEKTOMETRY											

WWW.epi-gal.com.pl, Generator rysunkowy 7.11

Dz. Nr 240  
ul.Jeziorna

Dz. Nr 196  
ul.Okrzei

PROFIL PODŁUŻNY  
SIECI KANALIZACJI DESZCZOWEJ  
W M. BISKUPIEC  
UL. JEZIORNA  
ETAP I

D<sub>istn.8</sub> – D<sub>istn.9</sub>

OZNACZENIA:

D - STUDZIENKA PRZELOTOWA  
SE - SEPARATOR  
OS - OSADNIK  
W - WYŁOT  
Wp - WPUST ULICZNY

PPUH "PROXIMA" Spółka z o.o. w Chodzieży PRACOWNIA PROJEKTOWA Gmina Biskupiec			
Zamawiający:		Skala 1:100 1:500	
Objekt : Przebudowa dróg, sieci wodociągowej i oświetleniowej, kanalizacji deszczowej w ulicach Piłzowa, Bohaterów, Krótka, Okrzei, Śmiała, Jeziorna, Kopernika, Poznańska w Biskupcu			
Projektant:	imię i nazwisko	Podpis	Data
	inż. Tomasz Przewoźny		30.01.2009
As. Projektanta:	inż. Cezary Fornal		Nr arch. 11/07
As. Projektanta:			
Sprawdzający:	mgr inż. Zenon Lepionka		Nr rys. 25
Tytuł rys.	Profil podłużny		