



PRZEKRÓJ A -A

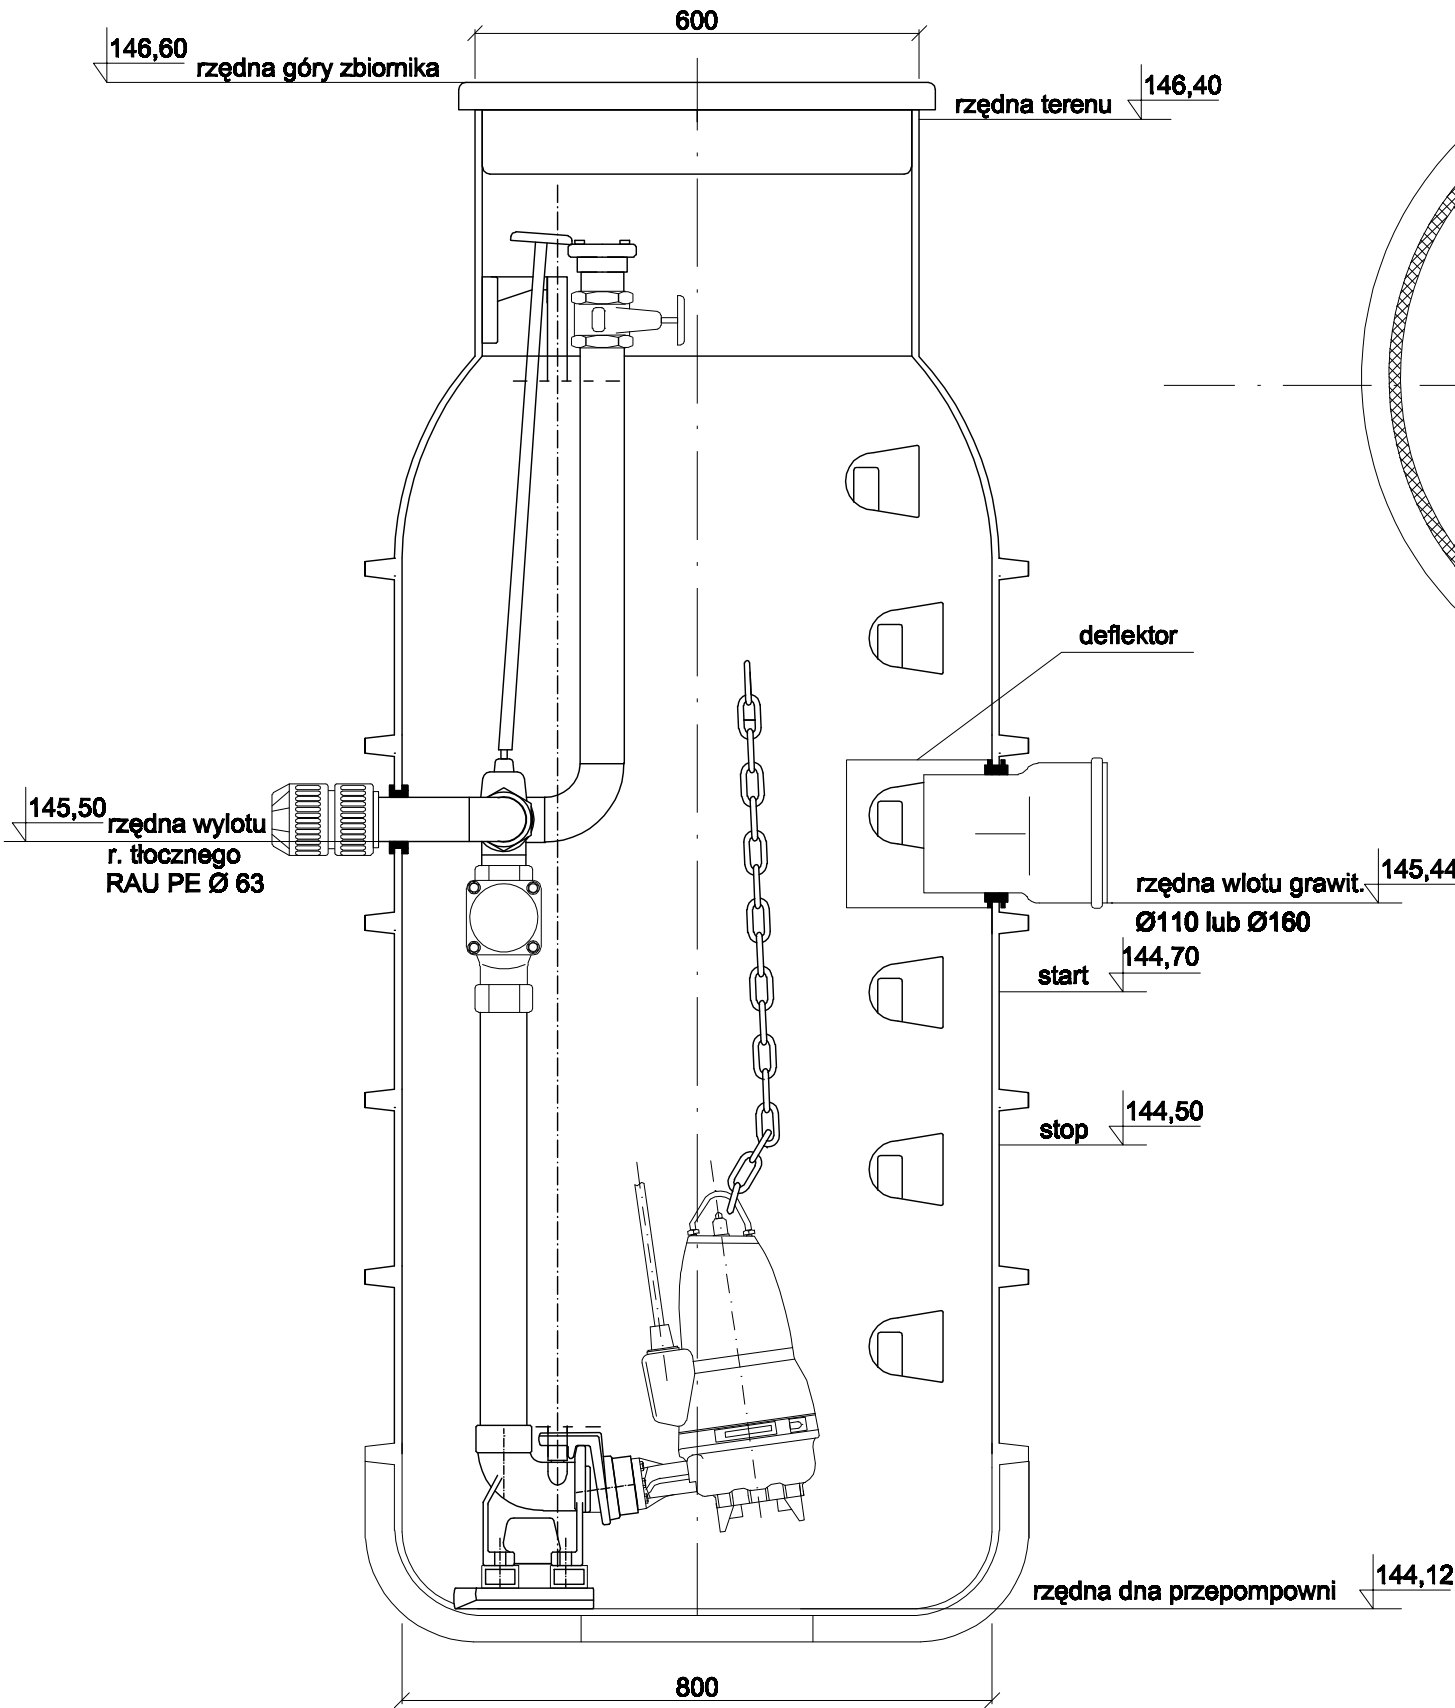

RZUT

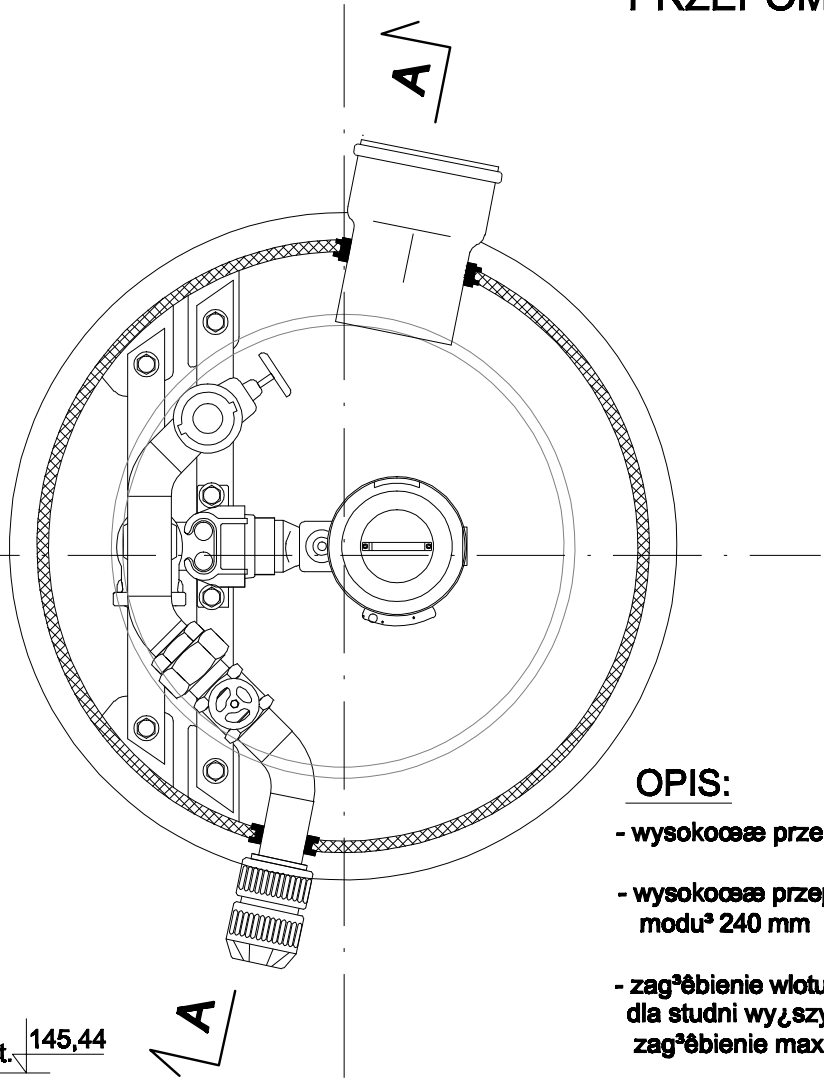

RZUT I PRZEKRÓJ  
PRZEPOMPOWNI PRZYDOMOWEJ

OPIS:

- wysokość przepompowni (2100+n 240)
- wysokość przepompowni zwiększany o modu 240 mm
- zagłębienie wlotu dla studni wyższych niż 2100 można zwiększyć zagłębienie max do 1540 + n 240
- rodzaj pokrywy lekka PEHD - poza cięgami komunikacyjnymi żeliwna lekka 5T - w cięgach komunikacyjnych pieszych żeliwna ciężka 25T, 40T - w cięgach komunikacyjnych kołowych
- pompa typ SEG 40.12.2.50B

|                                                                     |   |                 |                          |
|---------------------------------------------------------------------|---|-----------------|--------------------------|
| PPUH "PROXIMA" Spółka z o.o.<br>w Chodzieży<br>PRACOWNIA PROJEKTOWA |   |                 |                          |
| Zamawiający:                                                        |   | Gmina Biskupiec |                          |
| Obiekt:                                                             | Przebudowa dróg, sieci wodociągowej i oświetleniowej, kanalizacji deszczowej w ulicach Piłzowa, Bohaterów, Krótka, Okrzei, Śmiała, Jezłorna, Kopernika, Poznańska w Biskupcu |                 | Skala<br><b>1:10</b>     |
| Projektant:                                                         | imię i nazwisko   | Podpis          | Data                     |
|                                                                     | inż. Tomasz Przewoźny   |                 | 30.01.2009               |
| As. Projektanta:                                                    | mgr inż. Małgorzata Pokorowska   |                 | Nr arch.<br><b>11/07</b> |
| As. Projektanta:                                                    |   |                 |                          |
| Sprawdzający:                                                       | mgr inż. Zenon Lepionka   |                 |                          |
| Tytuł rys.                                                          | Rzut i przekrój przepompowni przydomowej   |                 | Nr rys.<br><b>30</b>     |