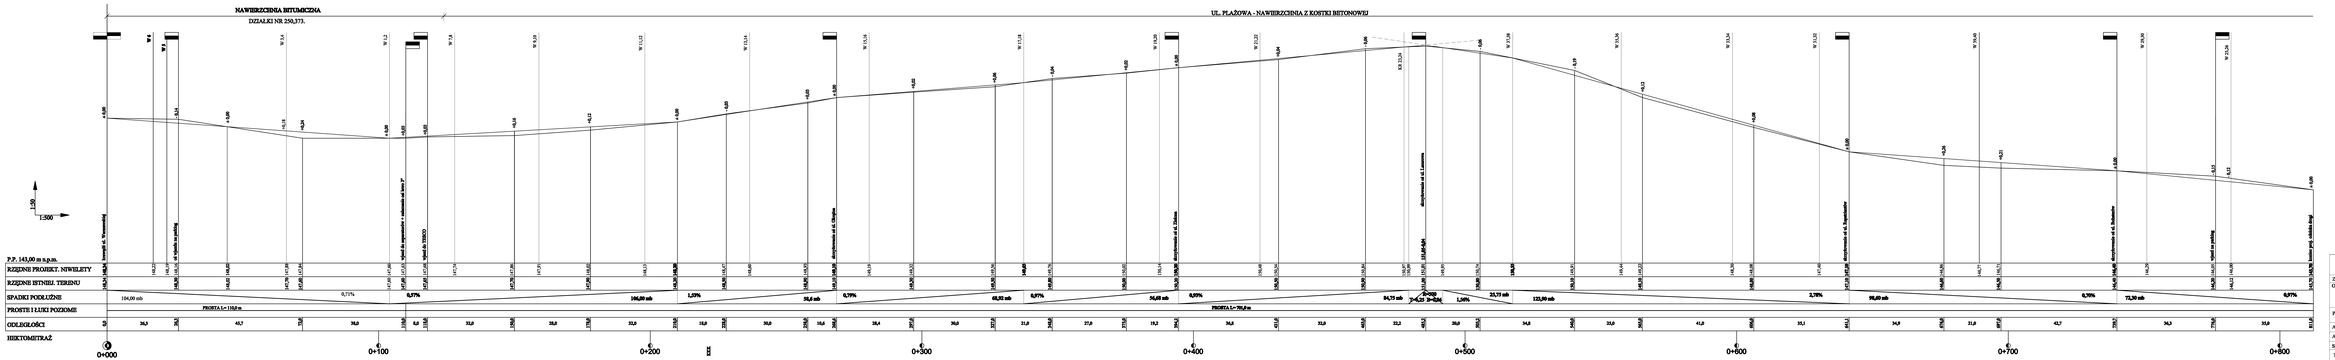

Zamawiający:	Gmina Biskupiec
Obiekt:	Przebudowa dróg, dwi wodociągowej i sieciskiniczej, kanalizacji deszczowej w ulicach Płażowa, Bukowicka, Kwiatowa, Chwiatowa, Sosnowa, Jodłowa, Kapowicka, Parzenicka w Biskupcu
Projektant:	inżyj. i uprawnienia: tech.drog.Maria Przewoźna
Podpis	
Data	30.01.2009
Skala	1:50 1:500
Nr arch.	
Nr ewid.	11/07
Nr rys.	11
Sprawdzający:	mgr inż. Bolesław Śliwiński
Tytuł rys.	Profil podłużny ulicy Płażowej

PPUH "PROXIMA" Spółka z o.o.
w Chodzieży
PRACOWNIA PROJEKTOWA