



PRZEKRÓJ NORMALNY
1:50

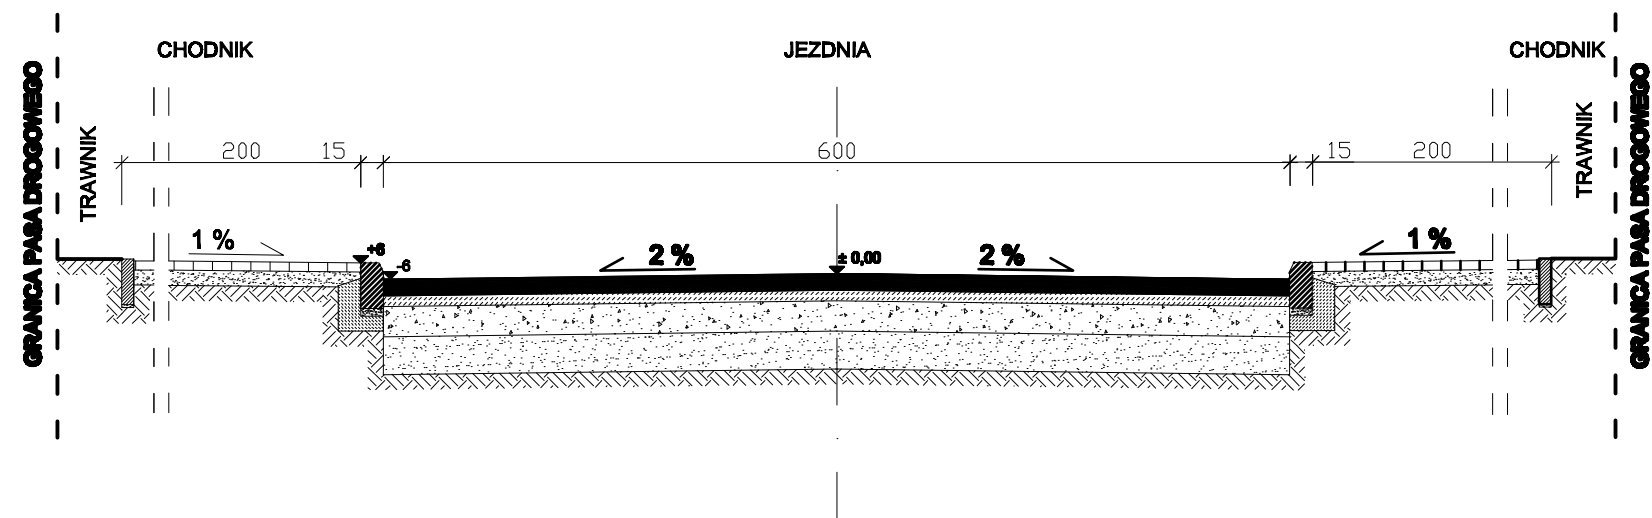

PRZEKRÓJ KONSTRUKCYJNY
1:25

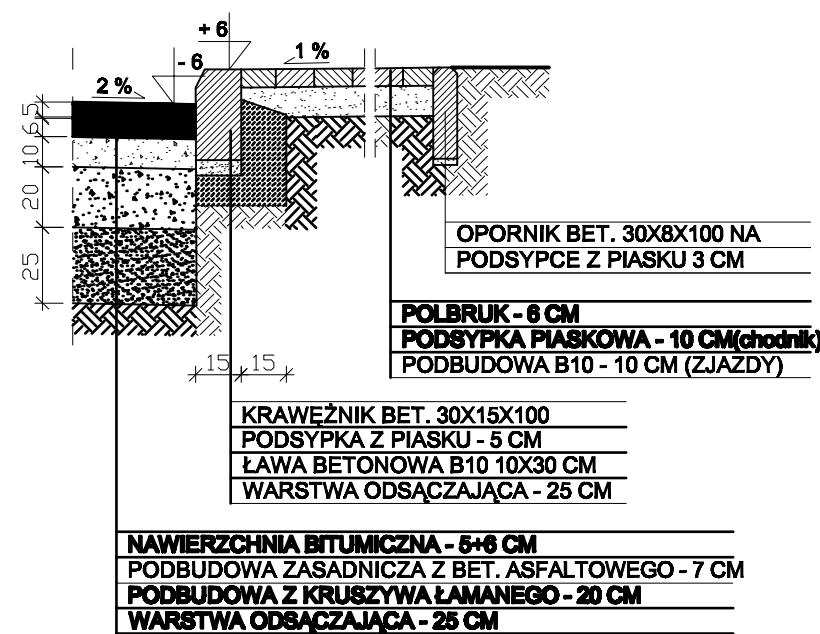

Przekrój konstrukcyjny dotyczy ulic:
Piażowa(od skrzyżowania z ul.Warszawską do zjazdu do TESCO),
Kopernika i Poznańska.

PPUH "PROXIMA" Spółka z o.o. w Chodzieży			
Zamawiający: Gmina Biskupiec			
Obiekt : Przebudowa dróg, sieci wodociągowej i oświetleniowej, kanalizacji deszczowej w ulicach Piażowa, Bohaterów, Krótka, Okrzeń, Śmiłła, Jezziorna, Kopernika, Poznańska w Biskupcu			Skala 1:50 1:25
Projektant:	imię i nazwisko	Podpis	Data
	tech. drog. Zenon Przewoźny		30.01.2009
As. Projektanta:	tech. drog. Maria Przewoźna		Nr arch. 11/07
Kreślił :			
Sprawdzający:	mgr inż. Bolesław Śliwiński		
Tytuł rys.	Przekrój mormalny i konstrukcyjny przebudowywanych ulic		Nr rys. 31