



PRZEKRÓJ NORMALNY  
1:50

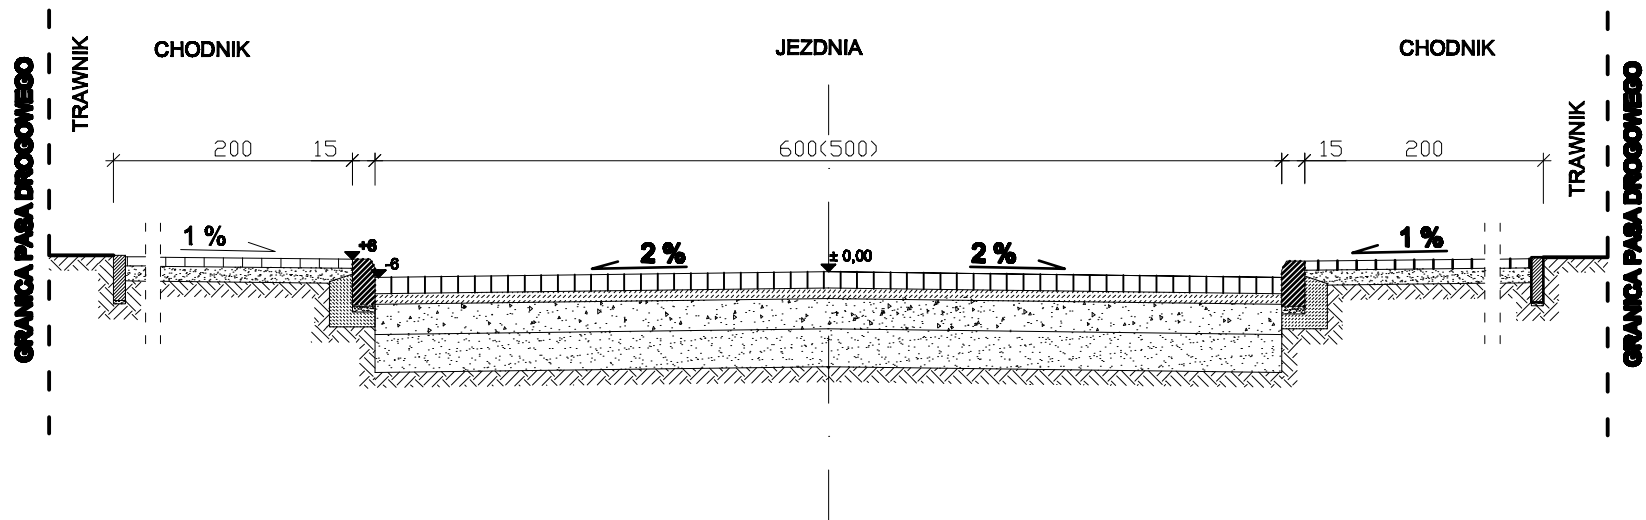

PRZEKRÓJ KONSTRUKCYJNY  
1:25

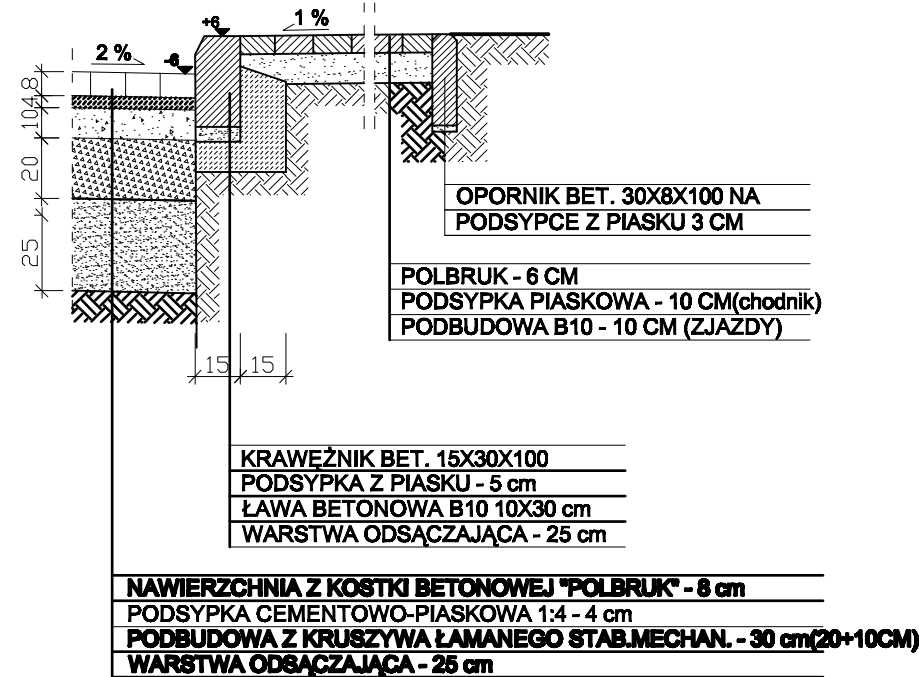

Przekrój konstrukcyjny dotyczy ulic:  
Plażowa(od skrzyżowania ze zjazdem do TESCO do końca ulicy).

PPUH "PROXIMA" Spółka z o.o. w Chodzieży			
Zamawiający: <b>Gmina Biskupiec</b>			
Obiekt : Przebudowa dróg, sieci wodociągowej i oświetleniowej, kanalizacji deszczowej w ulicach Plażowa, Bohaterów, Krótka, Okrzei, Śmiała, Jeziorna, Kopernika, Poznańska w Biskupcu			<b>Skala</b> <b>1:50</b> <b>1:25</b>
Projektant:	imię i nazwisko	Podpis	Data
	<b>tech. drog. Zenon Przewoźny</b>		<b>30.01.2009</b>
A.s. Projektanta:	<b>tech. drog. Maria Przewoźna</b>		Nr arch.  <b>11/07</b>
Kreślił :			
Sprawdzający:	<b>mgr inż. Bolesław Śliwiński</b>		
Tytuł rys.	<b>Przekrój mormalny i konstrukcyjny przebudowywanych ulic</b>		Nr rys. <b>32</b>