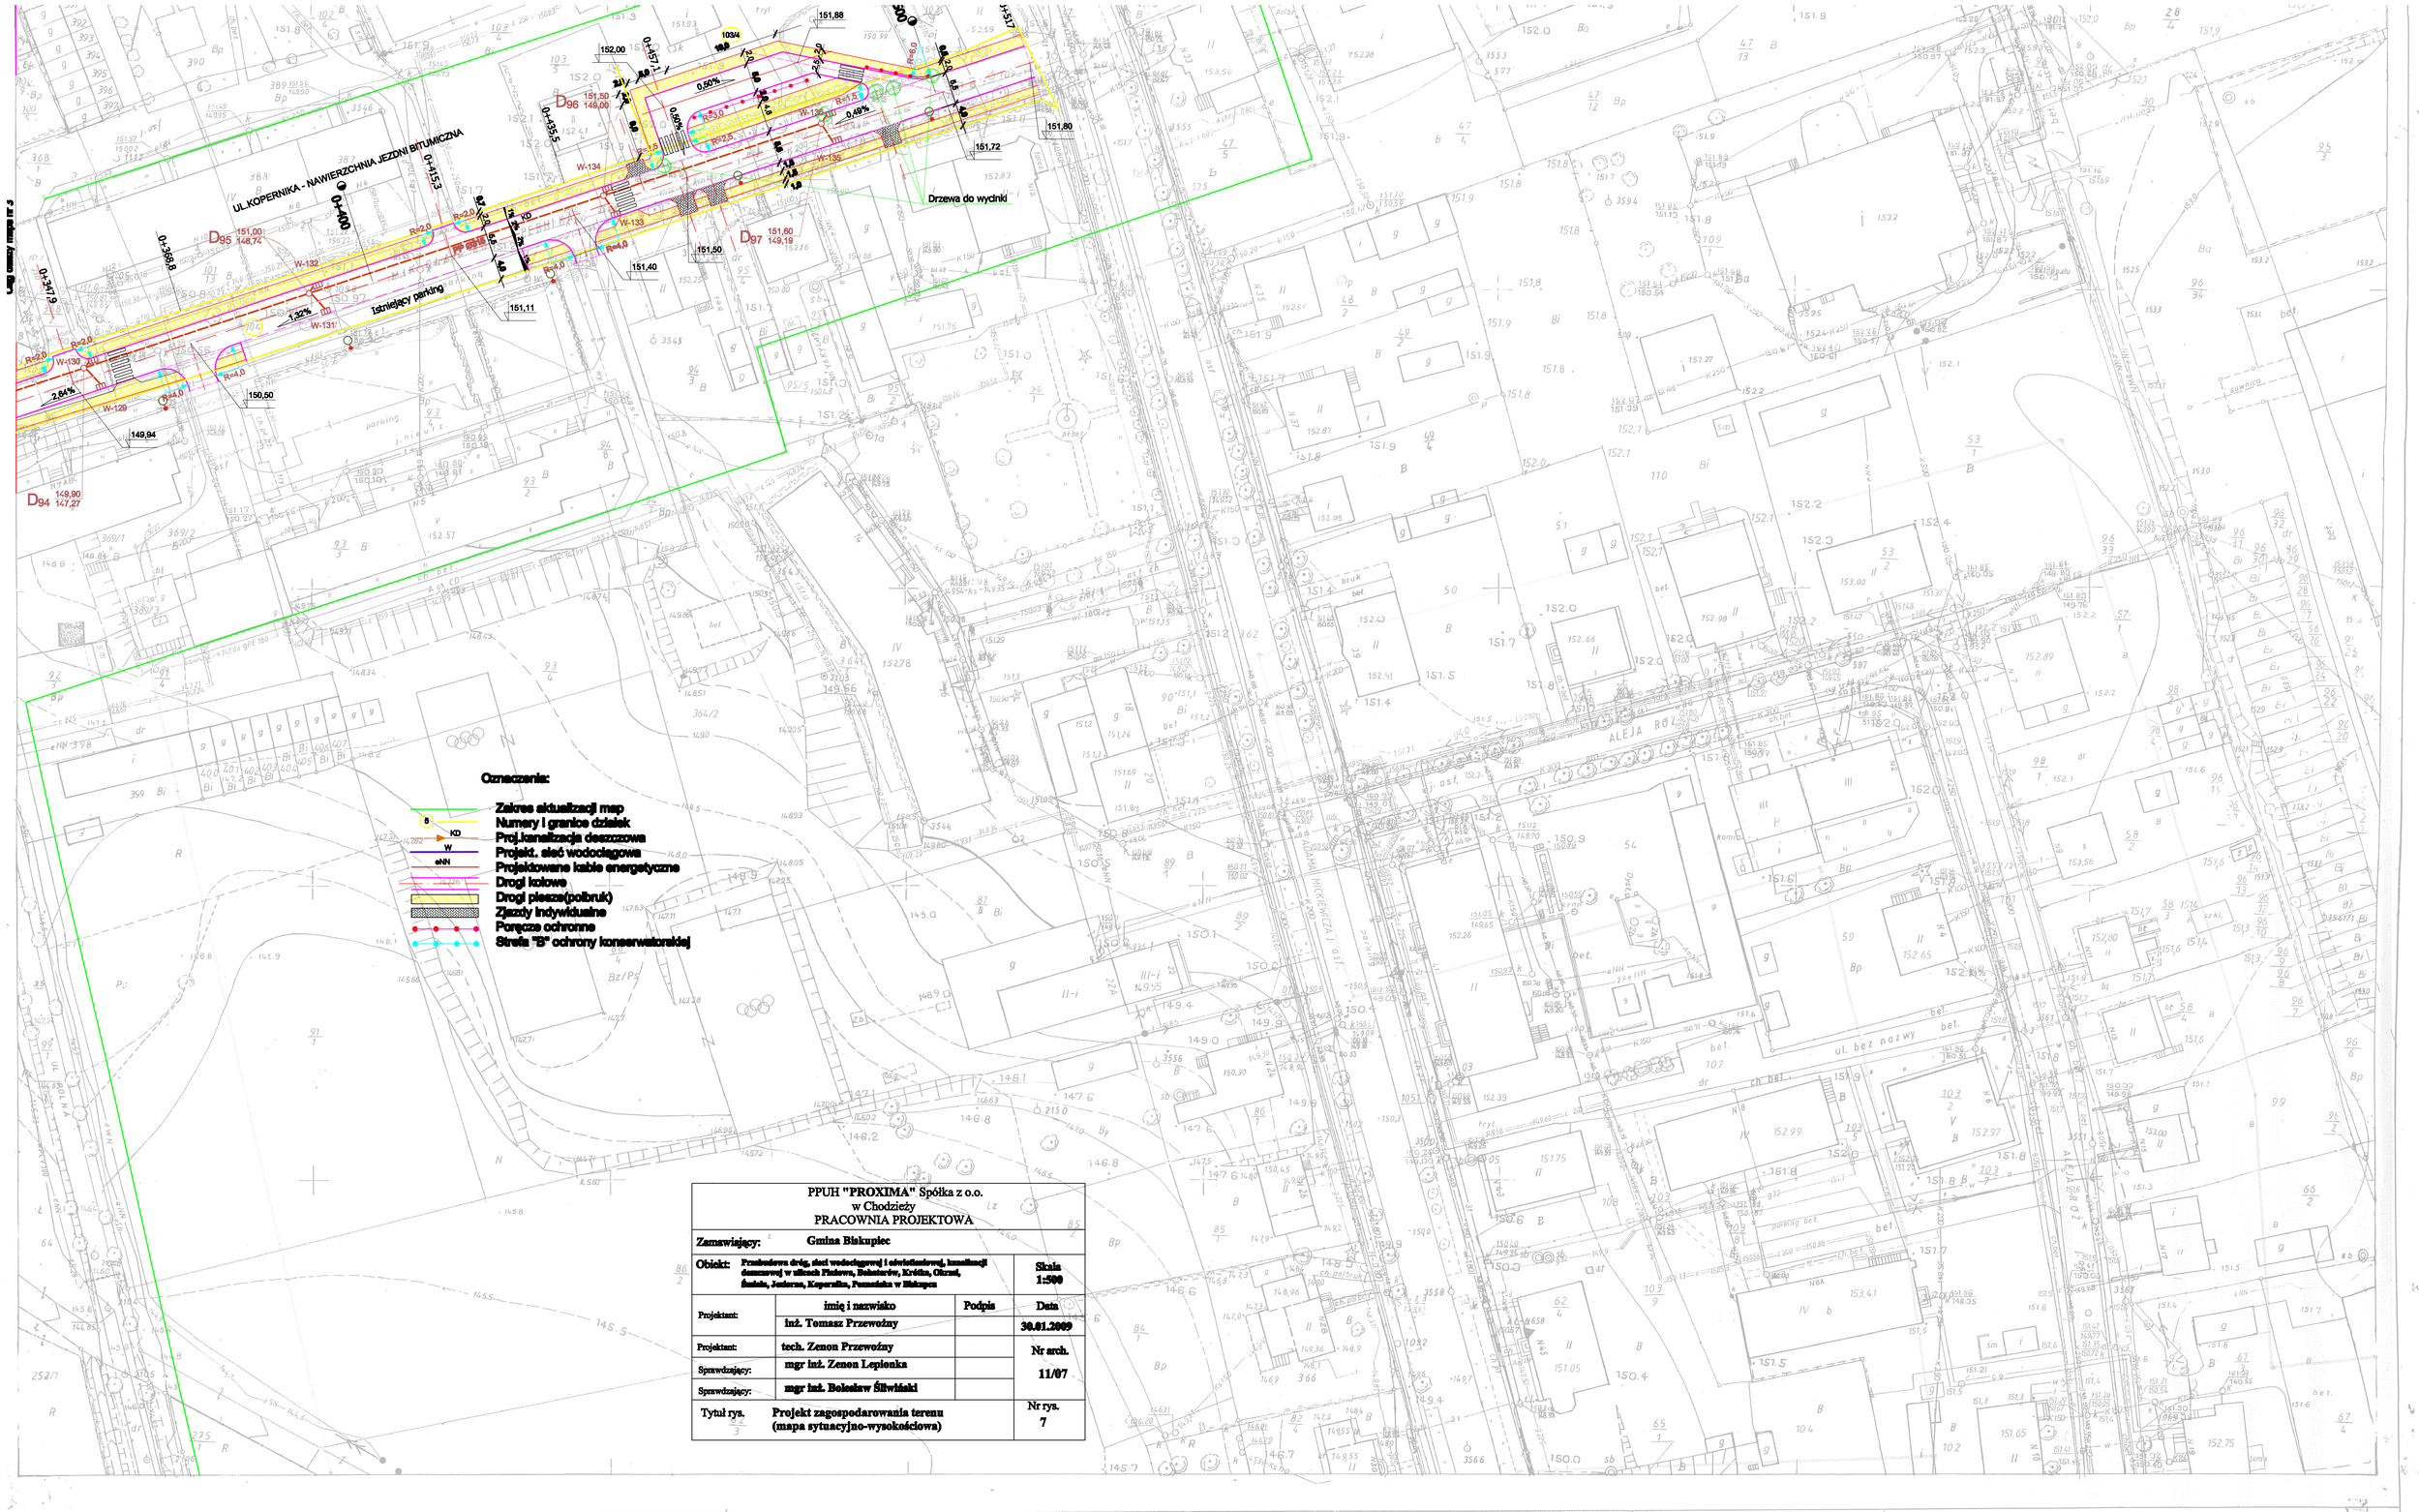

PPUH "PROXIMA" Spółka z o.o. w Chodzieży PRACOWNIA PROJEKTOWA			
Zamawiający:	Gmina Biskupiec		
Obiekt:	Przebudowa dróg, sieci wodociągowej i oświetleniowej, kanalizacji deszczowej w ulicach Piastowa, Bohaterów, Krótka, Okrzei, Śmiała, Jeziorna, Kopernika, Poznańska w Biskupcu		Skala 1:500
Projektant:	imię i nazwisko	Podpis	Data
	inż. Tomasz Przewoźny		30.01.2009
Projektant:	tech. Zenon Przewoźny		Nr arch. 11/07
Sprawdzający:	mgr inż. Zenon Lepionka		
Sprawdzający:	mgr inż. Bolesław Śliwiński		
Tytuł rys.	Projekt zagospodarowania terenu (mapa sytuacyjno-wysokościowa)		Nr rys. 7

223.143.2023

223.143.2023

woj. olsztyńskie,

gmina Biskupiec

Mapa zasadnicza 1:500

1. Osnowa: osnowa poligonowa III kl. niwelacja techniczna IV kl. lokalnego znaczenia, poziom odniesienia Kronsztadt. WPGGK w Olsztynie w 1964 r.
2. Pomiar szczegółów metodą bezpośrednią wykonało WPGGK w Olsztynie 1964 r. zaktualizowało w 1976 r. OPGK w Olsztynie.
3. Mapa: wykreślono ręcznie z powiększeń fotograficznych mapy zasadniczej 1:1000 wykonanej przez dzieł wojskowych

2021 2014 2023 2024 2041

OKRĘGOWE PRZEDSIĘB. GEODEZYJNO-KARTOGRAF. W OLSZTYNIE

Kierownik brygady

inż. Jarosław Stalewski

Naczelny Inżynier

inż. Włodzimierz Kukliński

L.ks. rob. 241/2

- zasięg opracowania

BIURO USŁUG GEODEZYJNO-KARTOGRAFICZNYCH
inż. Edward Pomałecki
11-300 Biskupiec, ul. Liszewskiego 8
Tel. (0-89) 715-20-83,
NIP 739-123-08-82; Reg. 510093690
21. 09. 06

Starostwo Powiatowe
Wydział Geodezji i Gospodarki Nieruchomościami
Zamiejscowe Stanowisko Pracy w Biskupcu

W obszarze oznaczonym linią Zielona dokonano aktualizacji treści mapy zasadniczej.
Dokumenty z pomiaru uzupełniającego przyjęto do zasobu powiatowego w dniu 03 PAŹ. 2006
i zaewidencjonowano pod nr 02-2857/06
Niniejsza mapa może służyć do celów projektowych.
Projektowane obiekty budowlane wymagające pozwolenia na budowę podlegają wytyczeniu i inwentaryzacji powykonawczej przez podpisanego do wykonywania prac geodezyjnych.

03 PAŹ. 2006