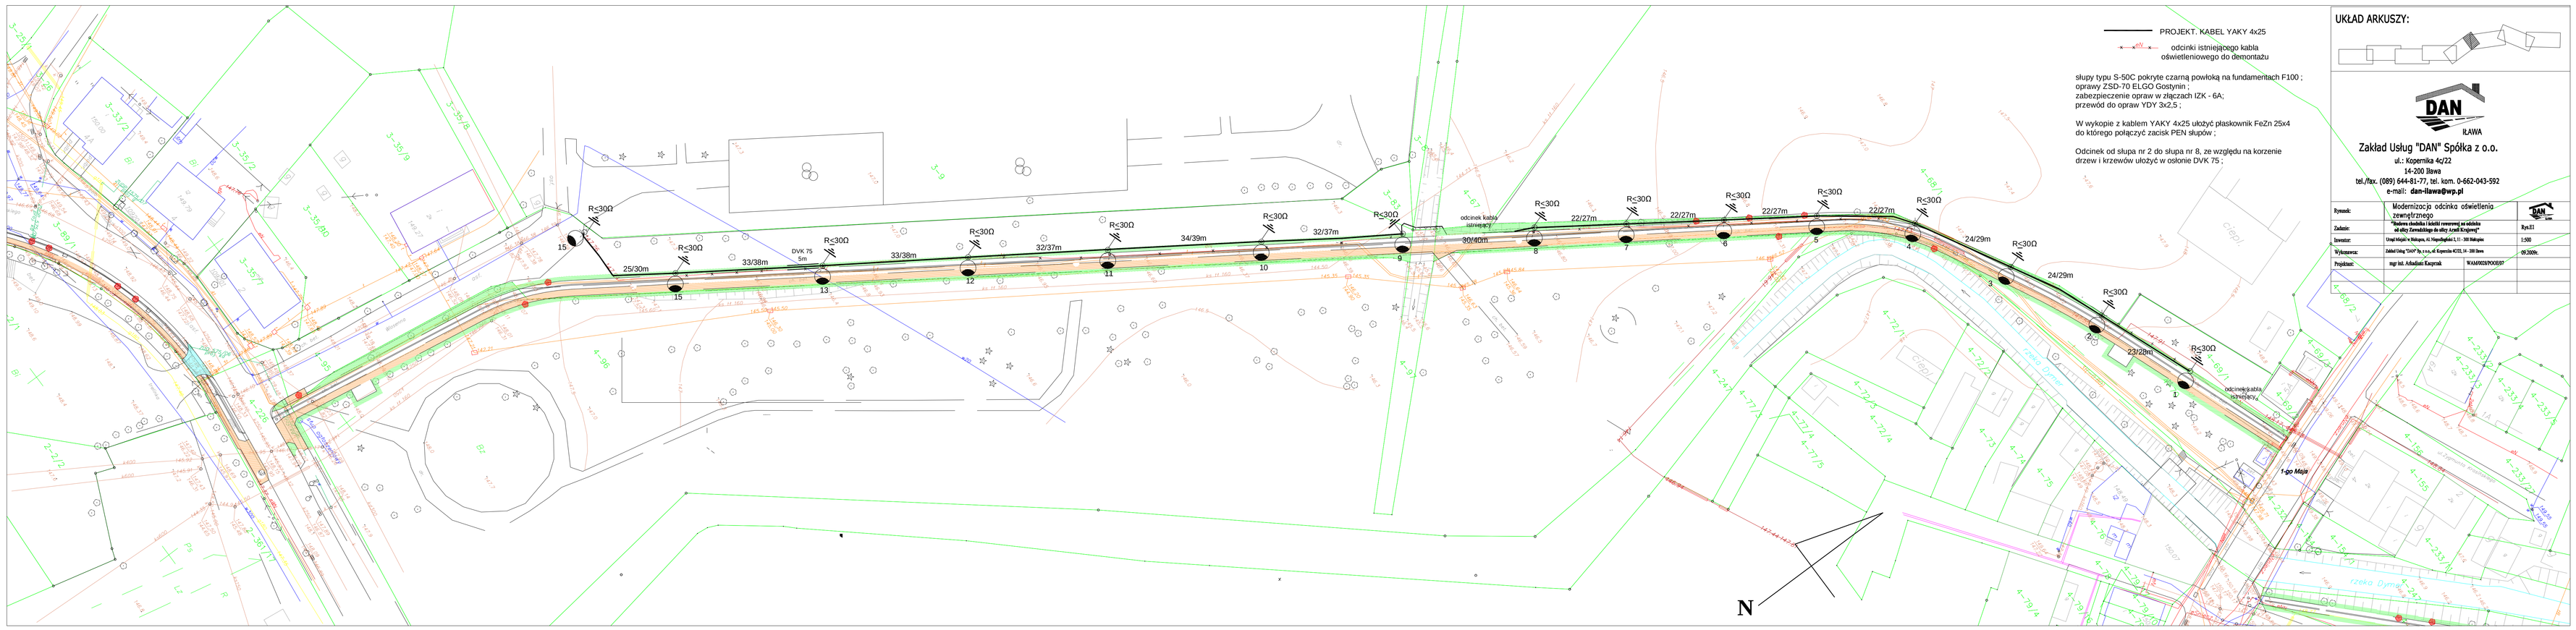

UKŁAD ARKUSZY:

DAN
IŁAWA
Zakład Usług "DAN" Spółka z o.o.
ul.: Kopernika 4c/22
14-200 Iława
tel./fax. (089) 644-81-77, tel. kom. 0-662-043-592
e-mail: dan-ilawa@wp.pl

Rysunek:	Modernizacja odcinka oświetlenia zewnętrznego "Budowa chodnika i ścieżki rowerowej na odcinku od ulicy Zamkniętego do ulicy Armii Krajowej"		DAN
Zadanie:			Rys.11
Inwestor:	Urząd Miejski w Iławie, ul. Napoleońska 1, 11 - 500 Iława		1:500
Wykonawca:	Zakład Usług "DAN" Sp. z o.o., ul. Kopernika 4C/22, 14 - 200 Iława		08.2020r.
Projektant:	mgr inż. Arkadiusz Kacprzak	WAŻNE DO 29/08/2037	