

Nazwa obiektu: BUDYNEK ŚWIELICY WIEJSKIEJ -INWENTARYZACJA

**PROBUD**  
ul. Jagiellończyka 16  
14-200 Iława  
tel. (89) 644 80 93  
LICENCJA: InteliCAD  
ID klienta : #1390336


OPRACOWAŁ:  
inż. arch. **Jerzy Gawor**  
ul. Jagielly 7C/31, 14-100 Ostróda  
tel. (0-89) 646-61-03  
www.hurd.pl nr 4/71/OL z 9.5.01. 1 pkt 112

INWESTOR:  
Gmina Biskupiec  
Al. Niepodległości  
11-300 Biskupiec

ADRES INWESTYCJI:  
Kobuły  
Obręb Kobuły  
Nr dz. 280


TYTUŁ RYS:  
**Rzut przyziemia**



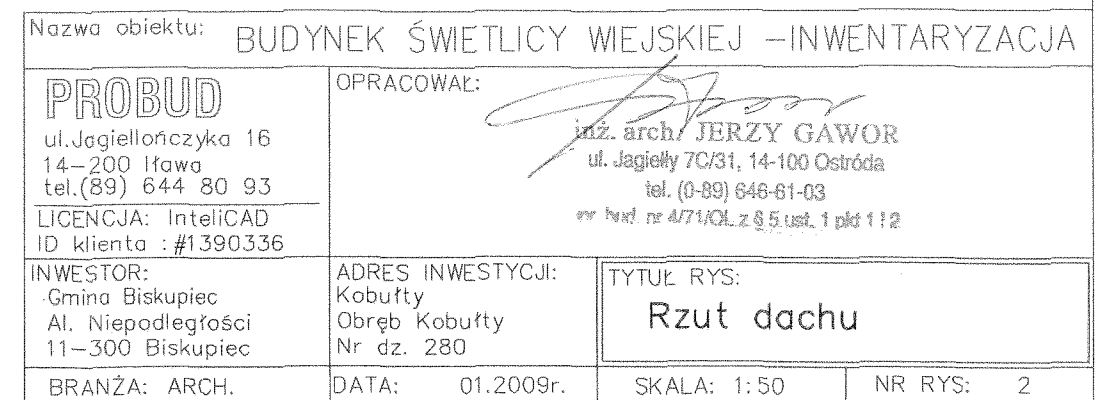

1% RDØ120

RSØ100

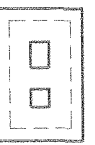

2644

RSØ100

RDØ120  
1%

No:

P

ul

14

te

LIC

ID

INV

G

A


1

**A-A**  
blachodachówka  
łaty  
papa  
deski gr. 2,5cm  
krokiew 20,0x18,0cm

**B-B**  
belka stropowa drewniana  
ruszt drewniany  
płyta pilśniowa

**C-C**  
deski gr. 35mm  
legary drewniane

**D-D**  
tynk cw 1,0cm  
cегła ceramiczna gr. 50cm  
tynk cw 1,0cm

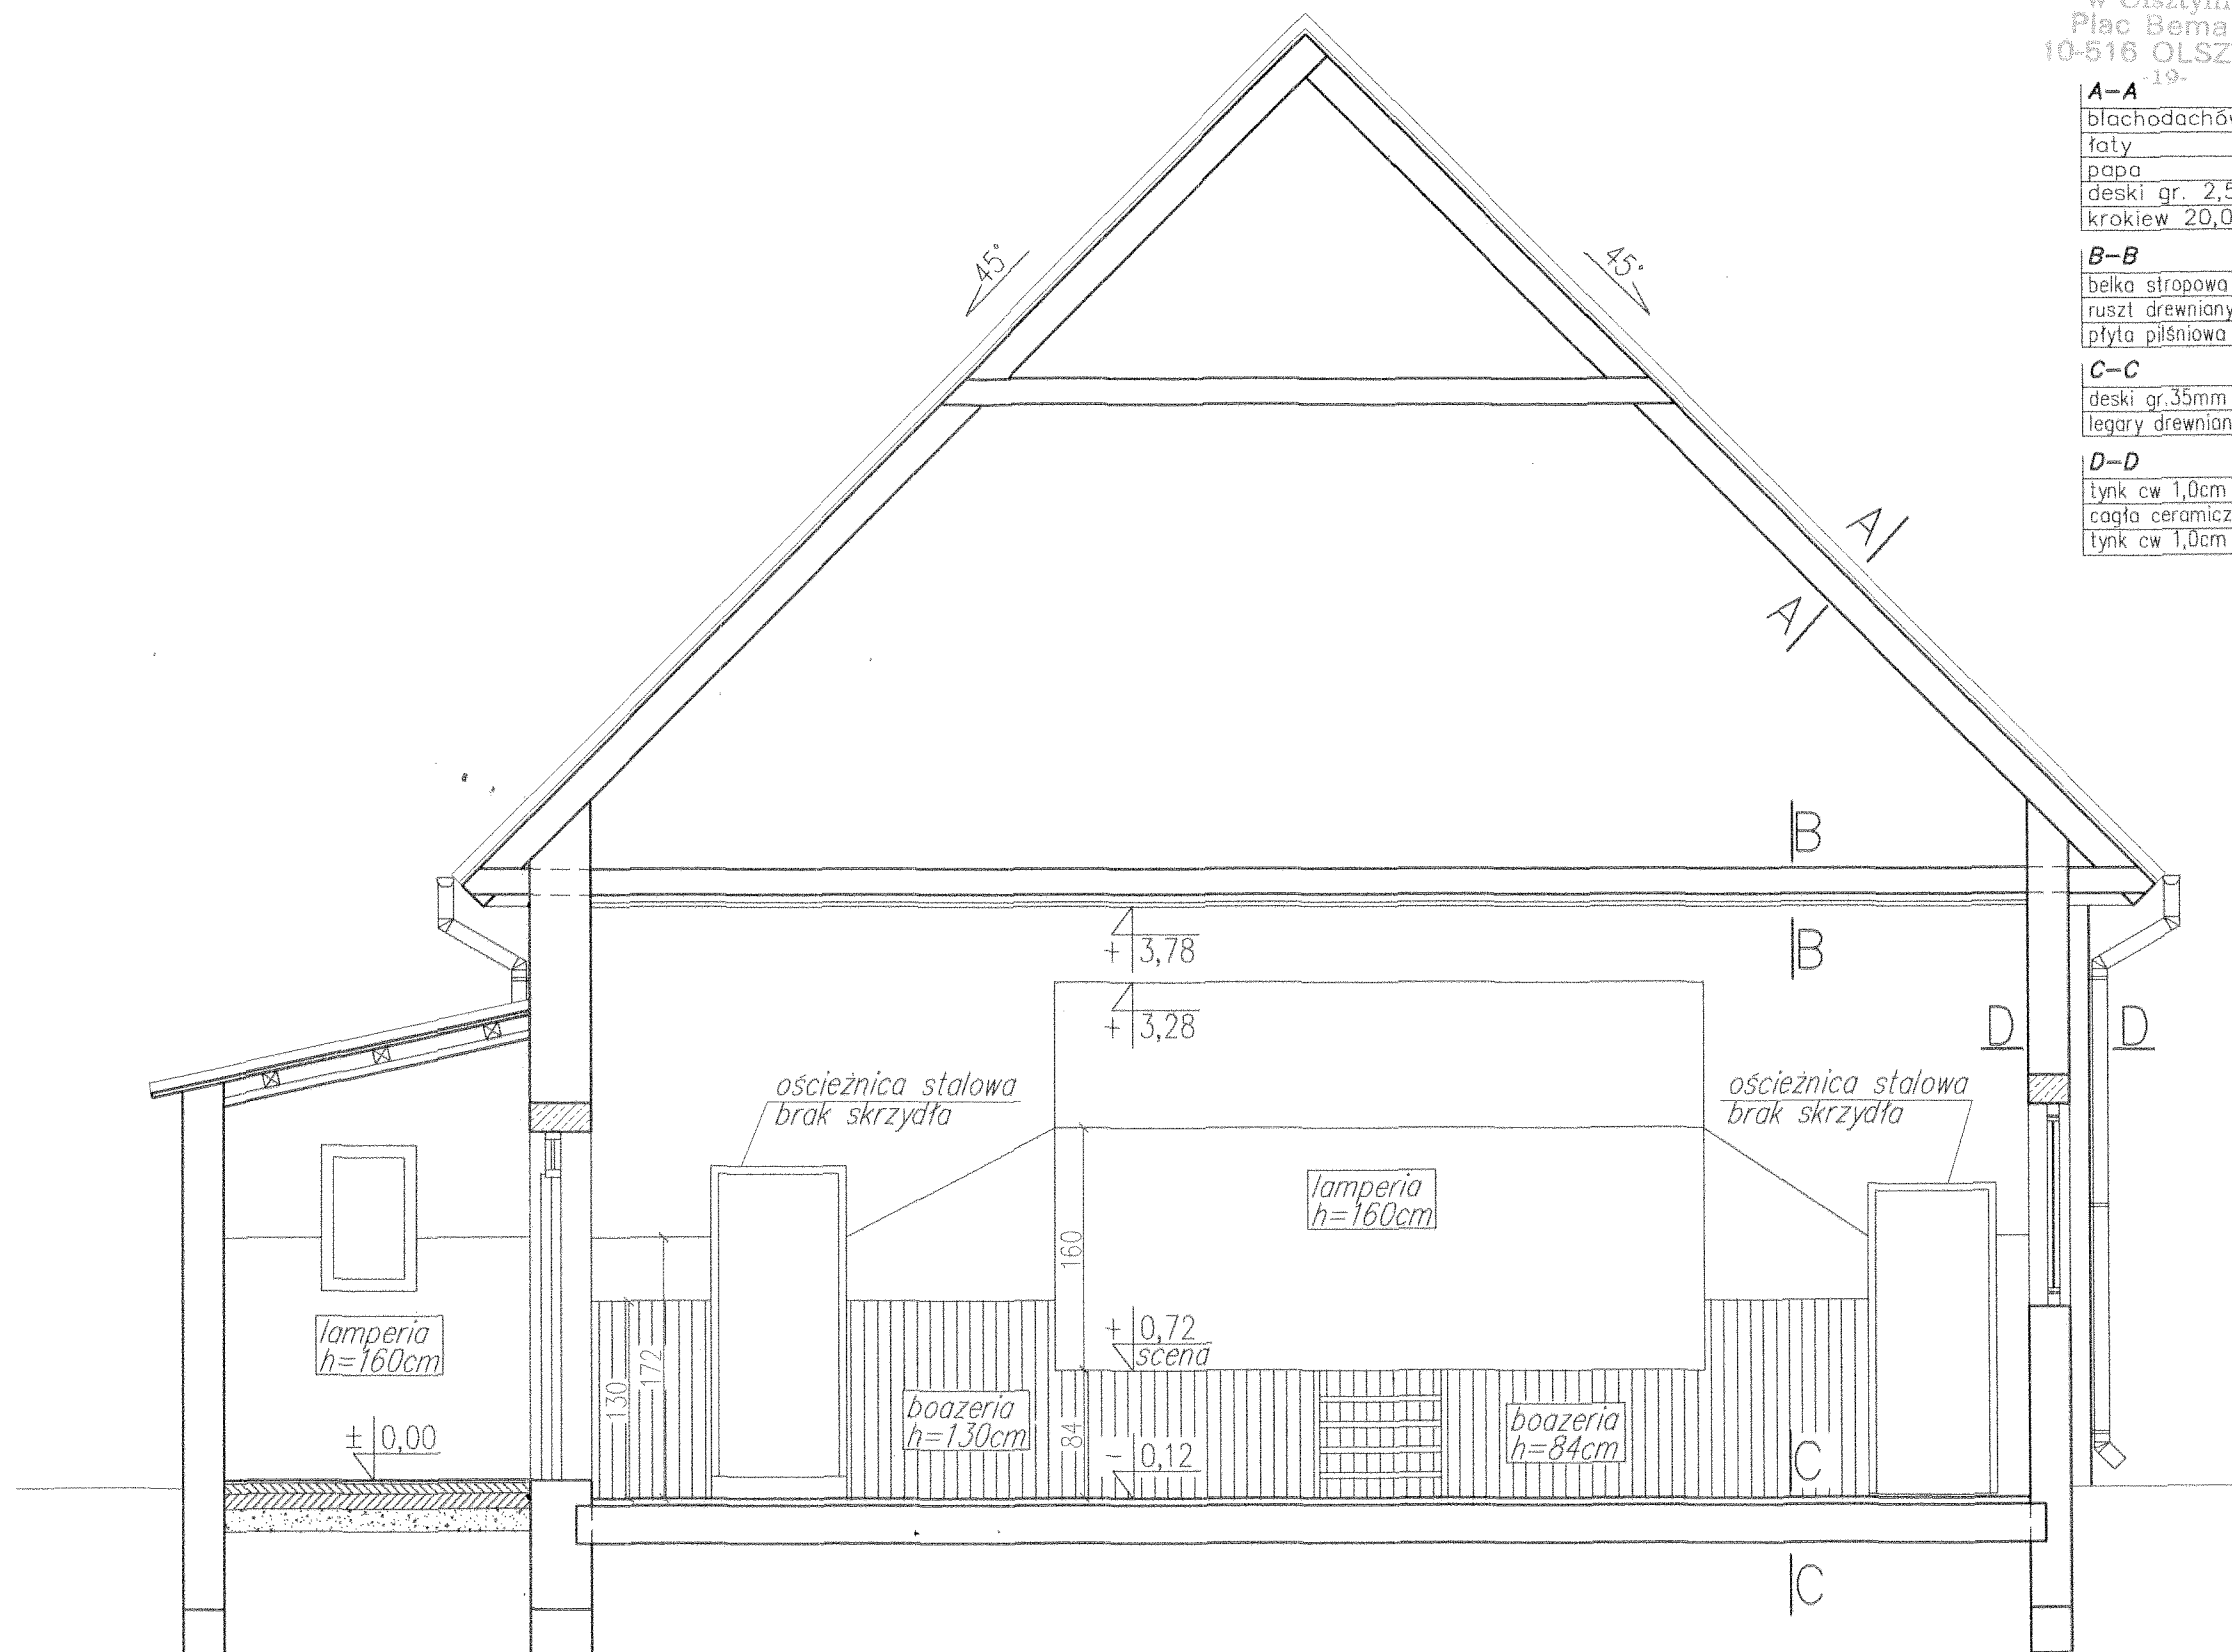

Nazwa obiektu: BUDYNEK ŚWIELICY WIEJSKIEJ -INWENTARYZACJA

**PROBUD**

ul. Jagiellończyka 16  
14-200 Kawa  
tel. (89) 644 80 93

LICENCJA: InteliCAD  
ID klienta: #1390336

INWESTOR:  
Gmina Biskupiec  
Al. Niepodległości  
11-300 Biskupiec

BRANŻA: ARCH.

OPRACOWAŁ:

inż. arch. JERZY GAWOR  
ul. Jagielly 7C/31, 14-100 Ostróda  
tel. (0-89) 646-61-03  
upr. bud. nr 4/71/OL z 8 lut. 1 pkt 112

ADRES INWESTYCJI:  
Kobufty  
Obręb Kobufty  
Nr dz. 280


TYTUŁ RYS:

Przekrój A-A


DATA: 11.2008r.

SKALA: 1:50


NR RYS: 3

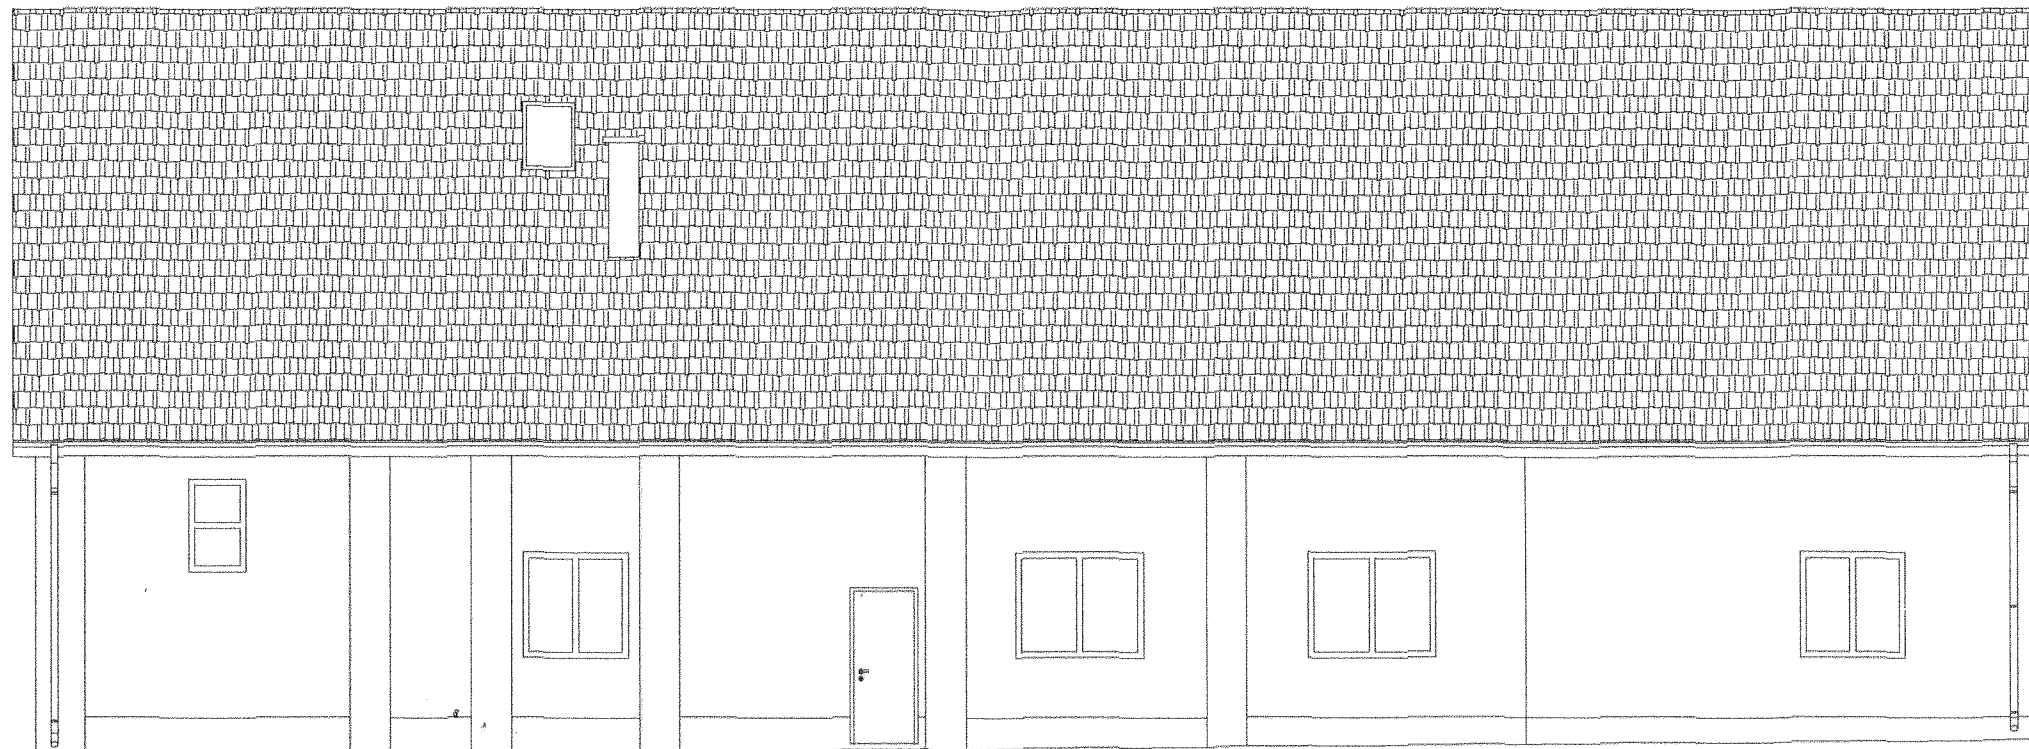


Elewacja południowa

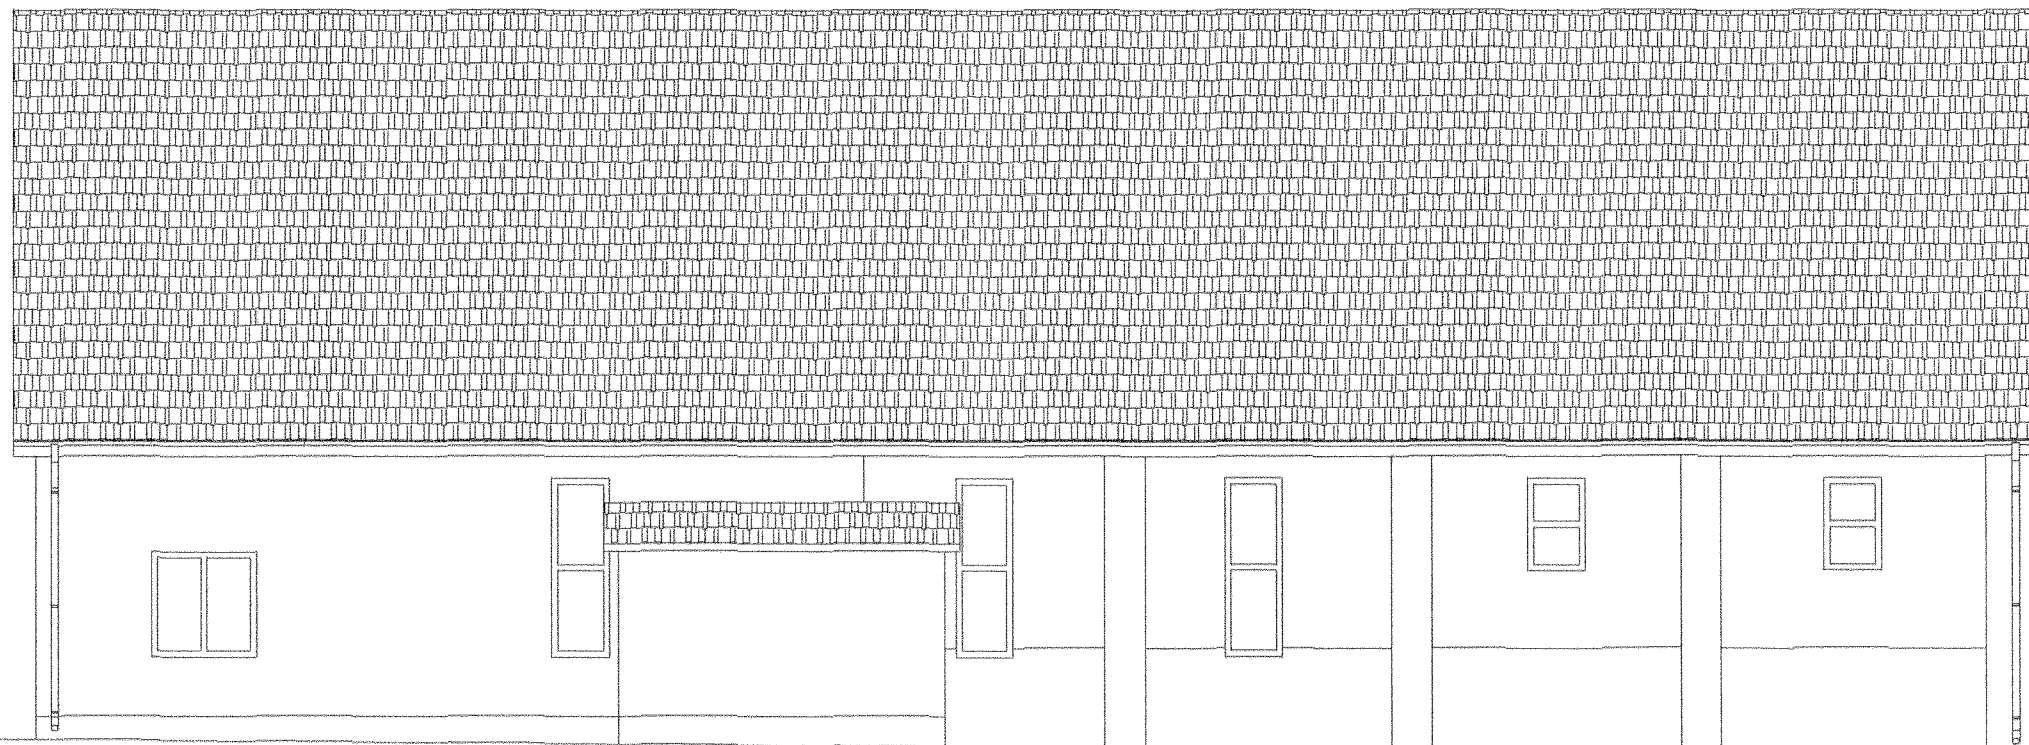


Elewacja północna

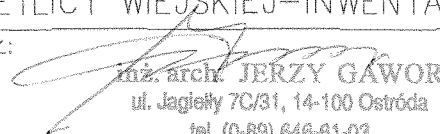Nazwa obiektu: BUDYNEK ŚWIELICY WIEJSKIEJ-INWENTARYZACJA			
<b>PROBUD</b> ul. Jagiellończyka 16 14-200 Ława tel. (89) 644 80 93 LICENCJA: InteliCAD ID klienta : #1390336		OPRACOWAŁ:  inż. arch. JERZY GAWOR ul. Jagiełły 7C/31, 14-100 Ostróda tel. (0-89) 646-61-03 upr. bud. nr 4/71/Ol, z § 6 ust. 1 pkt 1 i 2	
INWESTOR: Gmina Biskupiec Al. Niepodległości 11-300 Biskupiec		ADRES INWESTYCJI: Kobyłty Obręb Kobyłty Nr dz. 280	TYTUŁ RYS: <b>Elewacje</b>
BRANŻA: ARCH.	DATA: 01.2009r.	SKALA: 1:100	NR RYS: 4



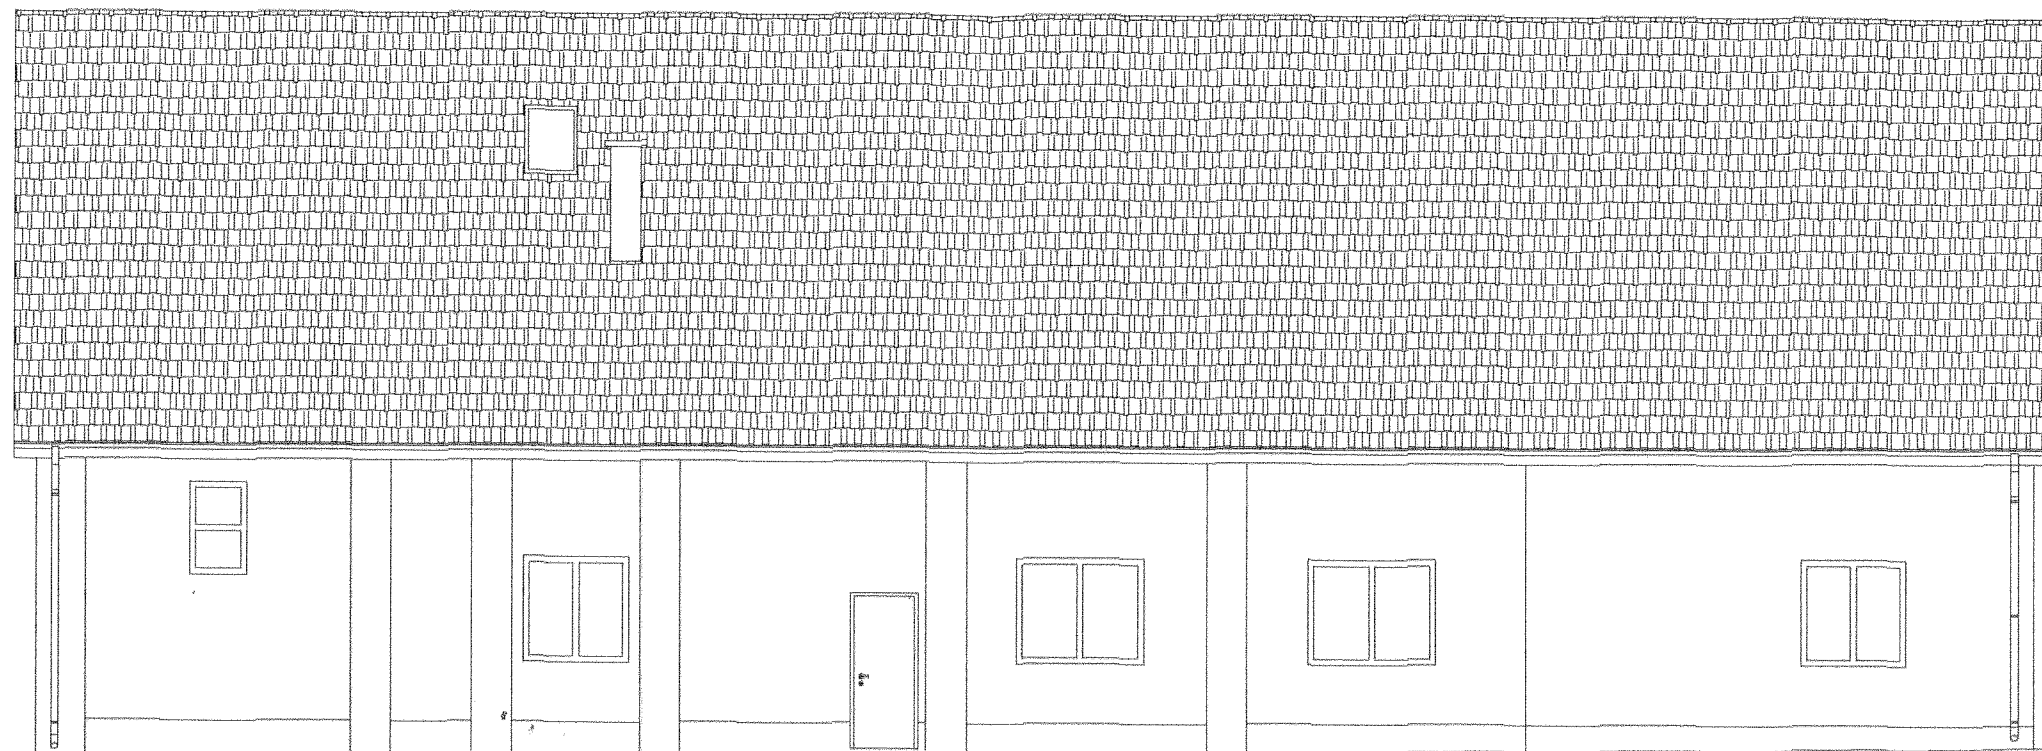

Elewacja południowa

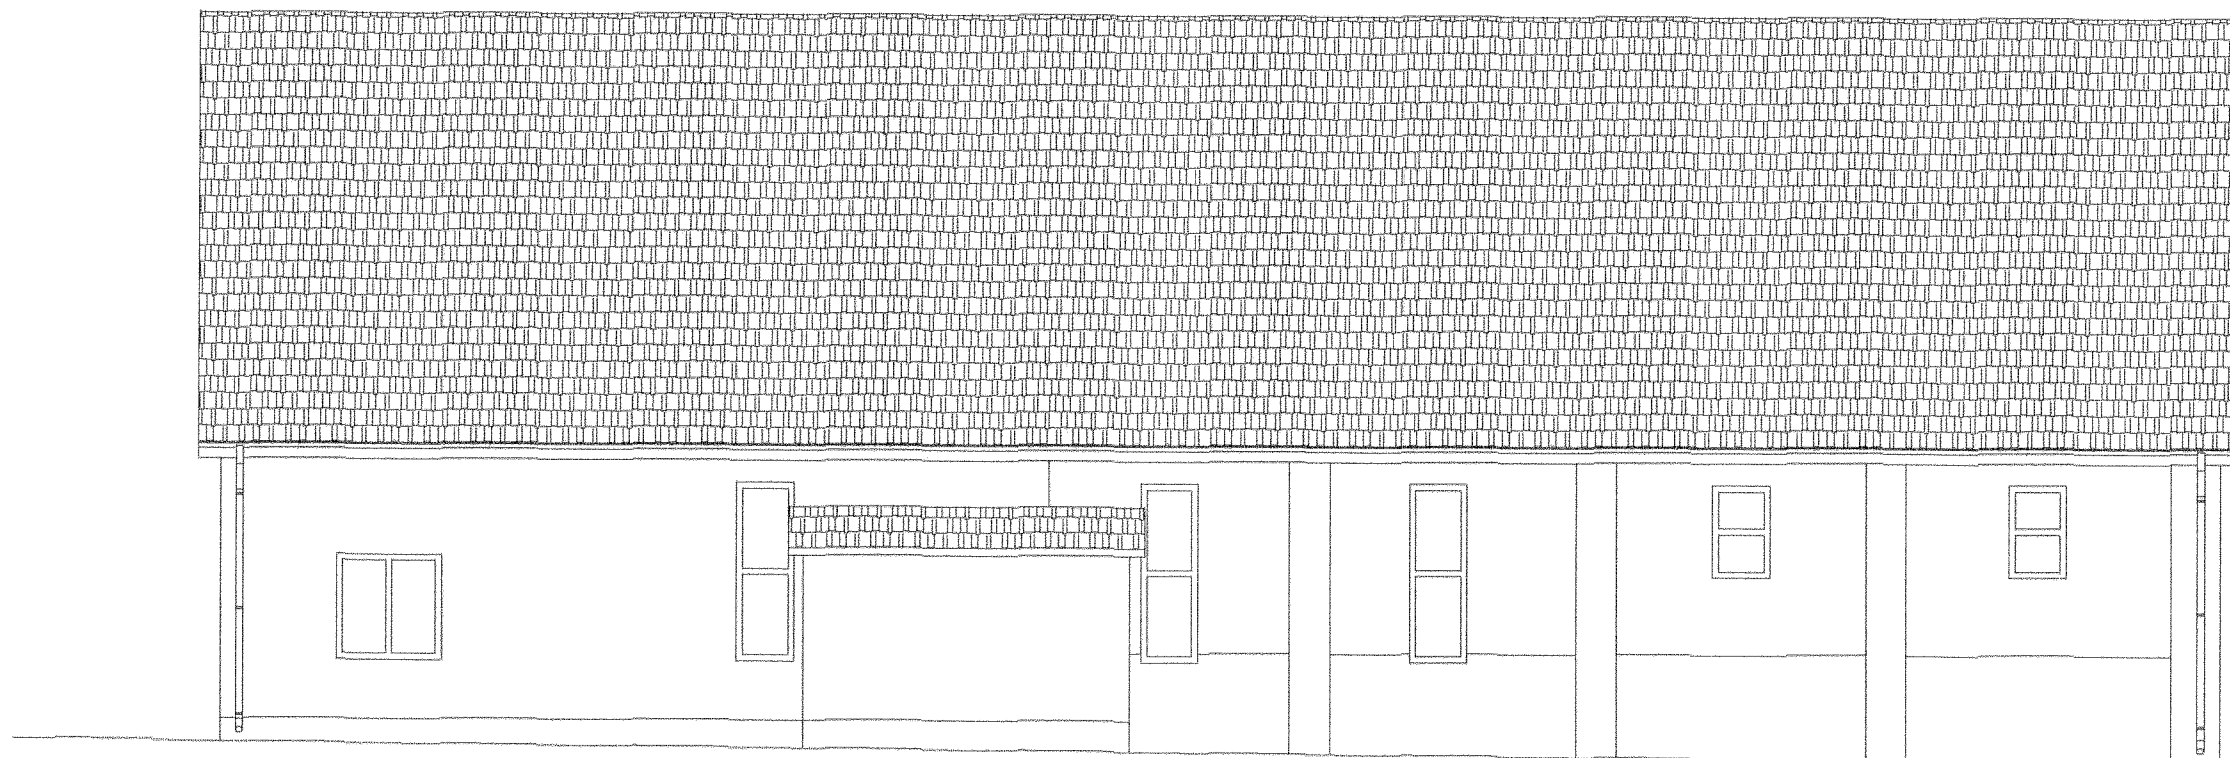

Elewacja północna

Nazwa obiektu: BUDYNEK ŚWIE TLICY WIEJSKIEJ-INWENTARYZACJA

**PROBUD**

ul. Jagiellończyka 16  
14-200 Iława  
tel. (89) 644 80 93

LICENCJA: InteliCAD  
ID klienta : #1390336

INWESTOR:  
Gmina Biskupiec  
Al. Niepodległości  
11-300 Biskupiec

BRANŻA: ARCH.

OPRACOWAŁ:

inż. arch. JERZY GAWOR

ul. Jagielly 7C/31, 14-100 Ostróda

tel. (0-89) 646-81-03

upr. bud. nr 471/Ol. z 9.5 ust. 1 pkt 1/2

ADRES INWESTYCJI:  
Kobuły  
Obręb Kobuły  
Nr dz. 280

TYTUŁ RYS:

Elewacje

DATA: 01.2009r.

SKALA: 1:100

NR RYS: 4