

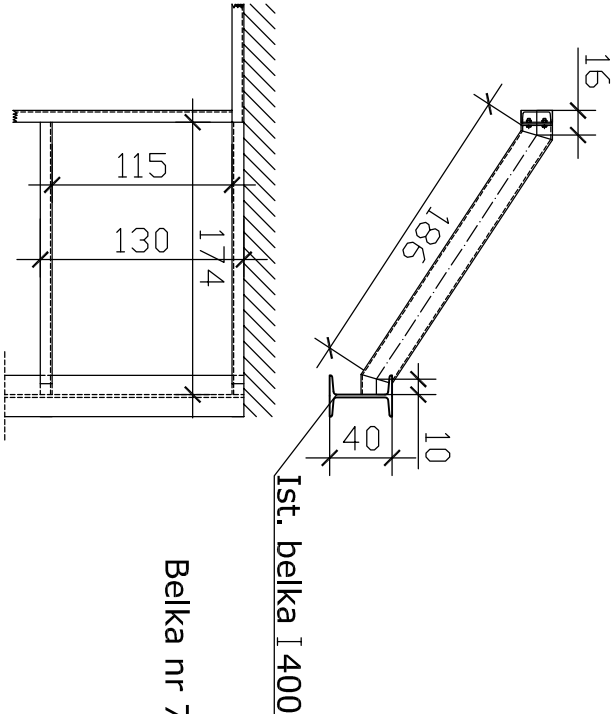




Belka nr 6 poziom IV U200 szt 2

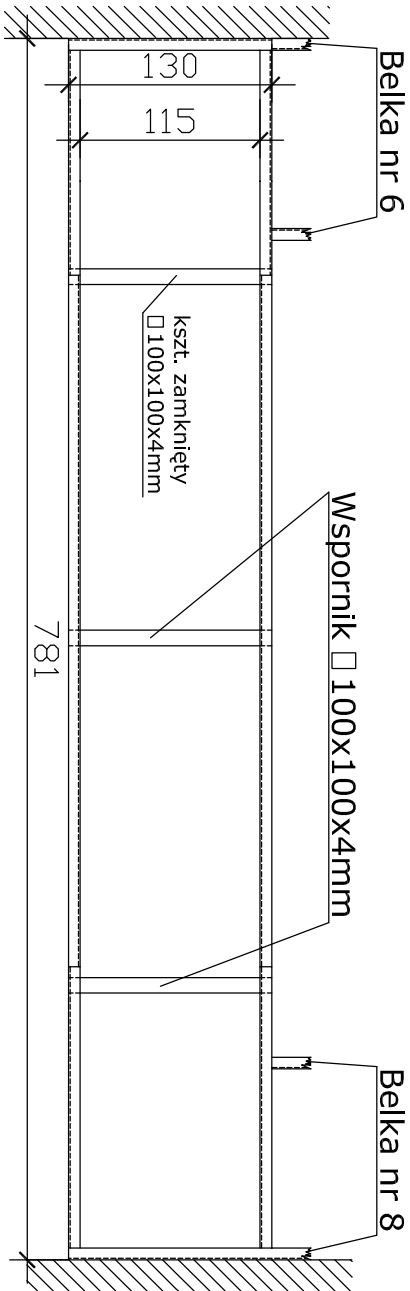


Belka nr 7 poziom IV U200 szt 2

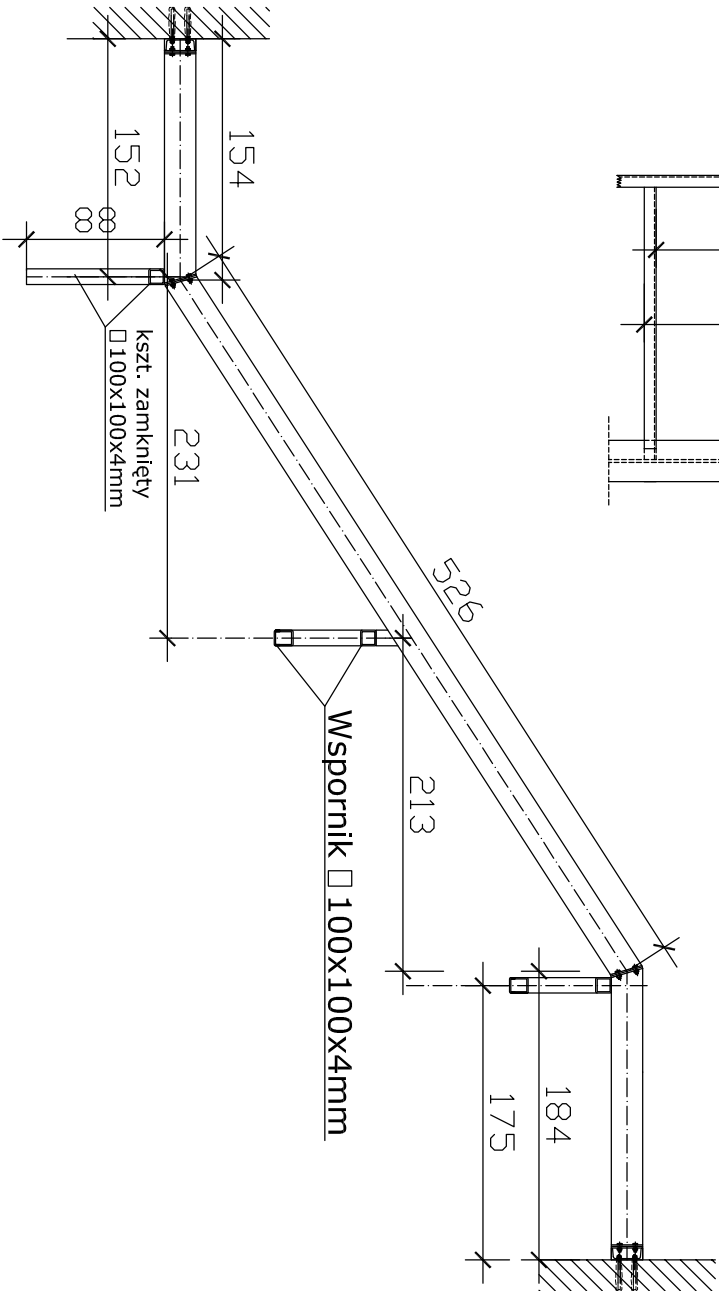

Belka nr 8 poziom IV U200 szt 2

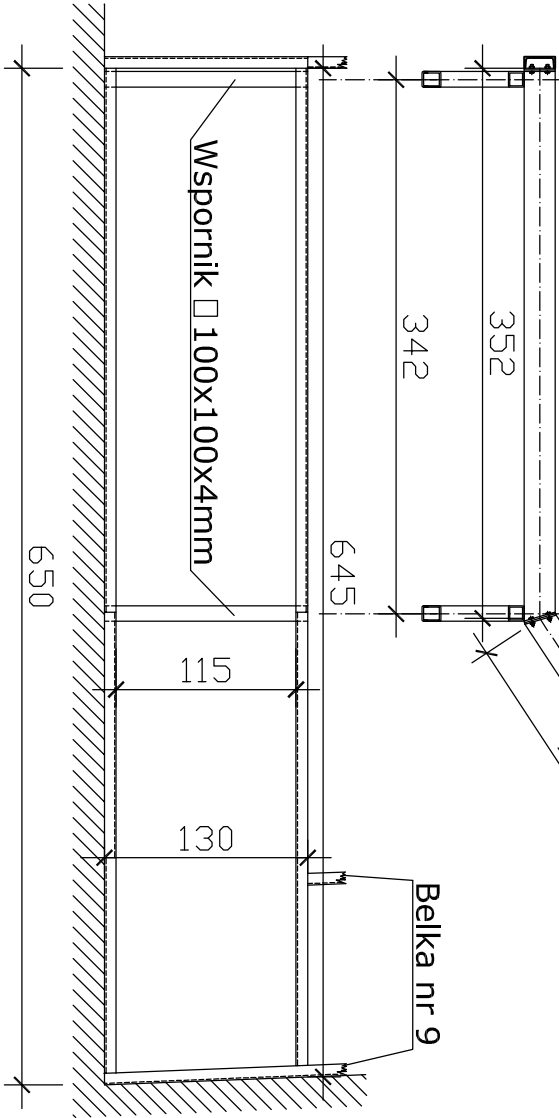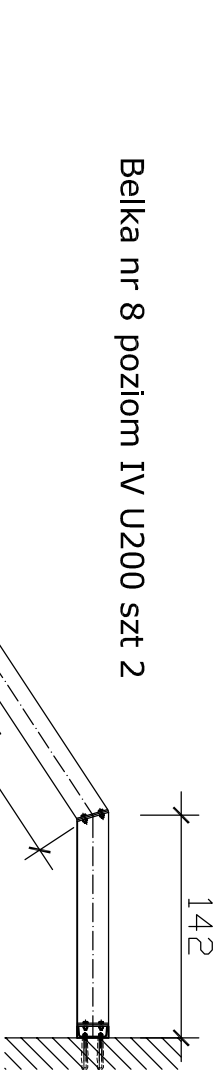

Belka nr 9 poziom IV U200 szt 2

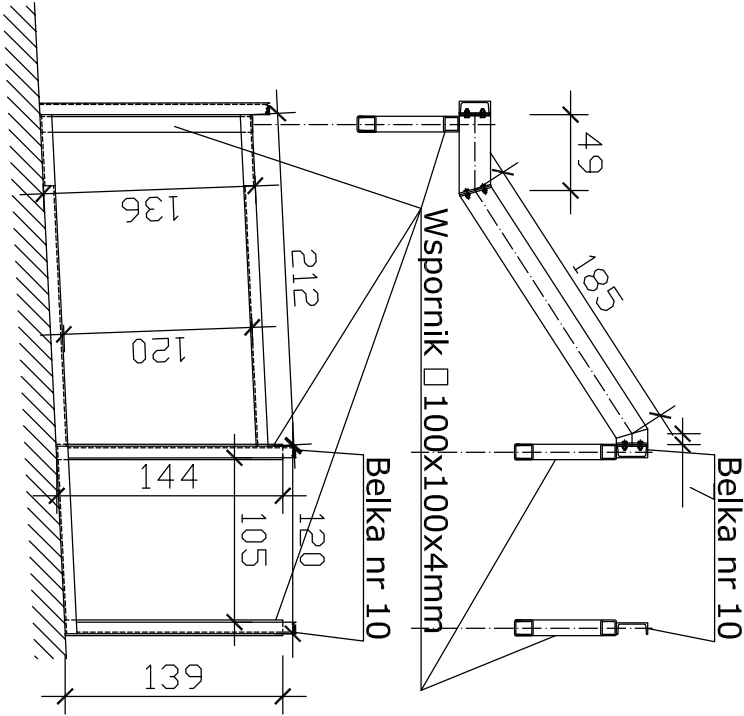

UWAGA:

Przed wykonaniem projektu wykonawczego wszystkie wymiary sprawdzić w budynku

Dł. kł.:	Wieża kościoła p.w. Św. Jana Chrzciciela		
Adres:	11-300 Biskupiec dz. nr 81/6		
Inwestor:	Urząd Miejski w Biskupcu		
Przedm. rys.:	BELKI POZIOMU IV		Nr rys. K - 2
Brano za:	Proje ktowa:	mgr inż. Andrzej KRAJEWSKI	upr.bud. 213/87/Ol
Archi. Data: 07/09	Dpra-cowa:	mgr inż. Andrzej Krajewski	upr.bud. 213/87/Ol
Skala: 1:50	Sprawa dził:		Podpis