



Belka nr 10 poziom IV U200 szt 2

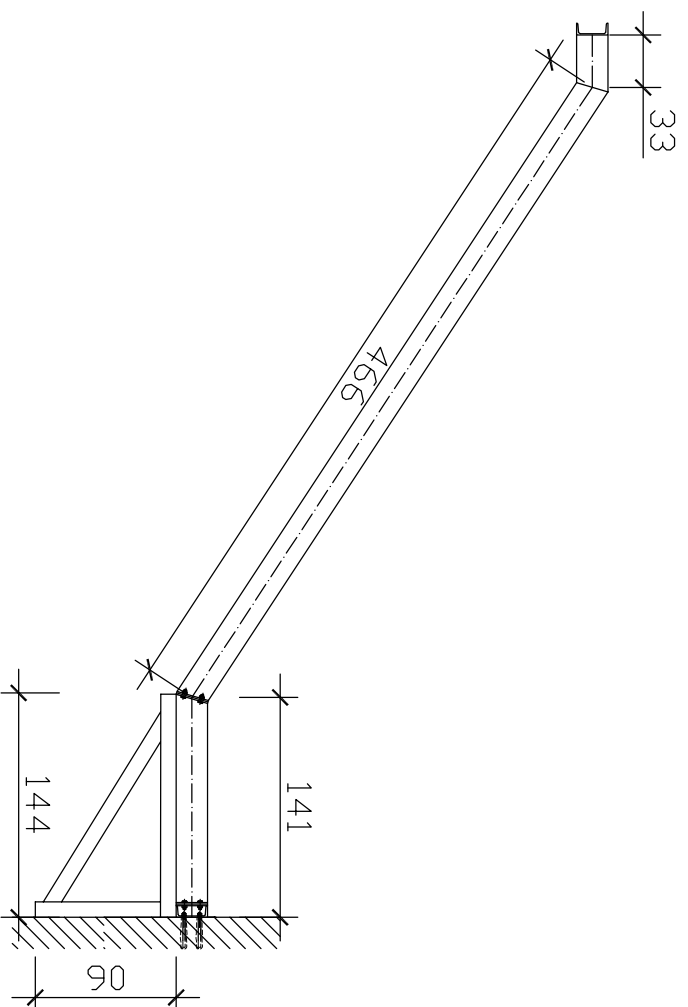

Belka nr 11 poziom V U200 szt 2

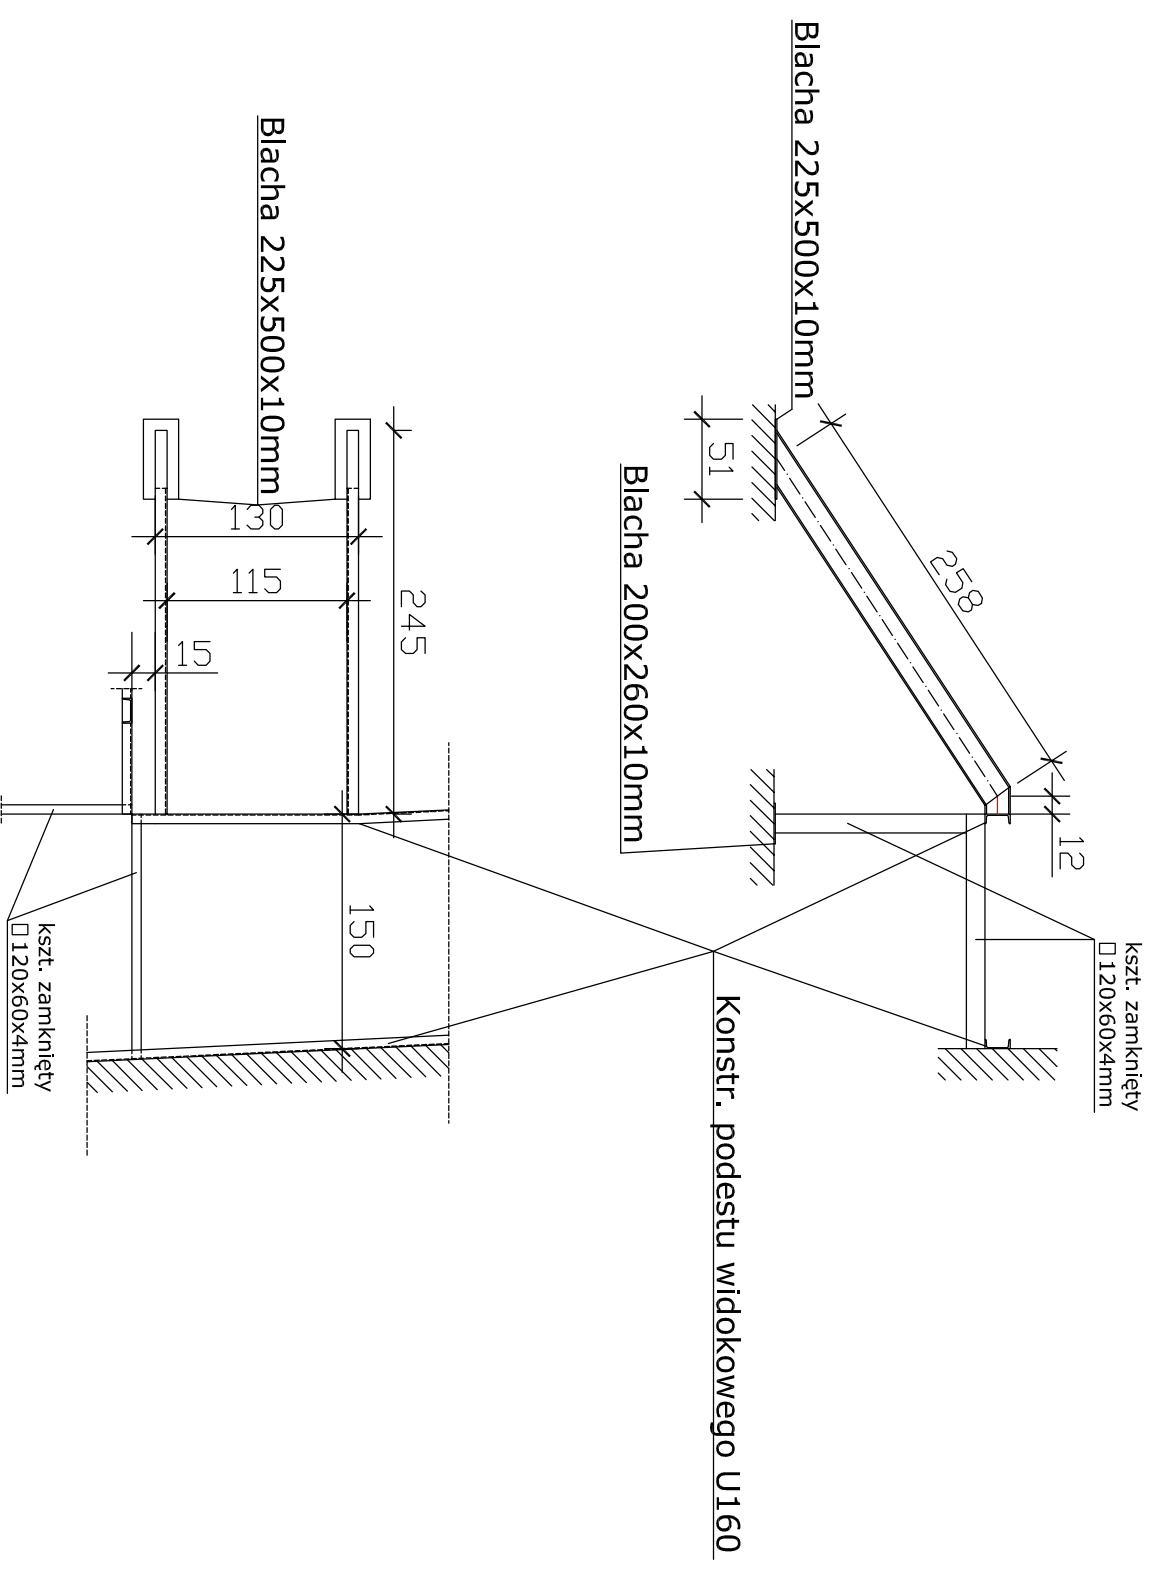

UWAGA:

Przed wykonaniem projektu wykonawczego wszystkie wymiary sprawdzić w budynku

Dokładni Adresaci Inwestor:		Wieża kościoła p.w. Św. Jana Chrzciciela 11-300 Biskupiec dz. nr 13/6 Urząd Miejski w Biskupcu	
Przedm. ręsy:	BELKI POZIOMU IV I POZIOMU V	Nr ręk K - 3	
Branża: Arch.	Proje ktowa	mgr inż. Andrzej KRAJEWSKI	upr.bud. 213/87/OL
Data: 07/09	Dpra - cowa:	mgr inż. Andrzej Krajewski	upr.bud. 213/87/OL
Skala: 1:50	Sprawdził:	Podpis	