

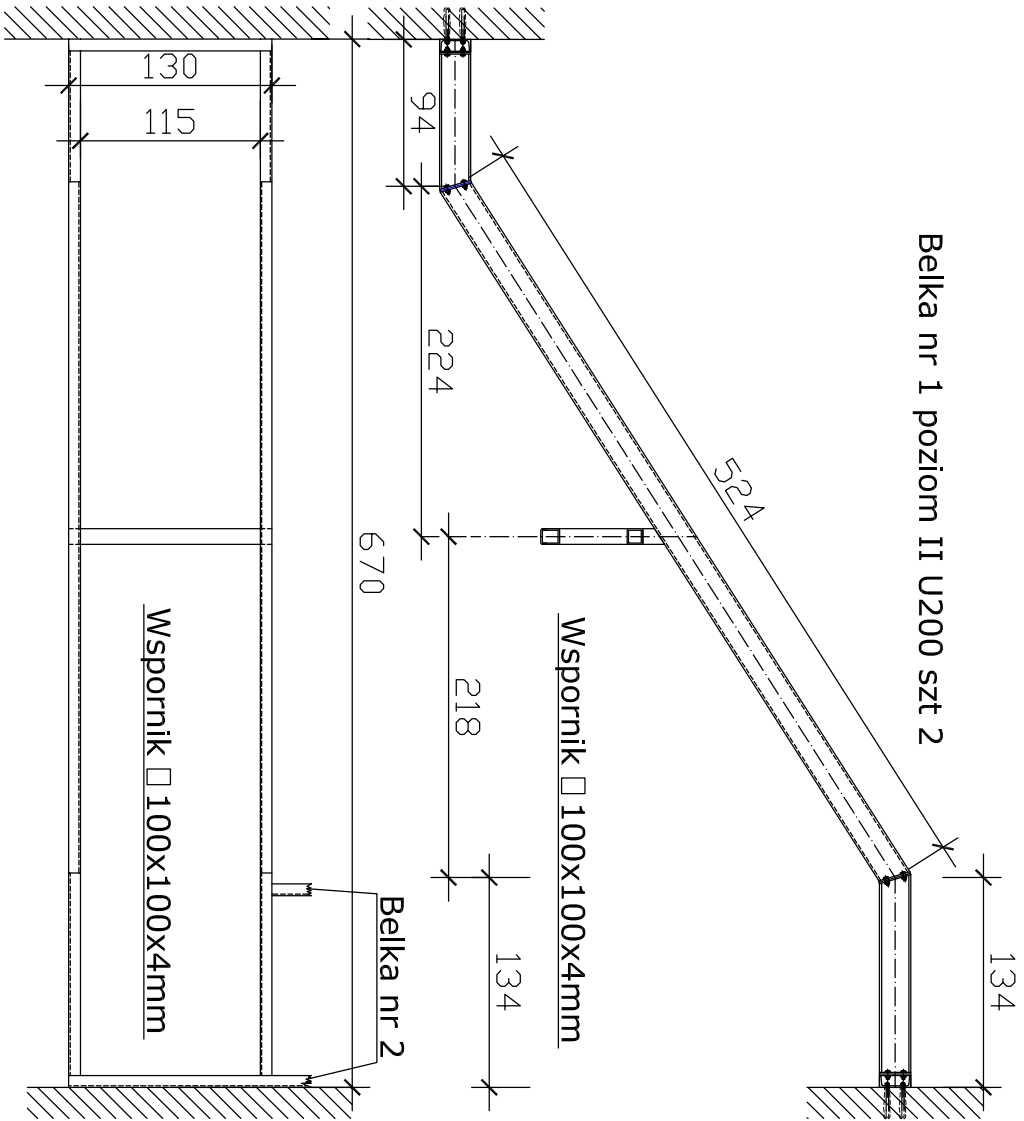
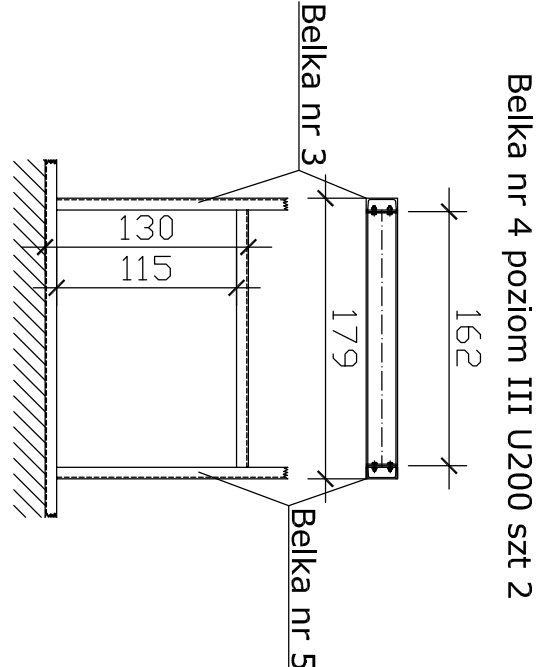
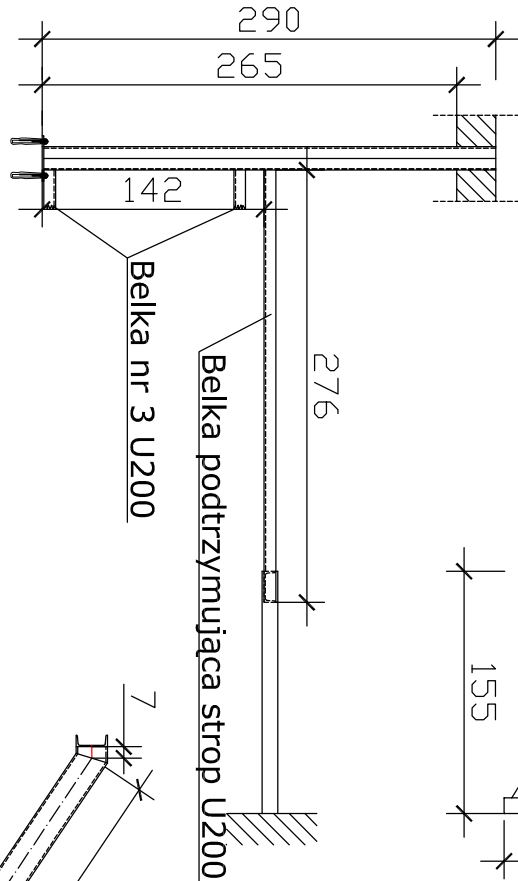



Belki w stropie nad poziomem II U200 szt 1

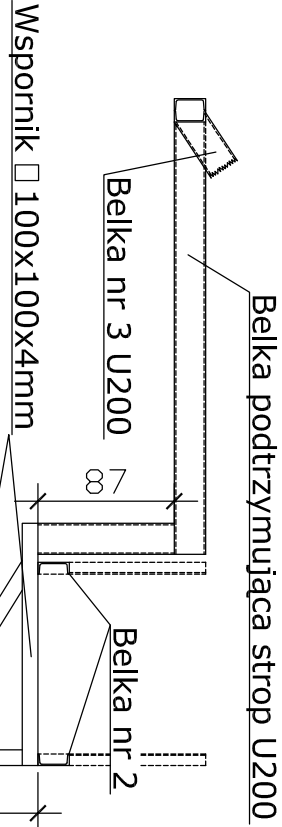


Belka nr 2 poziom II U200 szt 2

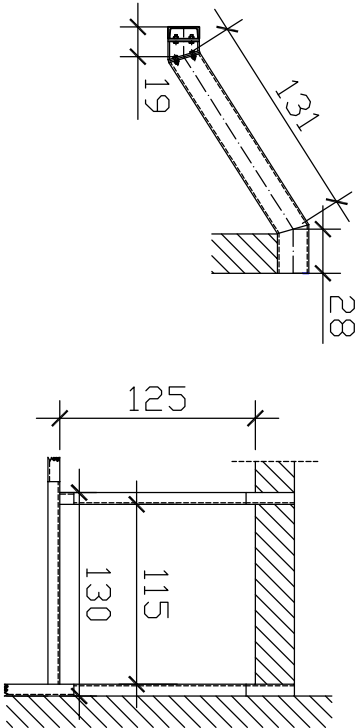

Belka nr 3 poziom III U200 szt 2

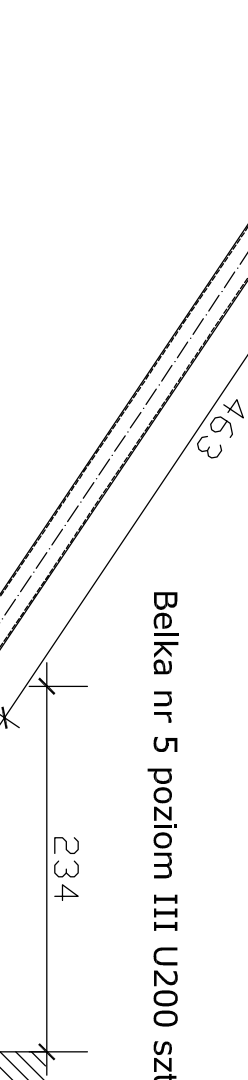

Belka nr 5 poziom III U200 szt 2

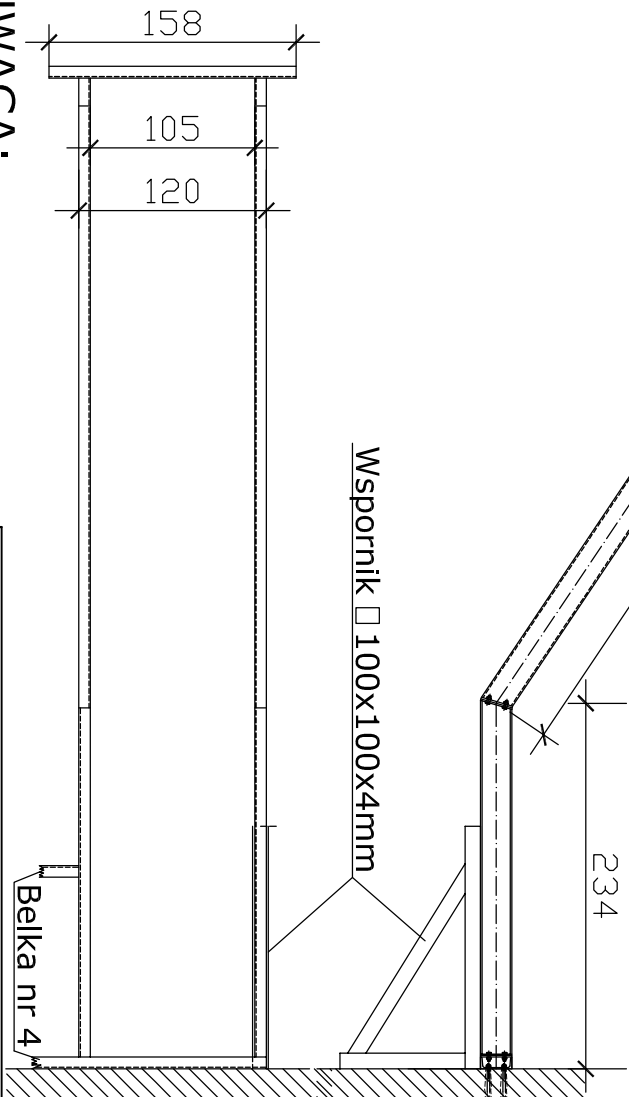

UWAGA:

Przed wykonaniem projektu wykonawczego wszystkie wymiary sprawdzić w budynku

|                                              |  |                                          |  |
|----------------------------------------------|--|------------------------------------------|--|
| Długość: 11-300 Biskupiec dz. nr 81/6        |  | Wieża kościoła p.w. Św. Jana Chrzciciela |  |
| Adres: Urząd Miejski w Biskupcu              |  | 11-300 Biskupiec dz. nr 81/6             |  |
| Przedm. rys.: BELKI POZIOMU II I POZIOMU III |  | Nr rys. K - 1                            |  |
| Branża: Projekt KRAJEWSKI                    |  | mgr inż. Andrzej 213/87/Ol               |  |
| Data: 07/09                                  |  | mgr inż. Andrzej 213/87/Ol               |  |
| Skala: 1:50                                  |  | Podpis                                   |  |