
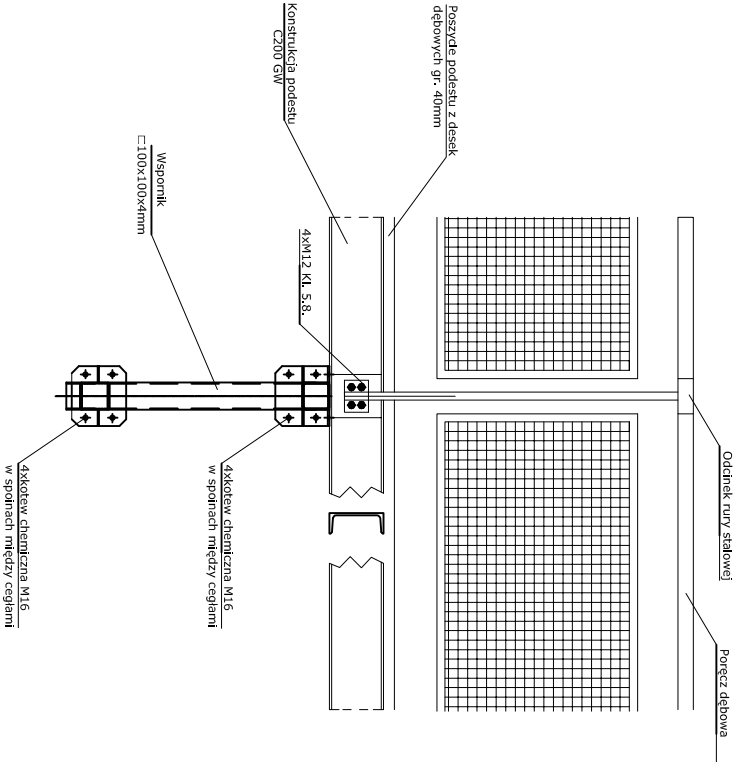


Konstrukcja wspornika

Skala 1:20

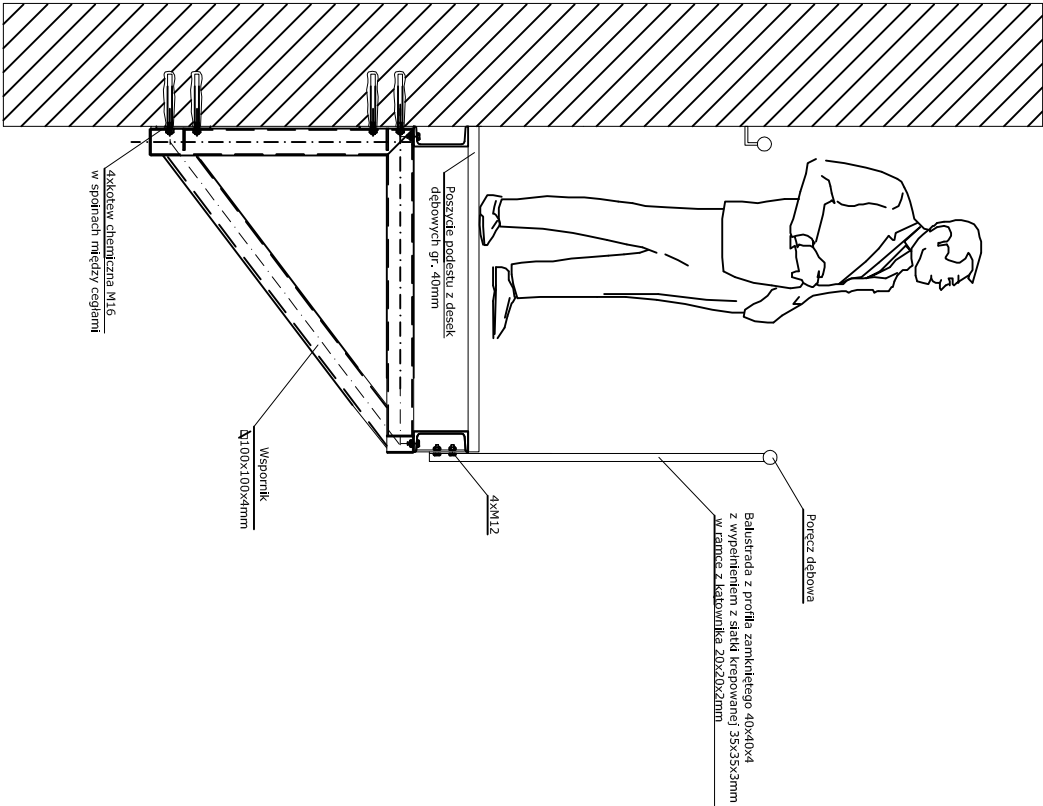

Obiekt:	Wieża kościoła p.w. Św. Jana Chrzciciela	Nr rys.:
Adres:	11-300 Biskupiec dz. nr 81/6	
Inwestor:	Urząd Miejski w Biskupcu	
Przedm. rys.:	KONSTRUKCJA WSPORNIKA	K. -
Branzq:	mgr inż. Andrzej	Podpis
Arch. kowol:	KRAJEWSKI	
Data:	213/87/Ol	
Opn- cowl:	mgr inż. Andrzej	Podpis
07/09	upr.bud.	
	Krajewski	
Skala:	213/67/Ol	
1:20	Sprawdził:	Podpis