


Szczegóły połączenia podestu z belkami policzkowymi

Skala 1:20

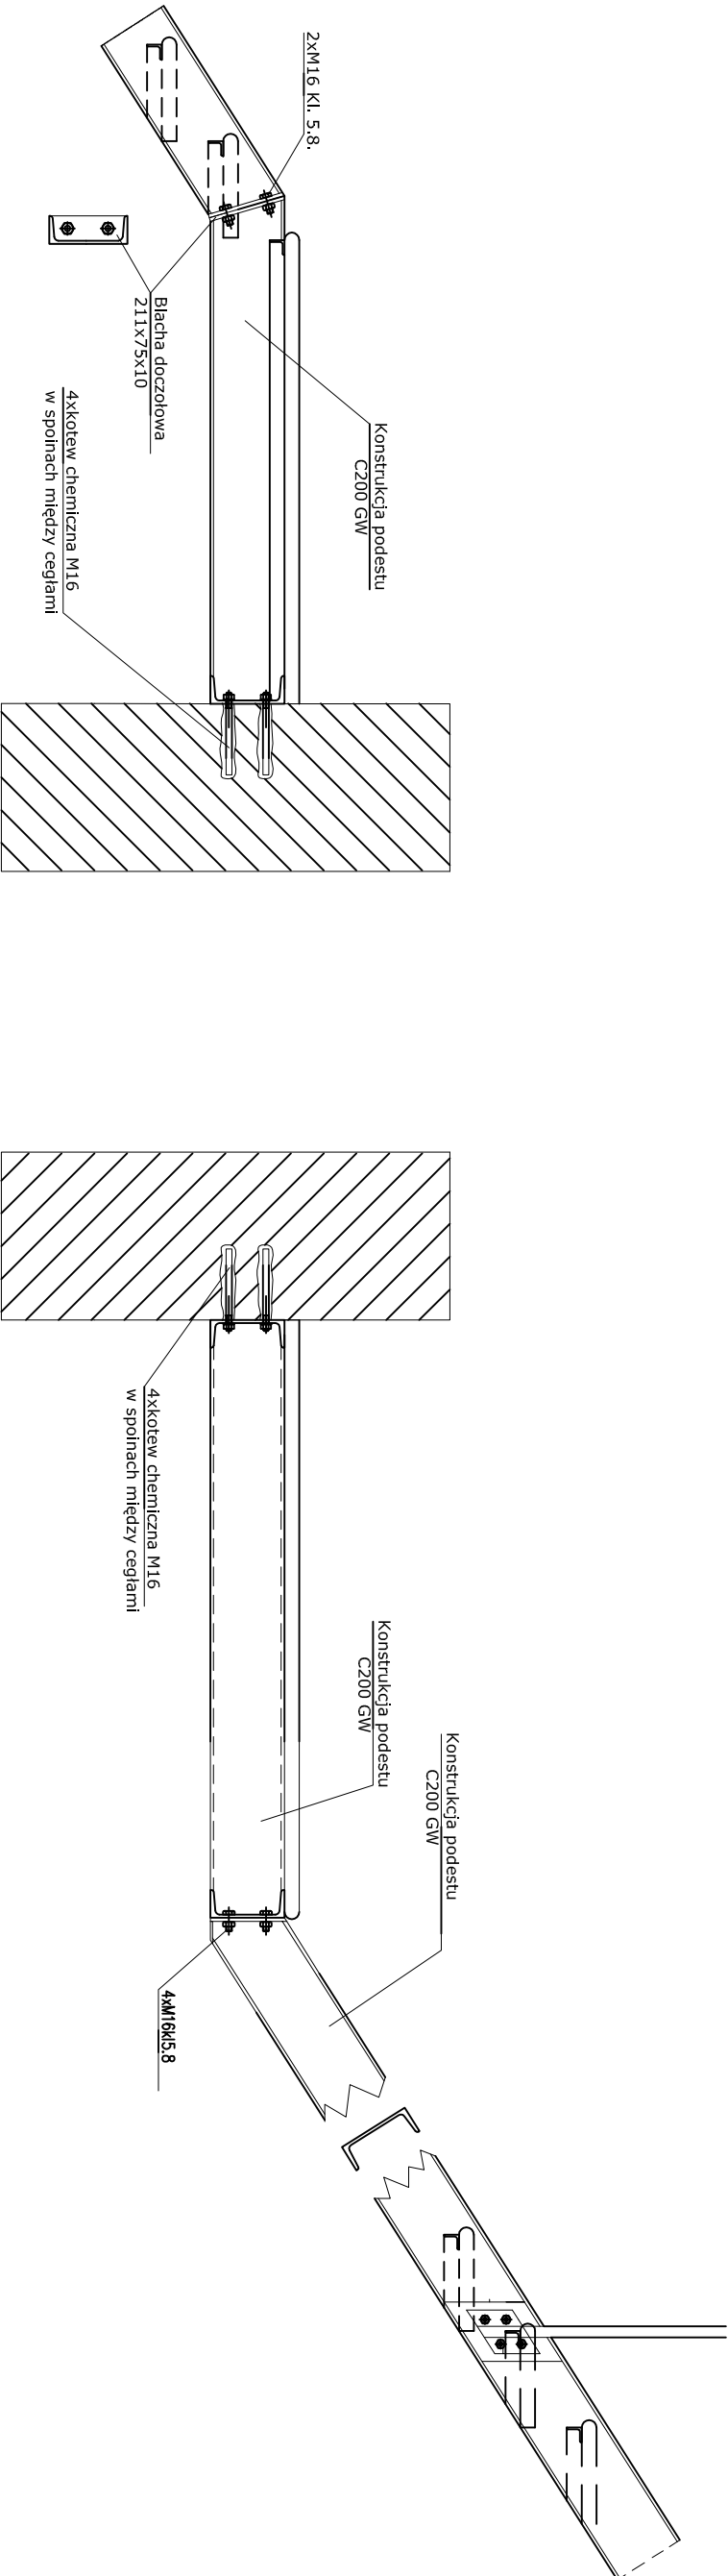

Obiekt:	Wieża kościoła p.w. Św. Jana Chrzciciela		
Adres:	1.1-300 Biskupiec dz. nr 81/6		
Inwestor:	Urząd Miejski w Biskupcu		
Przedm.	Szczegóły połączenia podestu z belkami		Nr rys:
Rys.:	policzkowym		K -
Branzg:	Proje-	mgr inż. Andrzej	upr.bud.
Arch.	ktował:	KRAJEWSKI	213/87/Ol
Data:	Opra-	mgr inż. Andrzej	upr.bud.
07'09	cował:	Krajewski	213/87/Ol
Skala:	Sprawił:		Podpis
1:20			