



Szczegóły balustrady

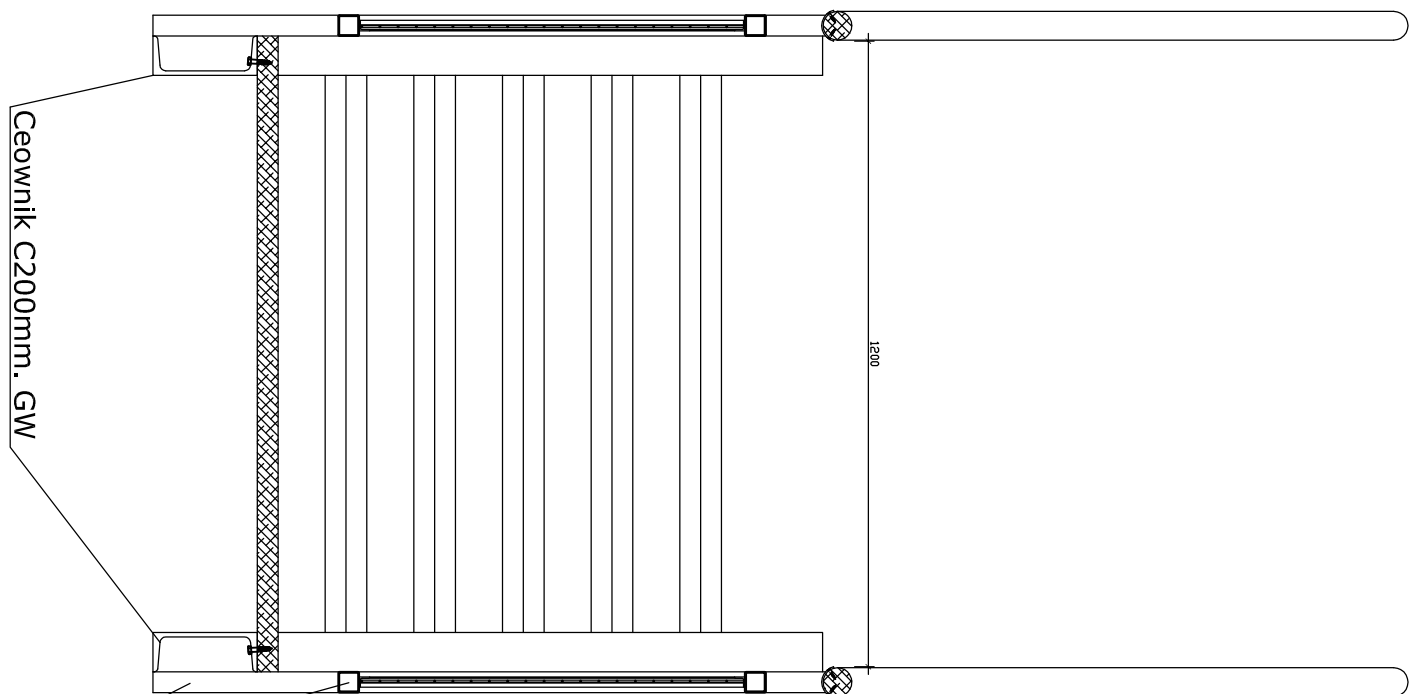

Stopnie schodowe oraz podesty wykonać z desek dębowych gr. 40mm.

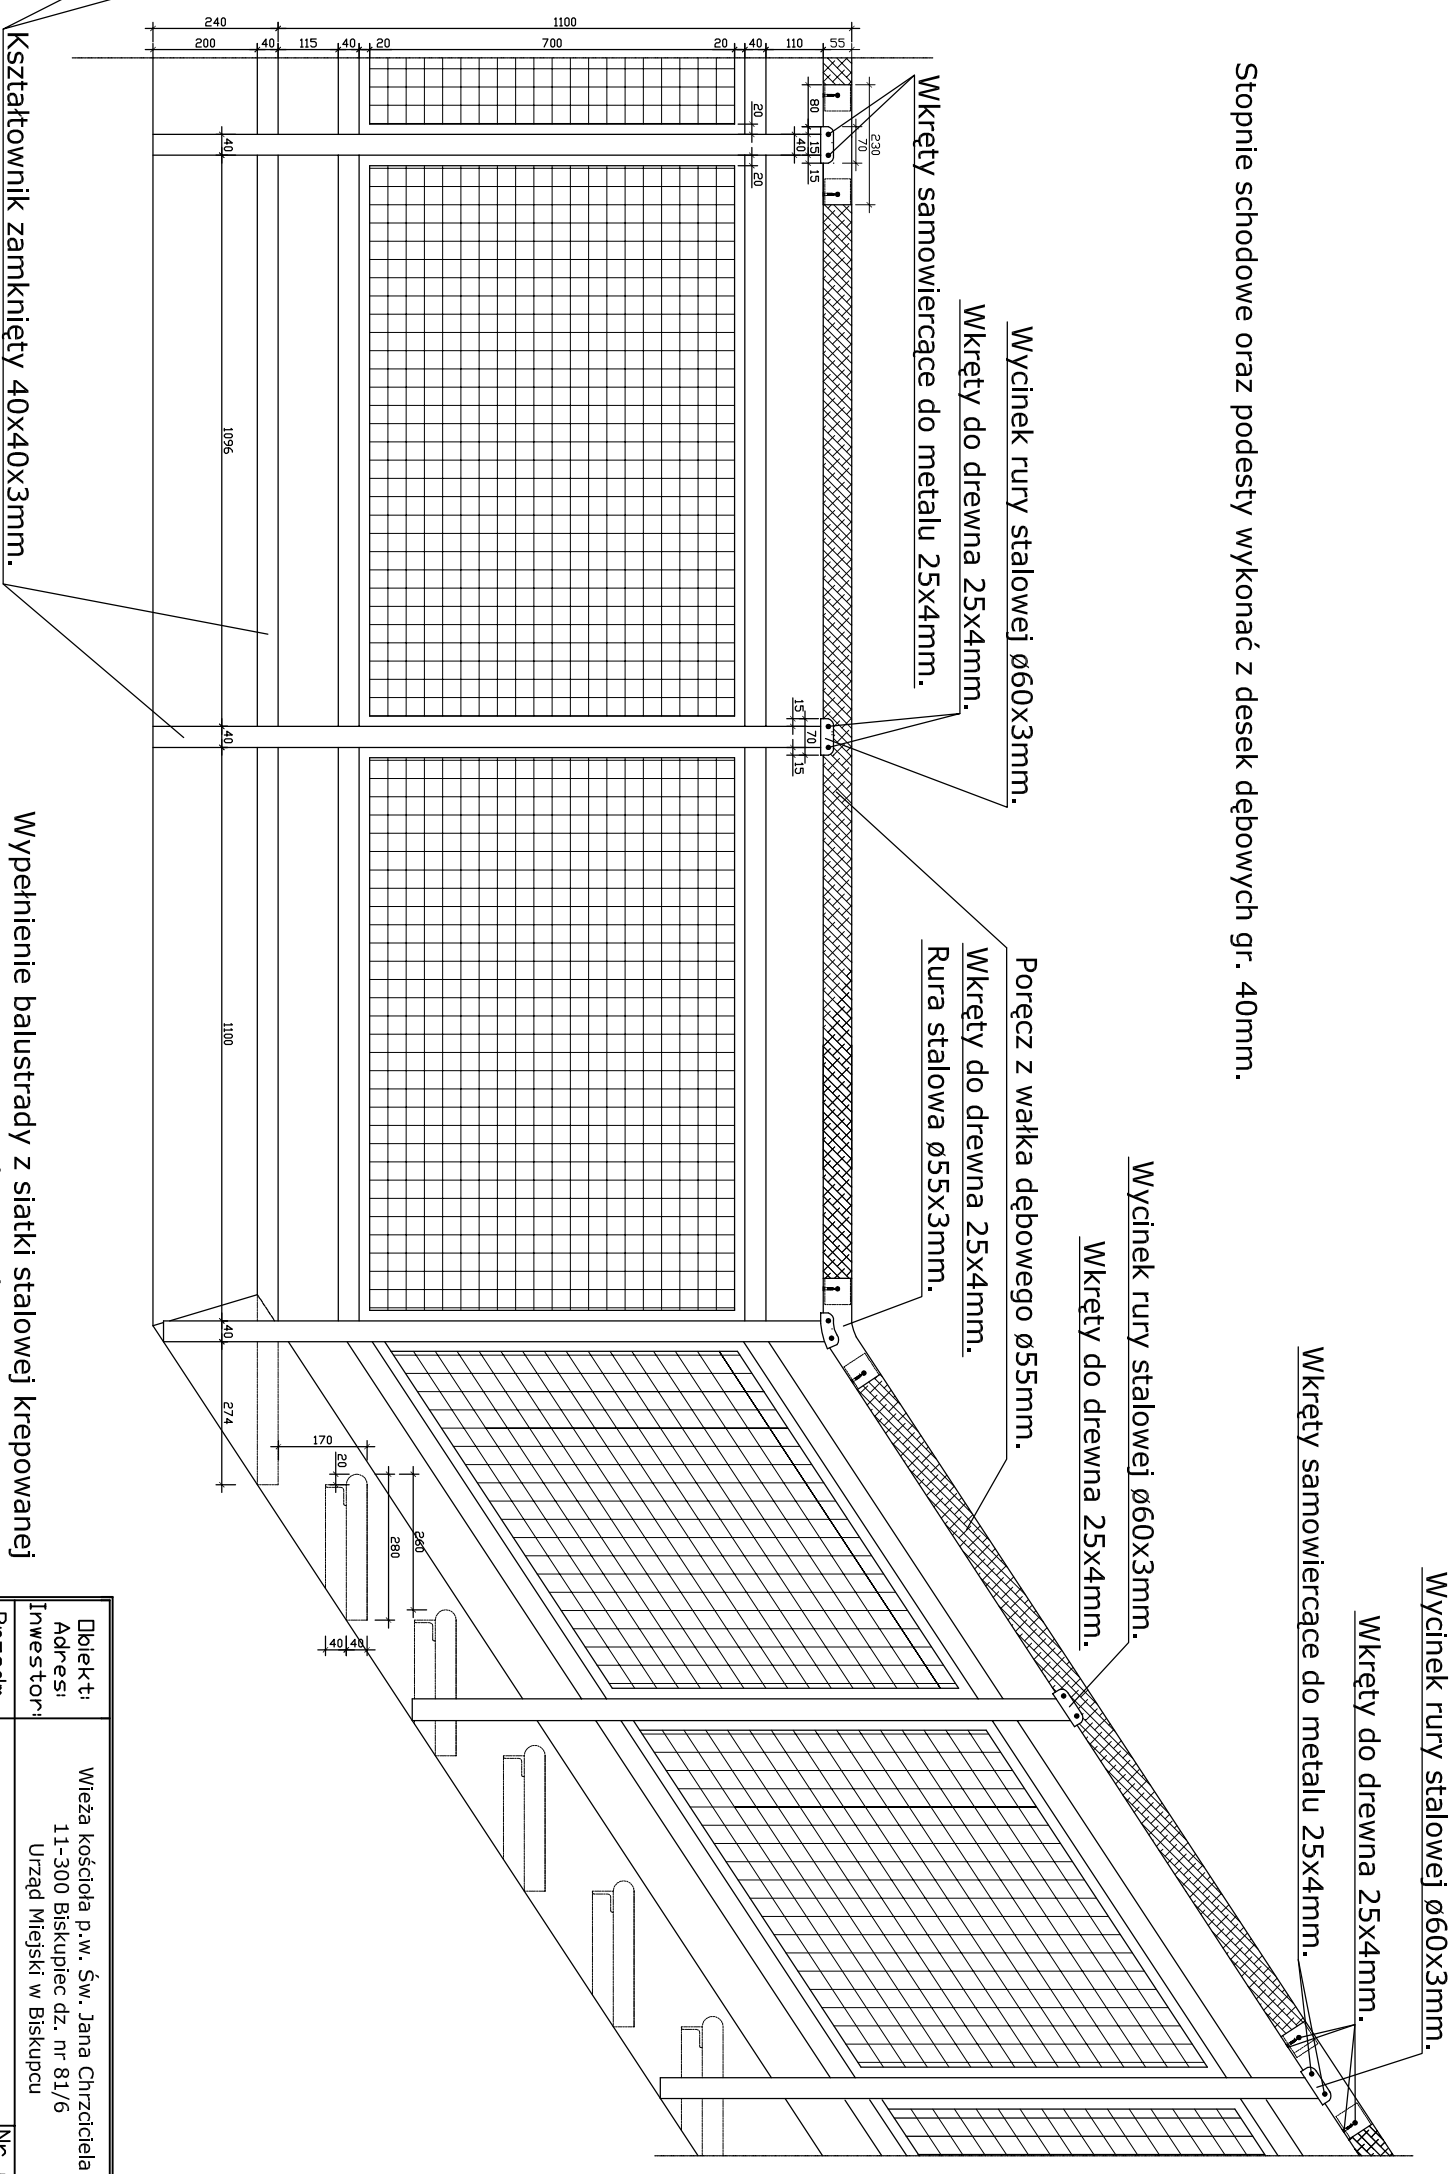

Wieża kościoła p.w. Św. Jana Chrzciciela 11-300 Biskupiec dz. nr 81/6 Urząd Miejski w Biskupcu			
Dłbiekt: Adres: Inwestor:			
Przeedm. rys.:	SZCZEGÓŁY BALUSTRADY		Nr rys A - 16
Branża: Arch.	Proje- ktowat	mgr inż. Andrzej KRAJEWSKI	upr.bud. 213/87/OL
Data: 07/09	Dpra- cowa:	mgr inż. Andrzej Krajewski	upr.bud. 213/87/OL
Skala: 1:15	Sprawadzi:		Podpis