


POZIOM I

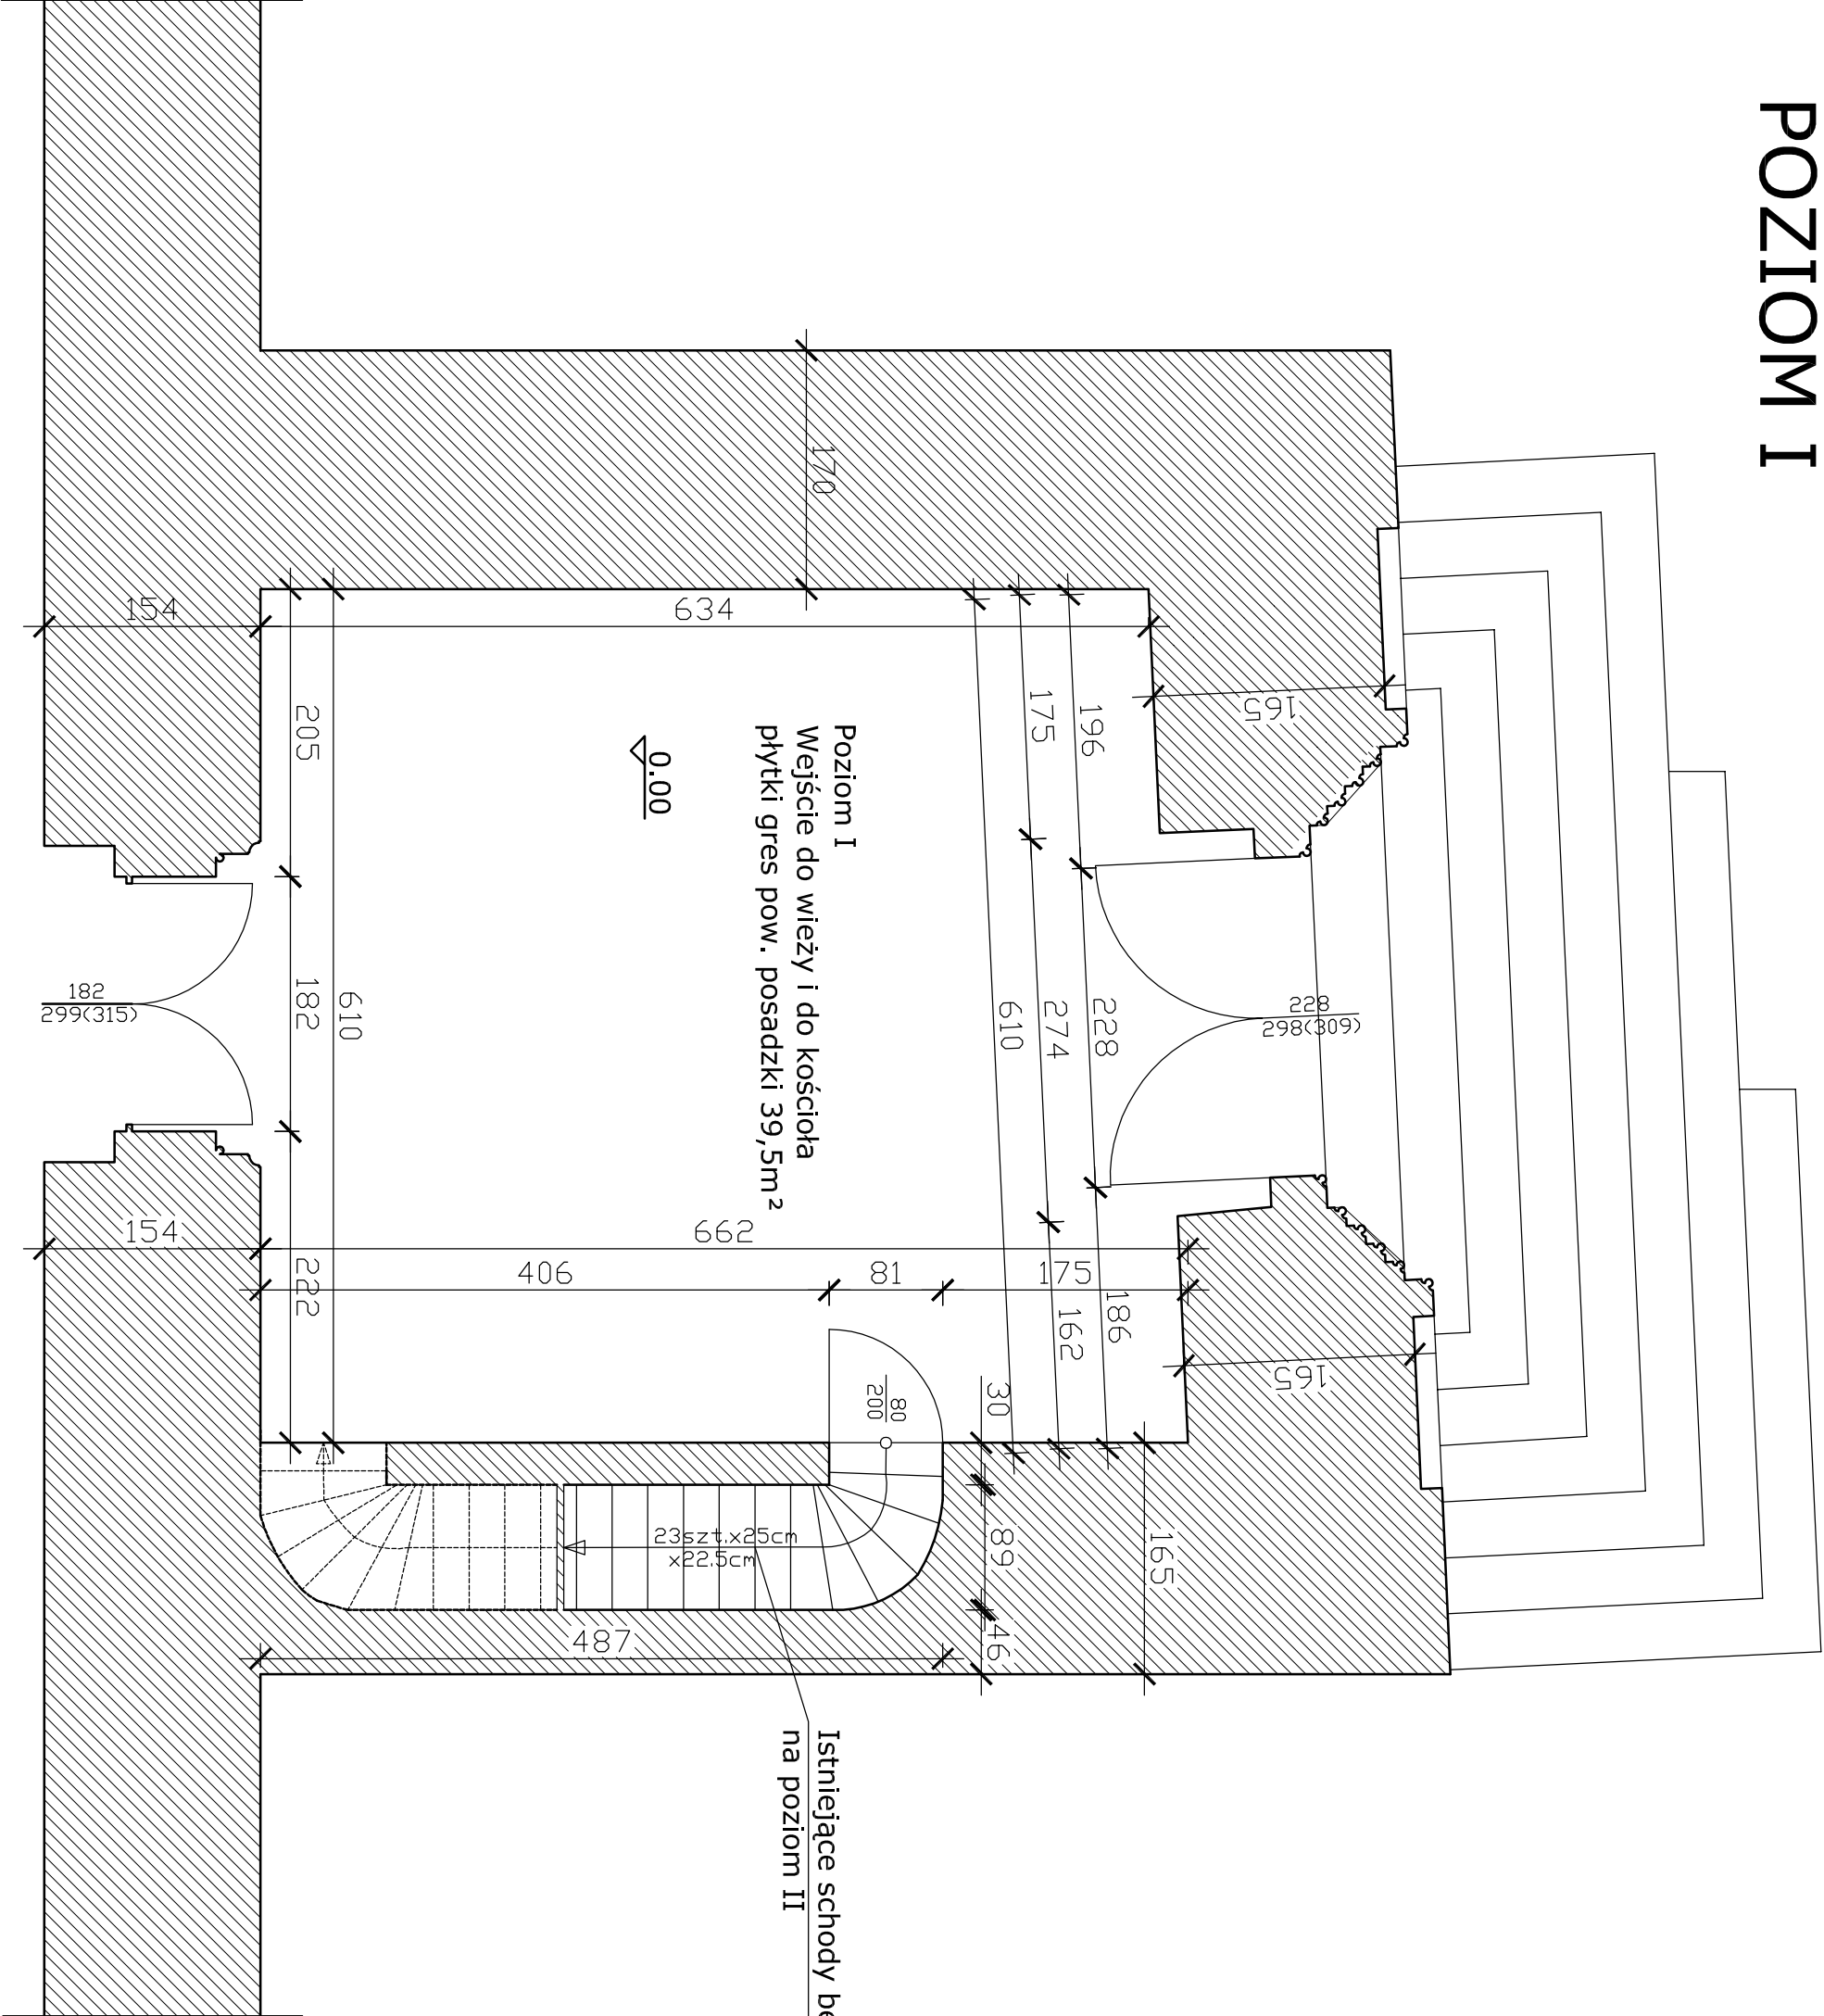

Dłekt:	Wieża kościoła p.w. Św. Jana Chrzciciela		
Adres:	11-300 Biskupiec dz. nr 81/6		
Investor:	Urząd Miejski w Biskupcu		
Przedm. rys:	RZUT POZIOMU I - ISTNIEJĄCE SCHODY	Nr rys	A - 8
Brzożca:	Proje-ktował	mgr inż. Andrzej KRAJEWSKI	upr.bud.
Arch. Data:	upr.-cowali	mgr inż. Andrzej Krajewski	upr.bud.
Mo.j'09		213/87/Ol	
Skala:	Sprawdził:		Podpis
1:50			