


POZIOM III

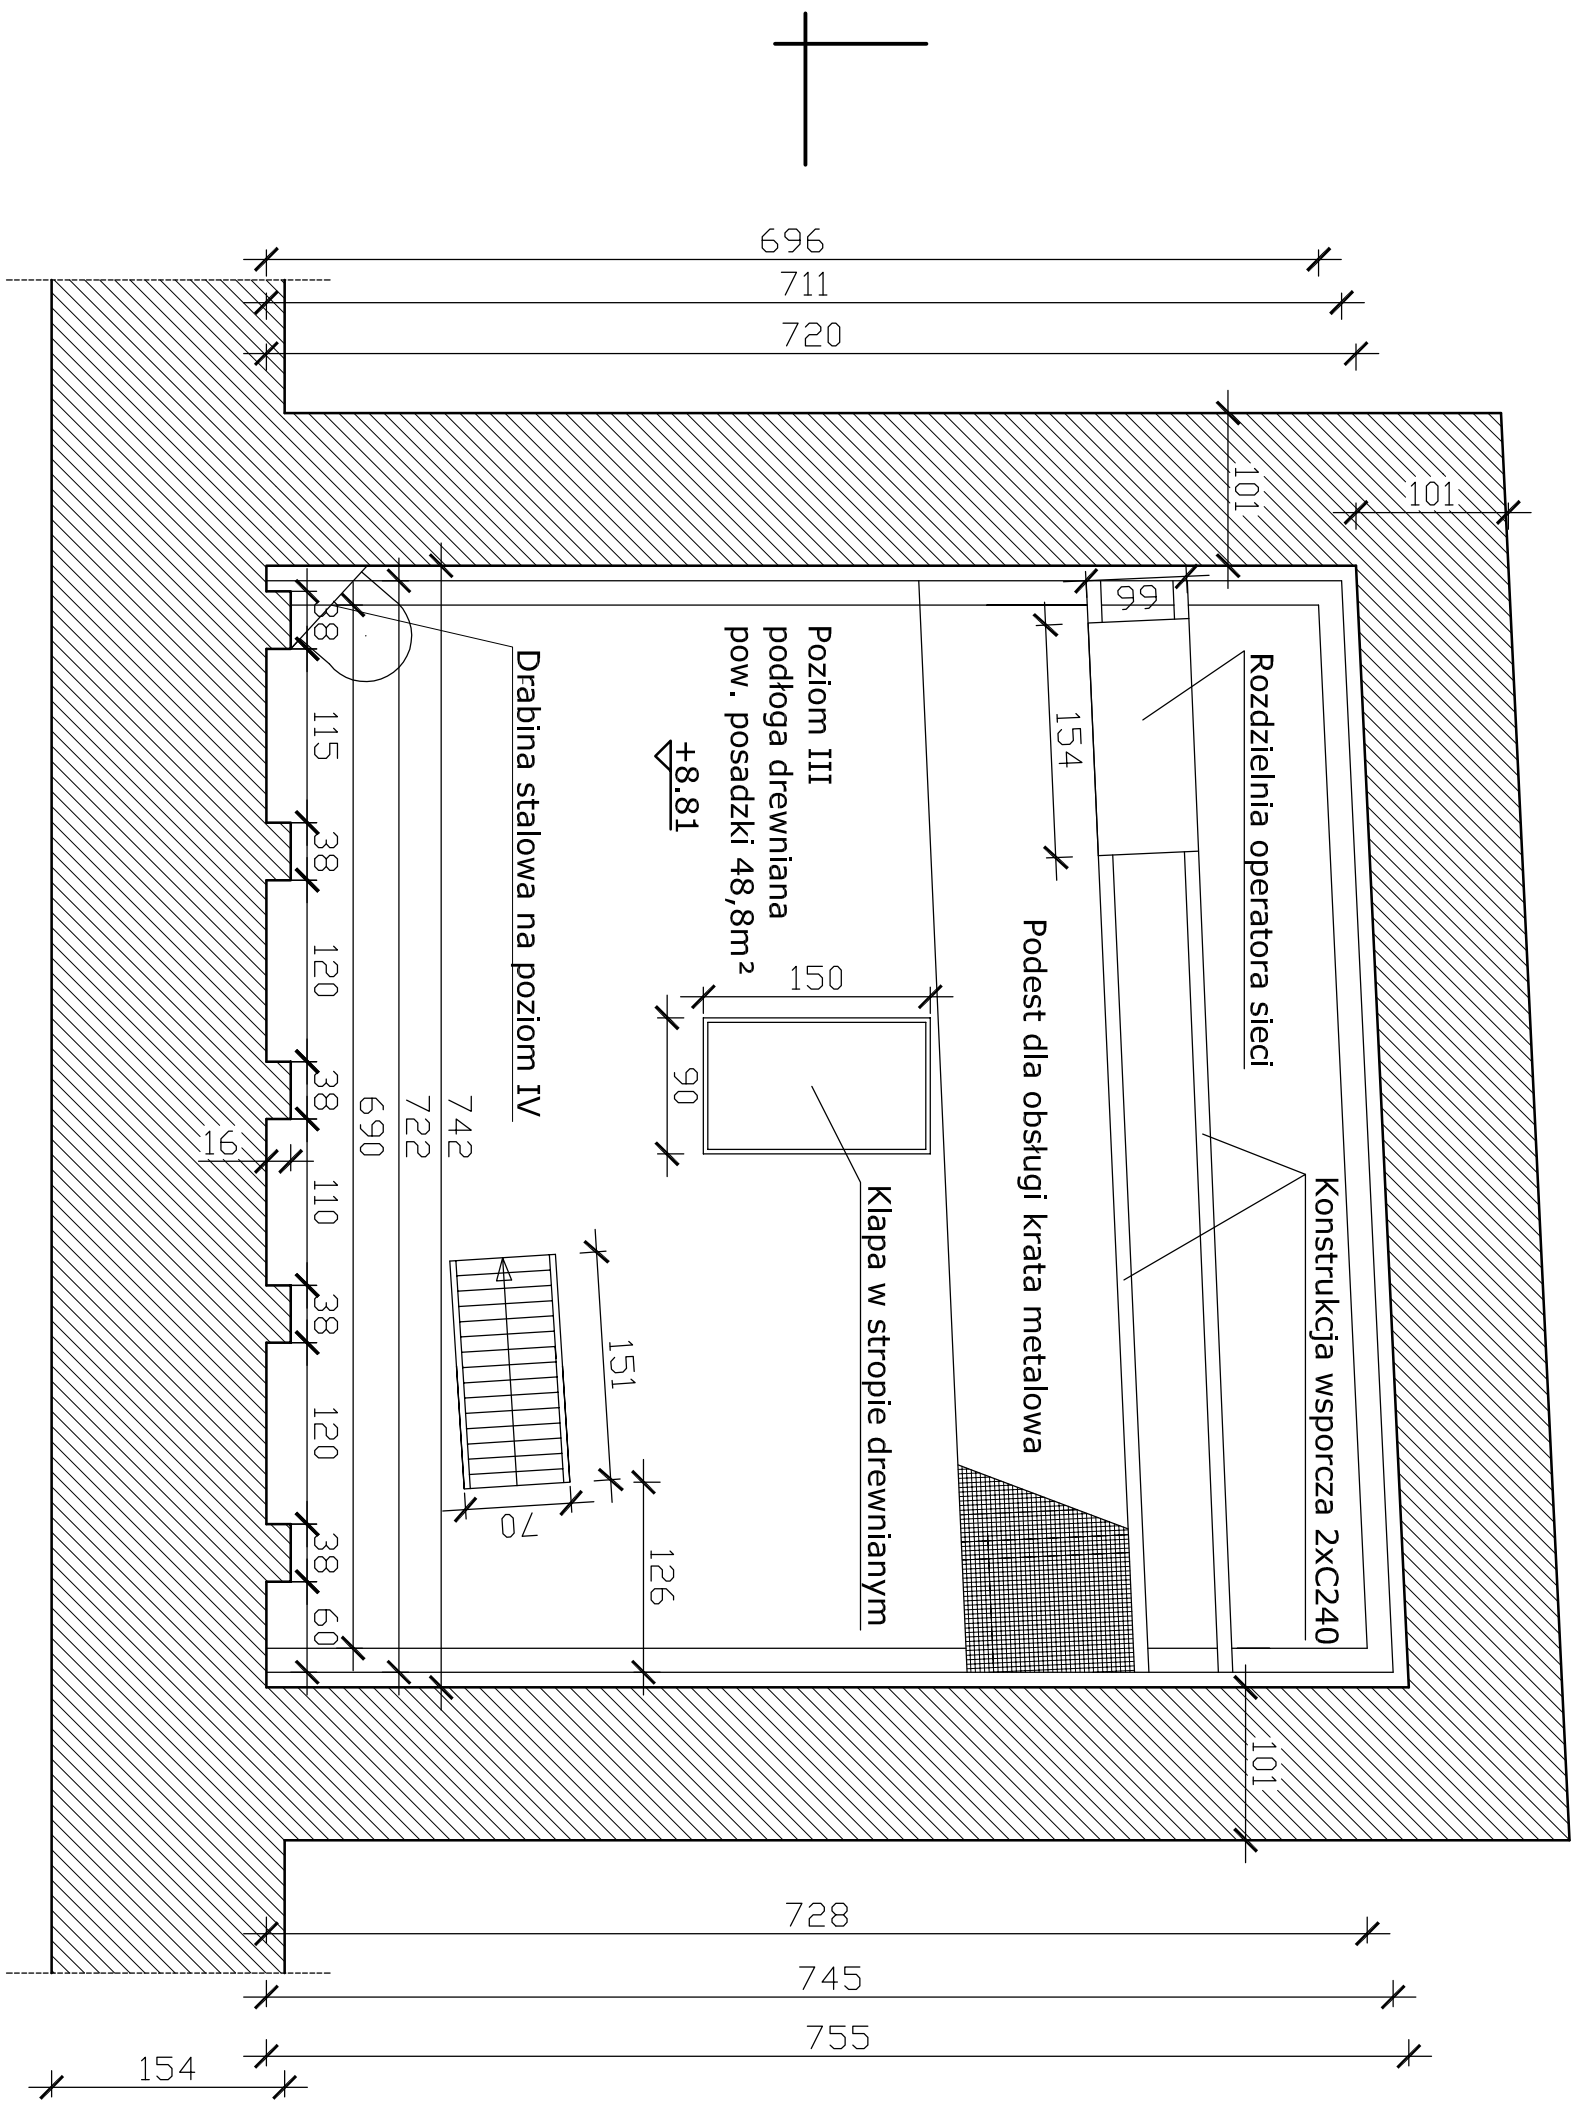

Obiekt:	Wieża kościoła p.w. Św. Jana Chrzciciela			
Adres:	11-300 Biskupiec dz. nr 81/6			
Inwestor:	Urząd Miejski w Biskupcu			
Przedm. rys:	RZUT POZIOMU III - INWENTARYZACJA BUDOWLANA			Nr rys: A - 3
Brzoza: Arch.	Inwentar - ryzowati	mgr inż. Andrzej KRAJEWSKI	upr.bud. 213/87/OL	Podpis
Data: Maj '09	Dpro - cował:	mgr inż. Andrzej Krajewski	upr.bud. 213/87/OL	Podpis
Skala: 1:50	Sprawdził:			Podpis