


# POZIOM III

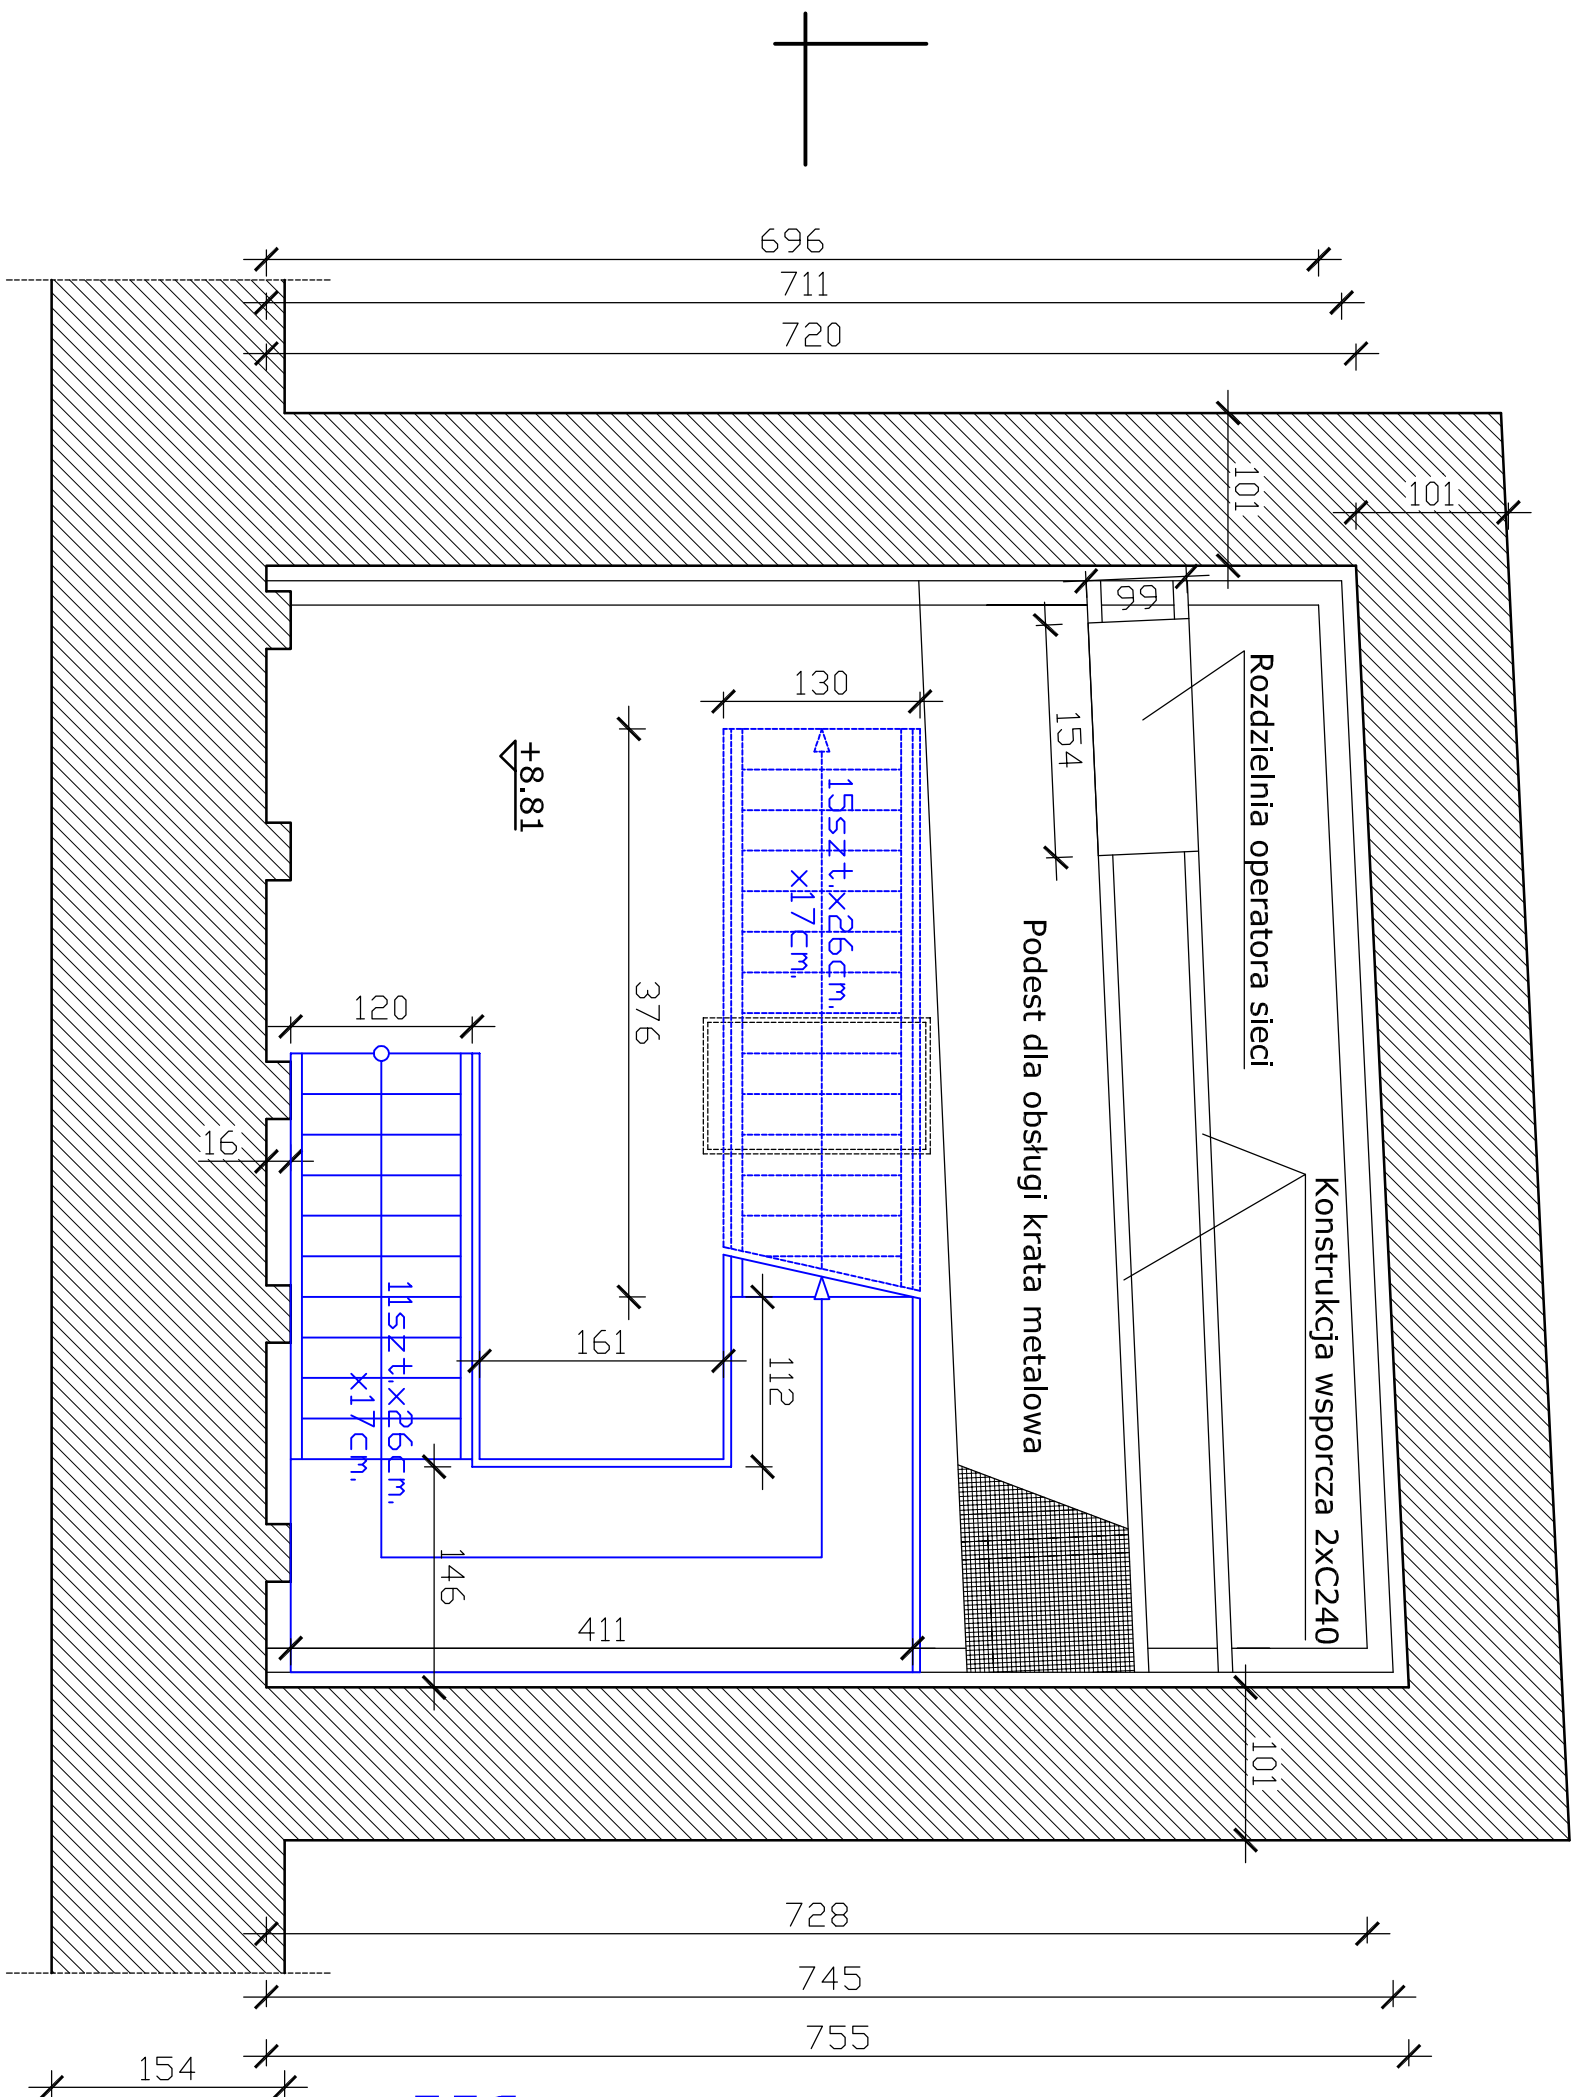

**UWAGA:**  
Elementy nowoprojektowane naniesiono  
kolorem niebieskim

Dłekt:	Wieża kościoła p.w. Św. Jana Chrzciciela		
Adres:	11-300 Biskupiec dz. nr 81/6		
Investor:	Urząd Miejski w Biskupcu		
Przedm. rys:	RZUT POZIOMU III - SCHODY	Nr rys:	A - 10
Przeznaczenie:	Z POZIOMU III NA POZIOM IV		
Arch.:	mgr inż. Andrzej KRAJEWSKI	upr.bud.:	Podpis
Data:	07/09	mgr inż. Andrzej Krajewski	Podpis
Skala:	1:50	Sprawdził:	Podpis