


POZIOM IV

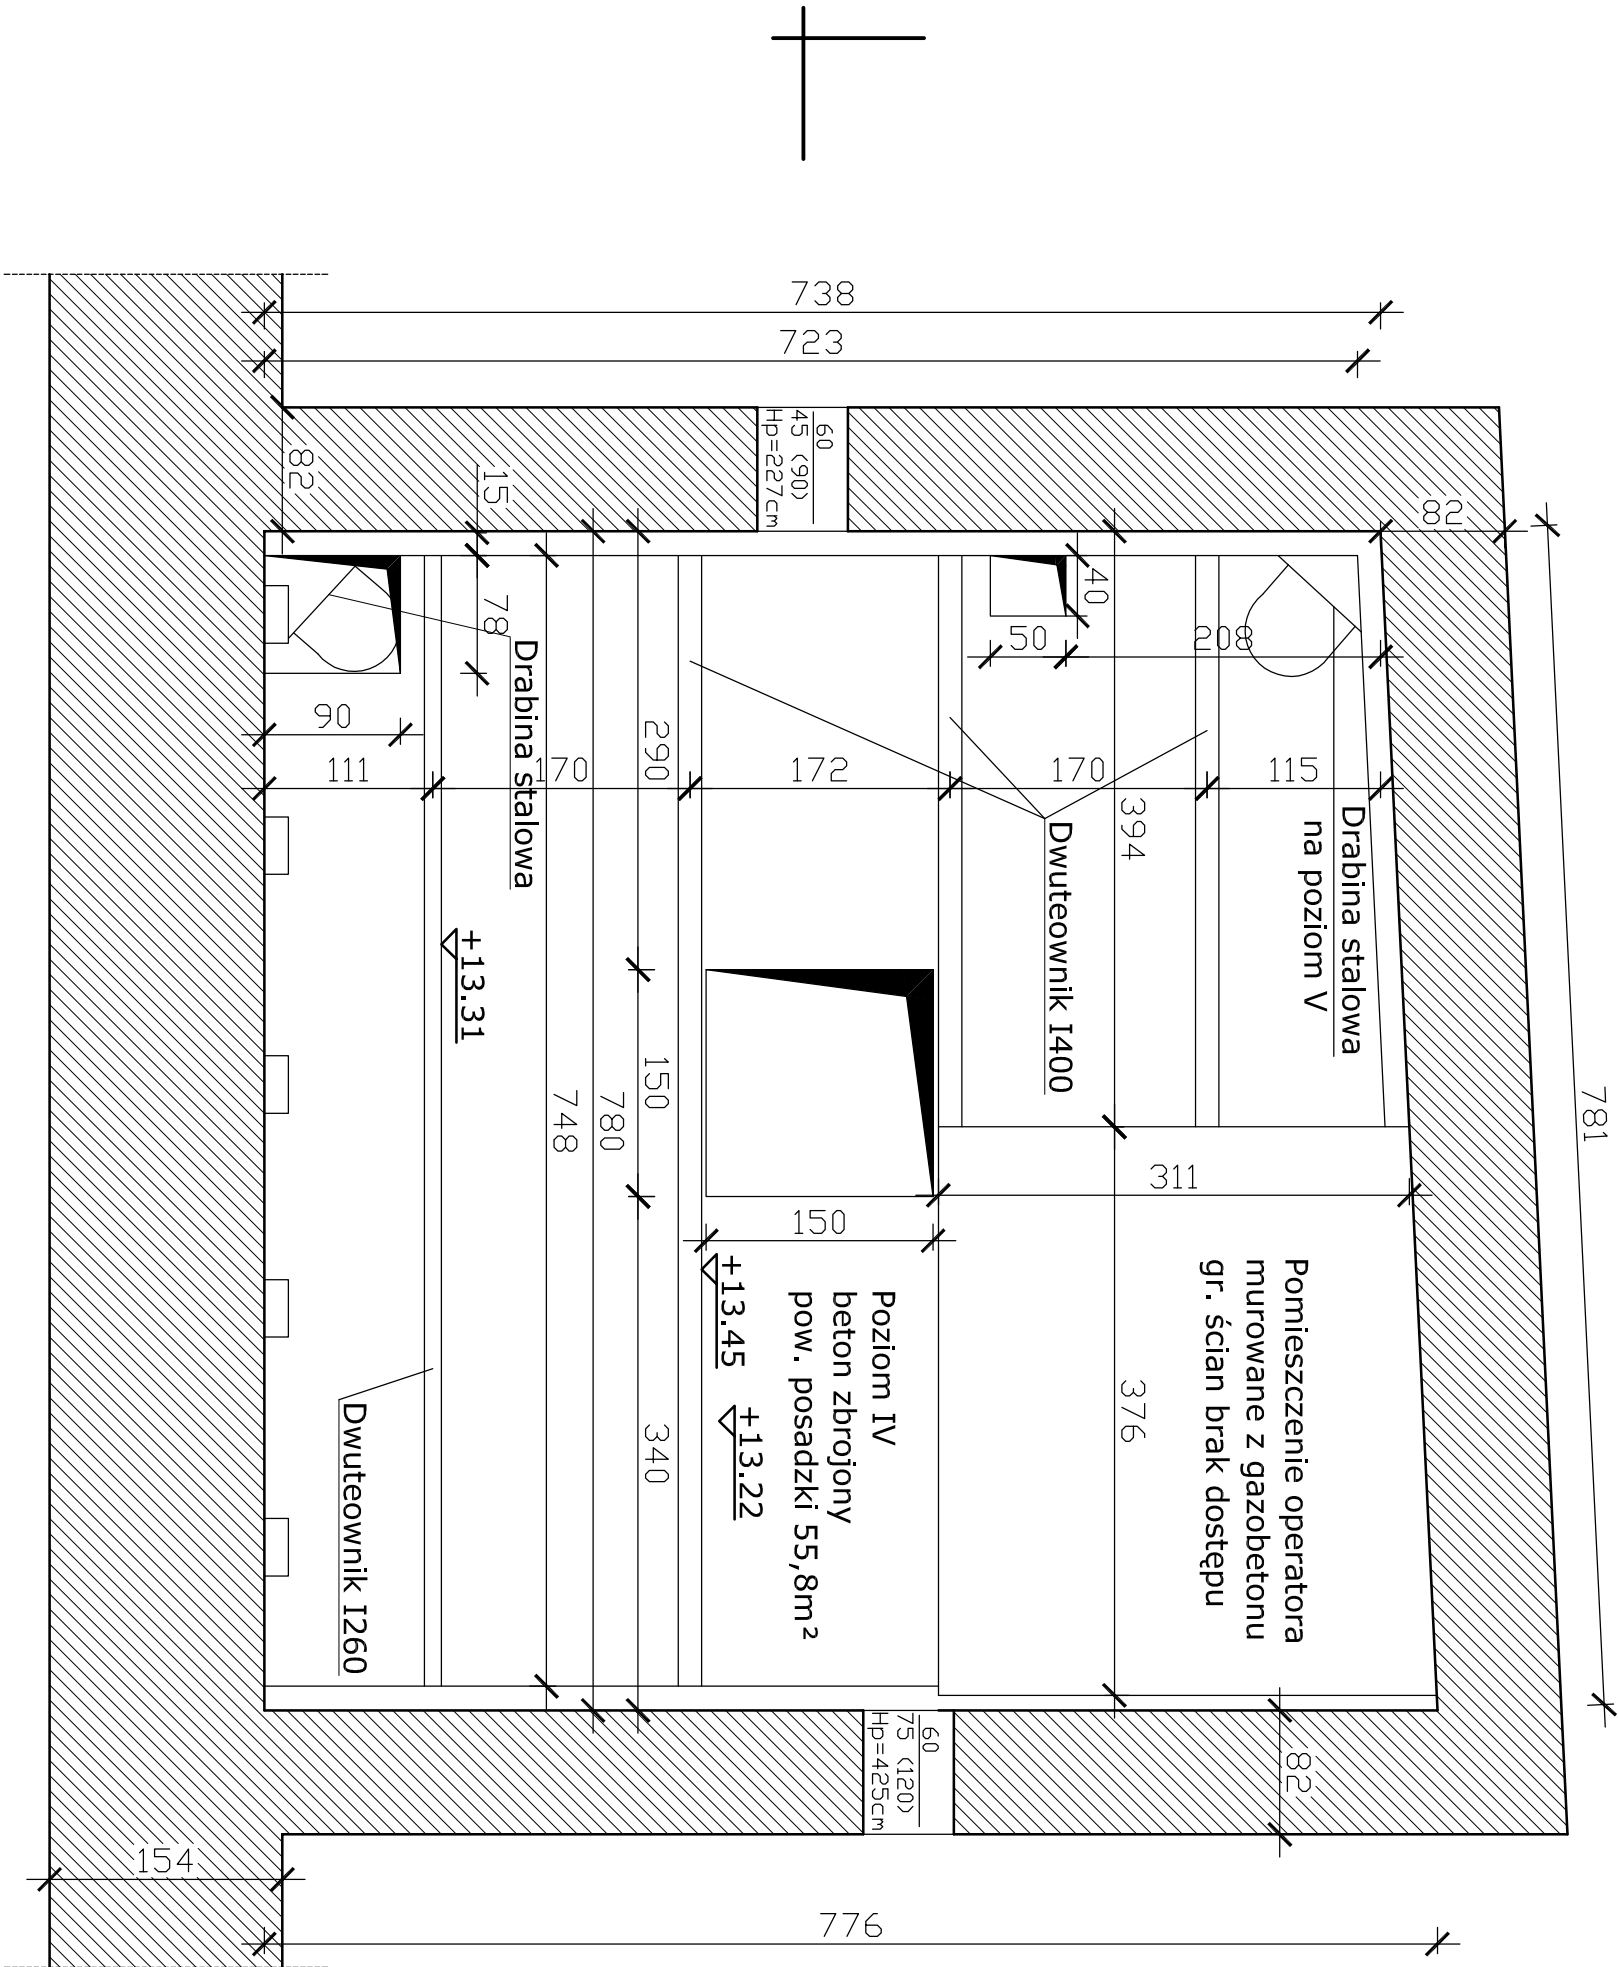

Dłekt:	Wieża kościoła p.w. Św. Jana Chrzciciela		
Adres:	11-300 Biskupiec dz. nr 81/6		
Investor:	Urząd Miejski w Biskupcu		
Przedm. rys:	RZUT POZIOMU IV - INWENTARYZACJA BUDOWLANA	Nr rys:	A - 4
Brzożca: Arch.	Inwenta-ryzował mgr inż. Andrzej KRAJEWSKI	upr.bud. 213/87/OL	Podpis
Data: Maj '09	Dpro-cował mgr inż. Andrzej Krajewski	upr.bud. 213/87/OL	Podpis
Skala: 1:50	Sprawdził:		Podpis