


POZIOM IV

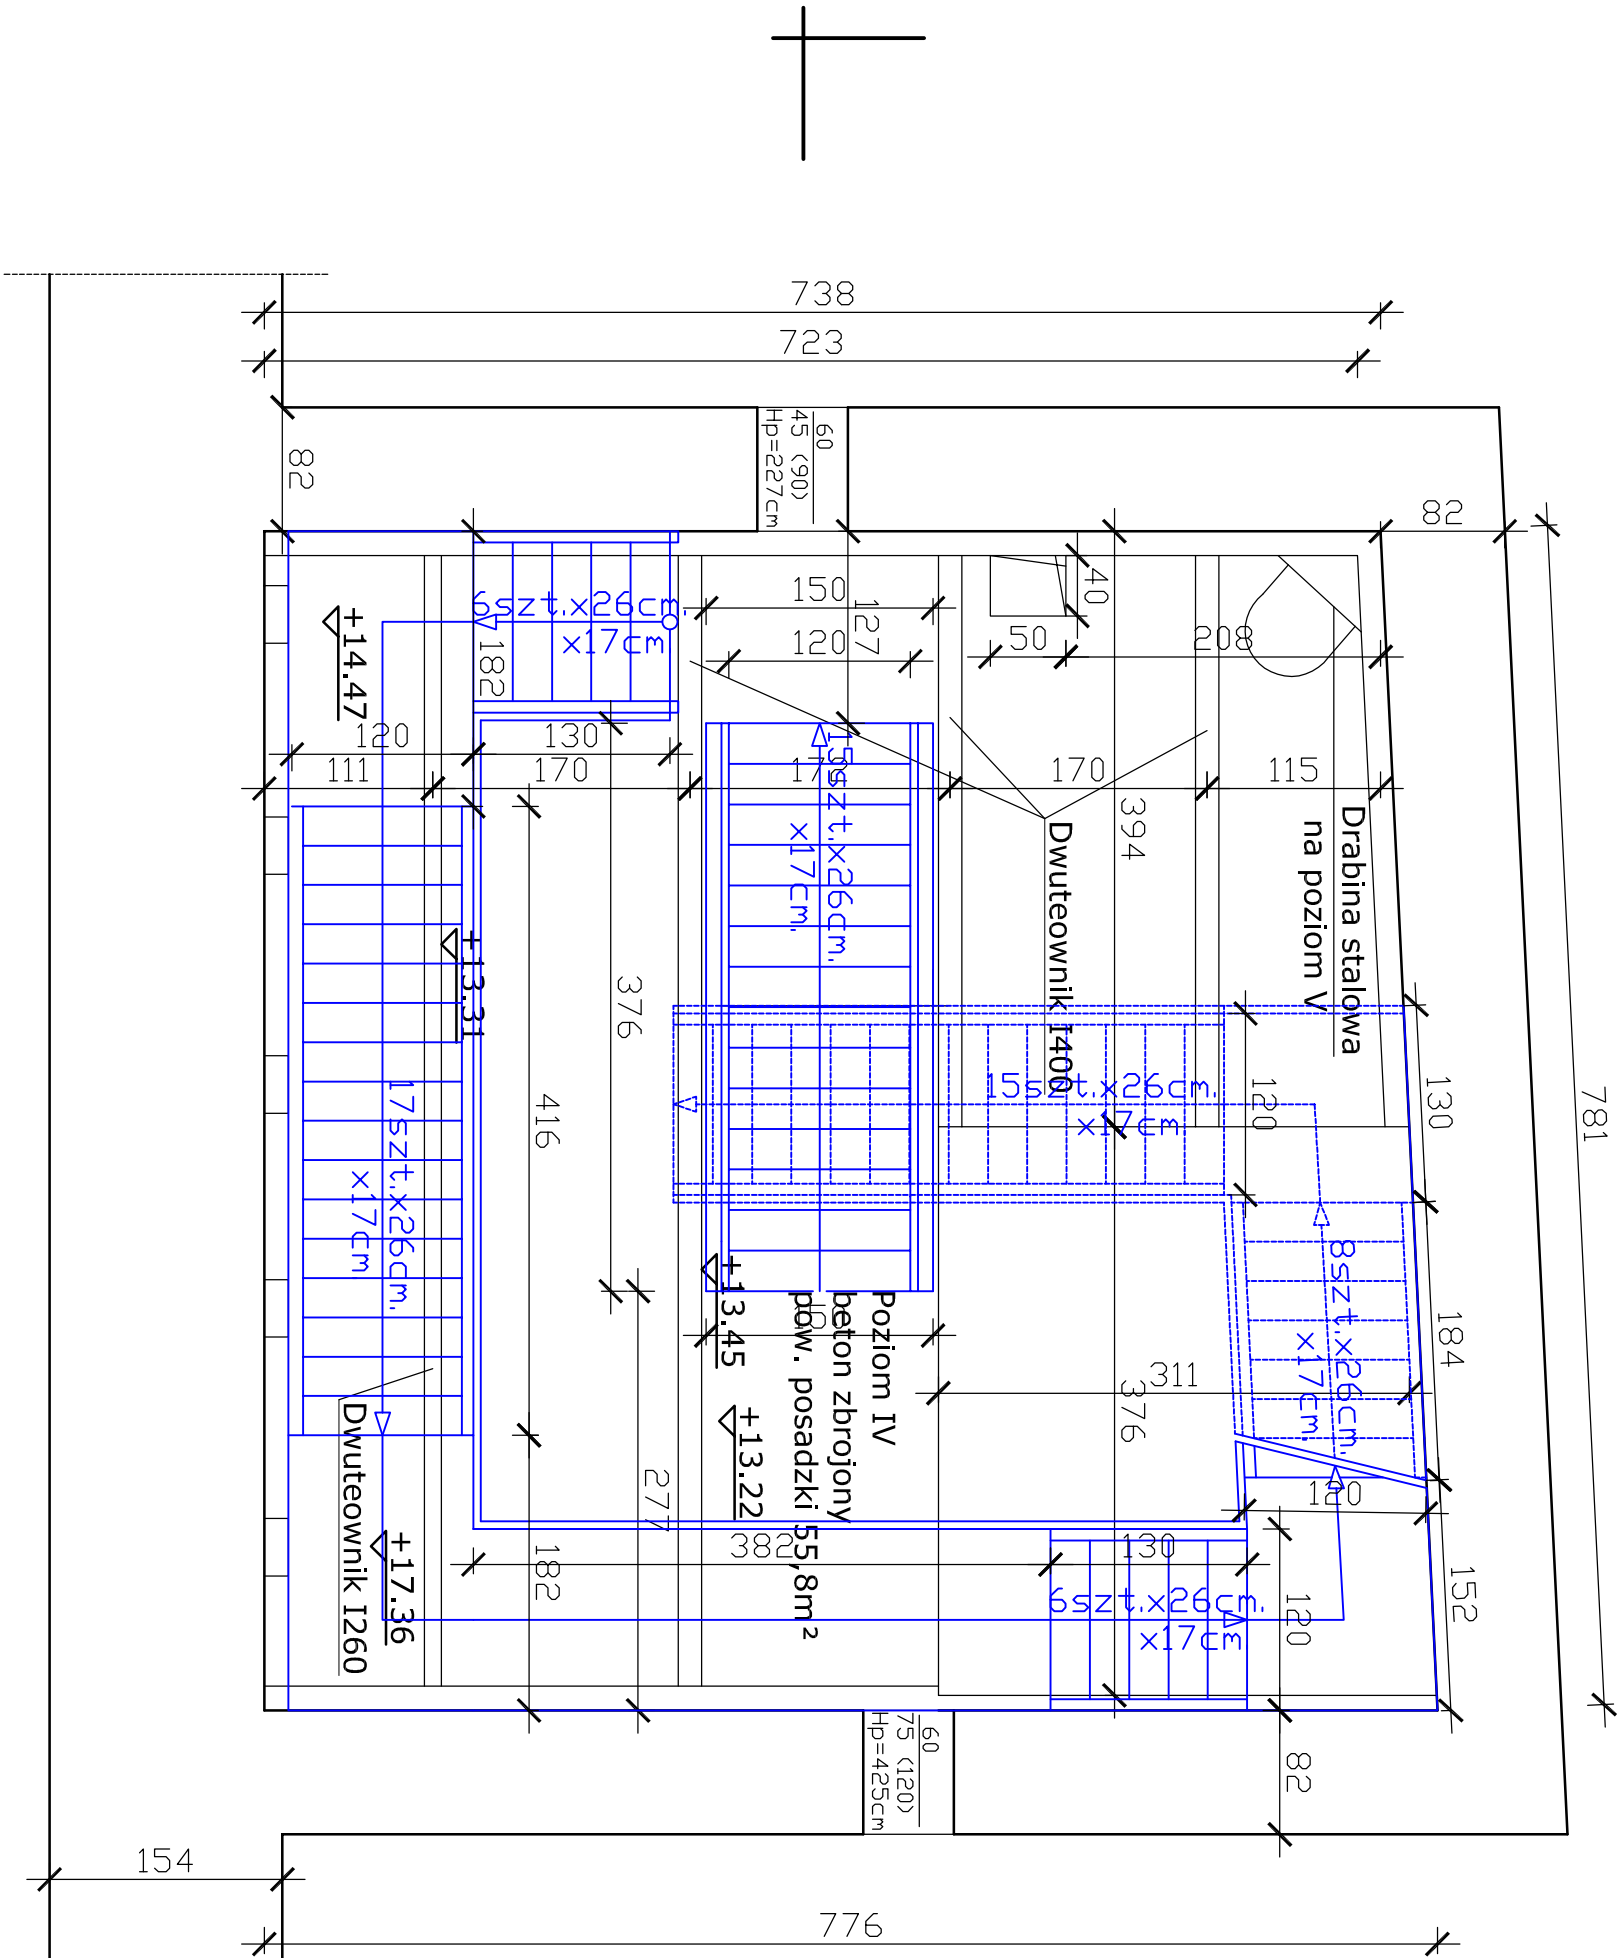

UWAGA:  
Elementy nowoprojektowane naniesiono  
kolorem niebieskim

Dłekt:	Wieża kościoła p.w. Św. Jana Chrzciciela		
Adres:	11-300 Biskupiec dz. nr 81/6		
Investor:	Urząd Miejski w Biskupcu		
Przedm. rys:	RZUT POZIOMU IV SCHODY	Nr rys	
Przełm. rys:	Z POZIOMU IV NA POZIOM V	A - 11	
Brzożca:	Proje-	mgr inż. Andrzej	upr.bud.
Arch.	ktowa:	KRAJEWSKI	213/87/OL
Data:	Dpro-	mgr inż. Andrzej	upr.bud.
07/09	cowa:	Krajewski	213/87/OL
Skala:	Sprawdził:		Podpis
1:50			