


POZIOM V

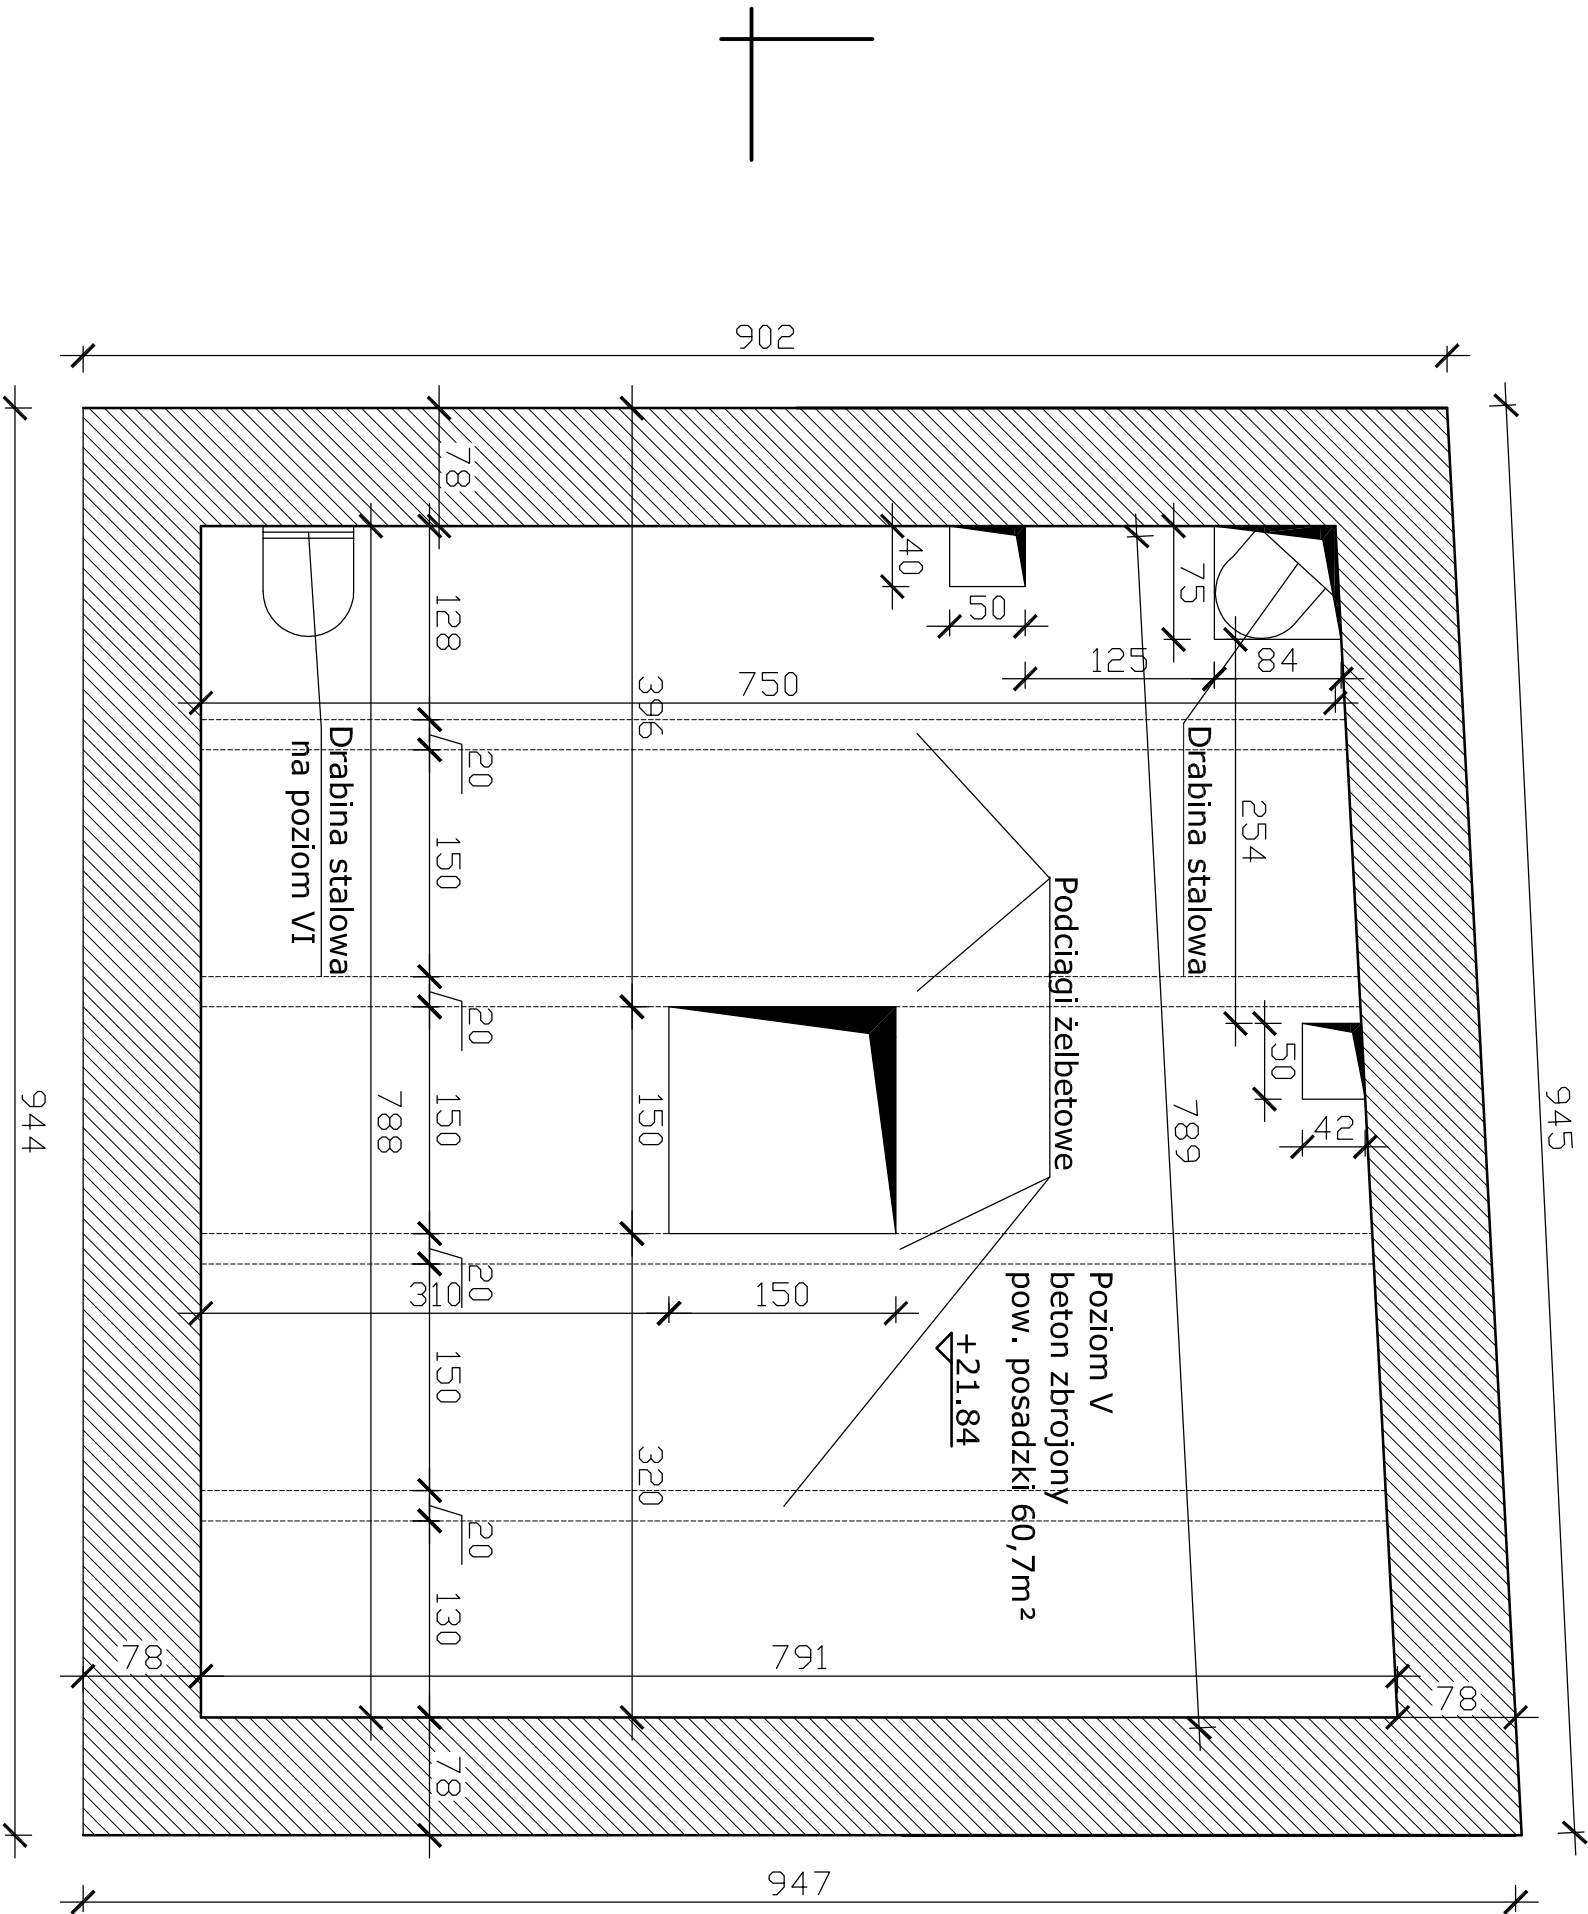

Dłekt:	Wieża kościoła p.w. Św. Jana Chrzciciela		
Adres:	11-300 Biskupiec dz. nr 81/6		
Investor:	Urząd Miejski w Biskupcu		
Przedm. rys:	RZUT POZIOMU V - INWENTARYZACJA BUDOWLANA	Nr rys:	A - 5
Brzożca: Arch.	Inwentar-ryzowati	mgr inż. Andrzej KRAJEWSKI	upr.bud. 213/87/Ol
Data: Maj'09	Dpro-cowati	mgr inż. Andrzej Krajewski	upr.bud. 213/87/Ol
Skala: 1:50	Sprawdziti		Podpis