


# POZIOM V

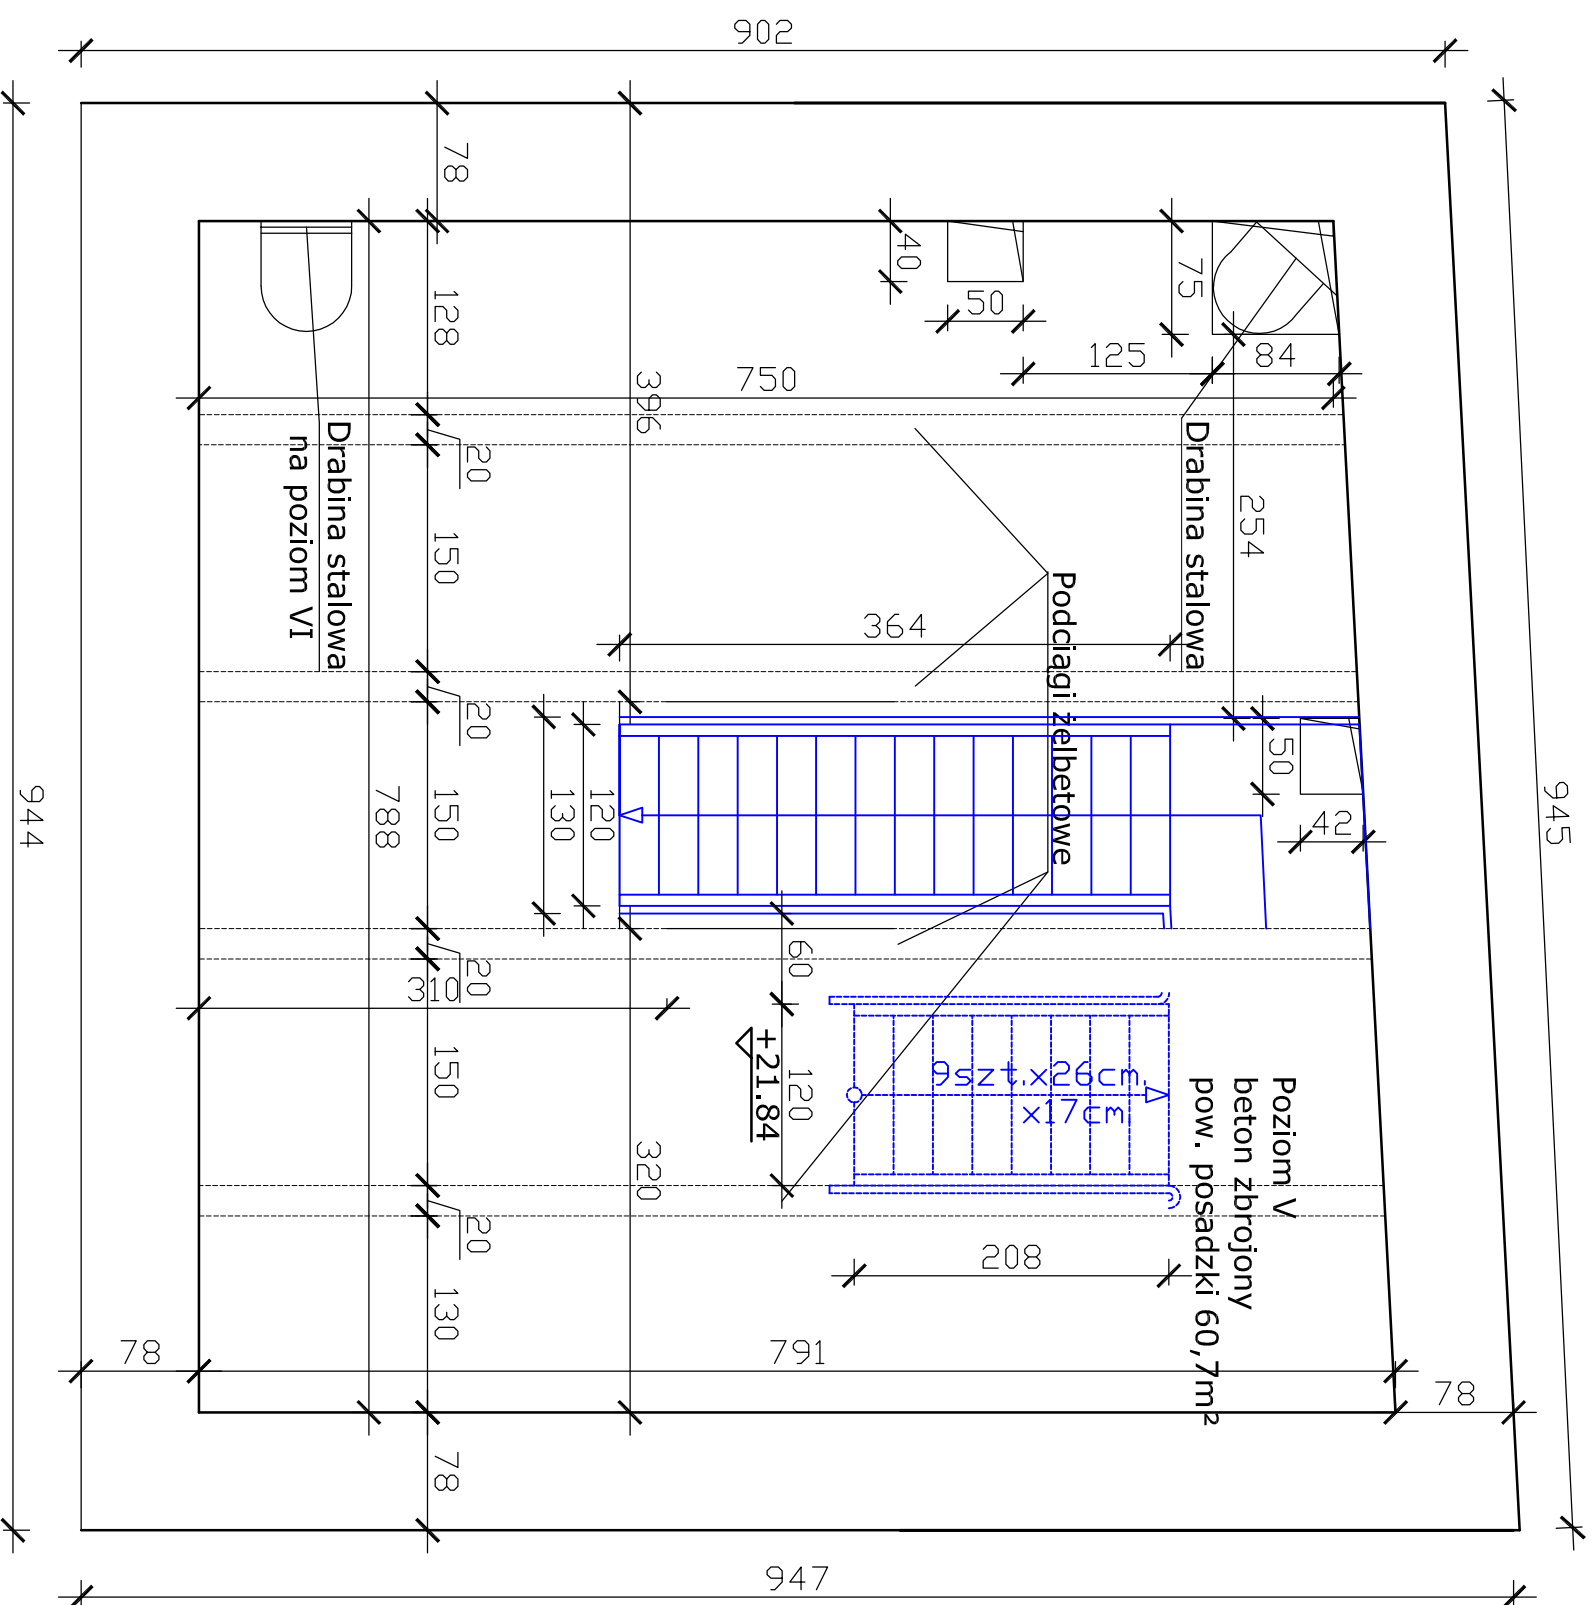

UWAGA:  
Elementy nowoprojektowane naniesiono  
kolorem niebieskim

<b>Dokład: Adres: Inwestor:</b>	Wieża kościoła p.w. Św. Jana Chrzciciela 11-300 Biskupiec dz. nr 81/6 Urząd Miejski w Biskupcu
<b>Przedm. rys.:</b>	RZUT POZIOMU V SCHODY Z POZIOMU V NA PODEST WIDOKOWY
<b>Branża: Arch.</b>	mgr inż. Andrzej KRAJEWSKI 213/87/OŁ
<b>Data: 07/09</b>	mgr inż. Andrzej KRAJEWSKI upr. bud. 213/87/OŁ
<b>Skala: 1:50</b>	Sprawdził: Podpis