


POZIOM VI

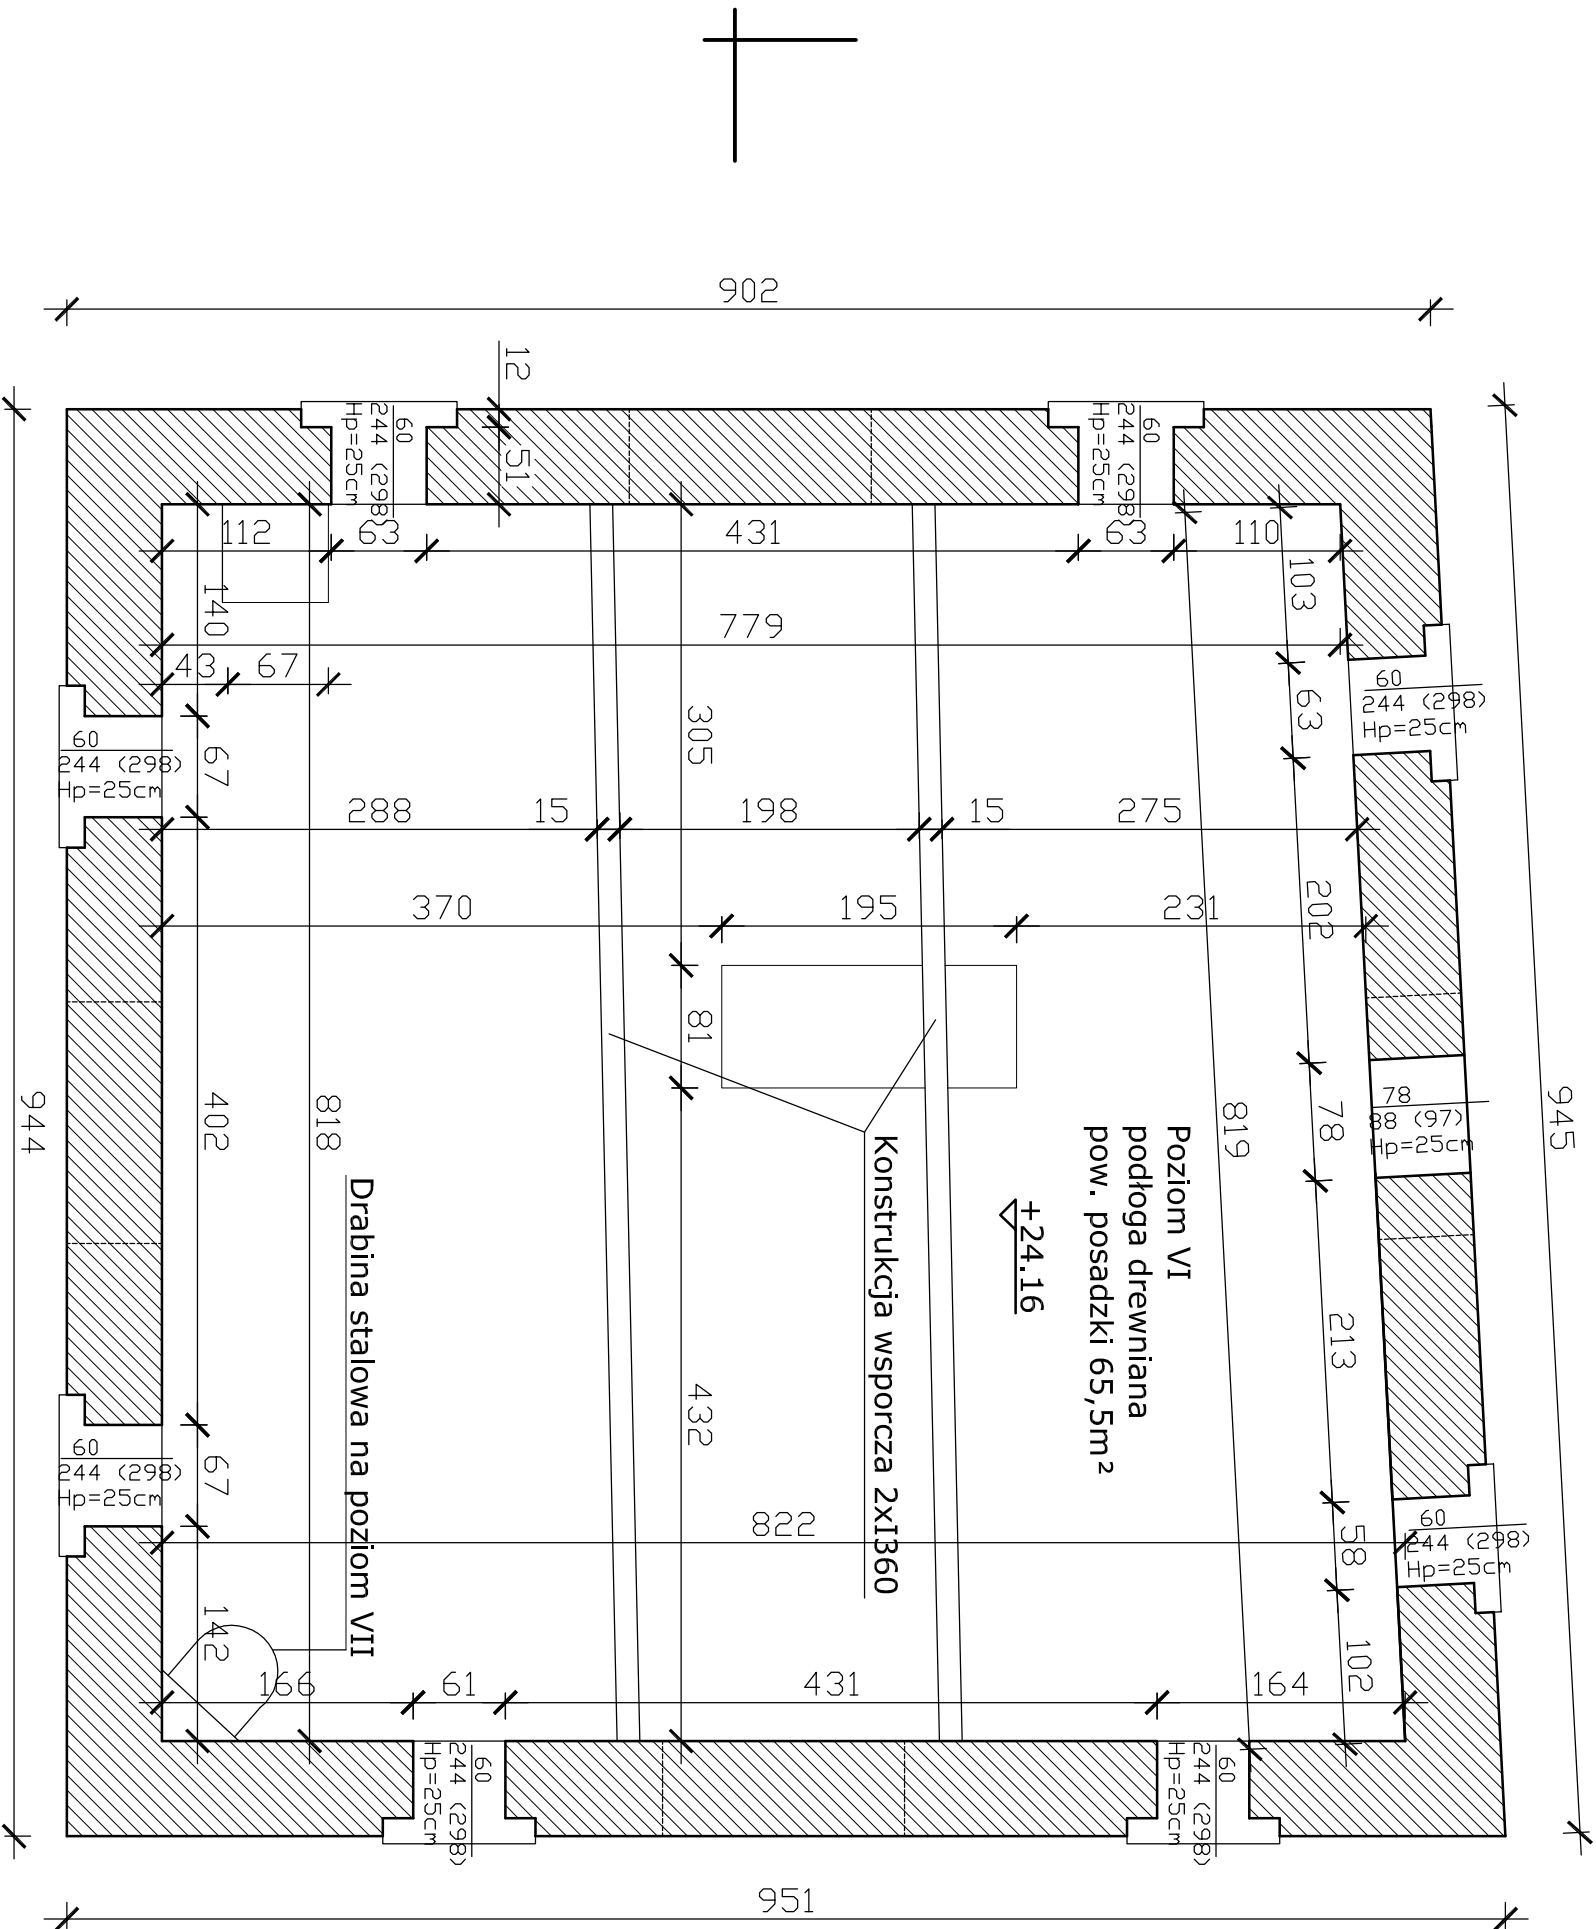

Obiekt:	Wieża kościoła p.w. Św. Jana Chrzciciela		
Adres:	11-300 Biskupiec dz. nr 81/6		
Inwestor:	Urząd Miejski w Biskupcu		
Przedm. rys:	RZUT POZIOMU VI - INWENTARYZACJA BUDOWLANA	Nr rys:	A - 6
Brzoźca: Arch.	Inwentar-ryzował: mgr inż. Andrzej KRAJEWSKI	upr.bud.:	Podpis
Data: Maj '09	Dopro-cował: mgr inż. Andrzej Krajewski	upr.bud.:	Podpis
Skala: 1:50	Sprawił:		Podpis