


POZIOM VI

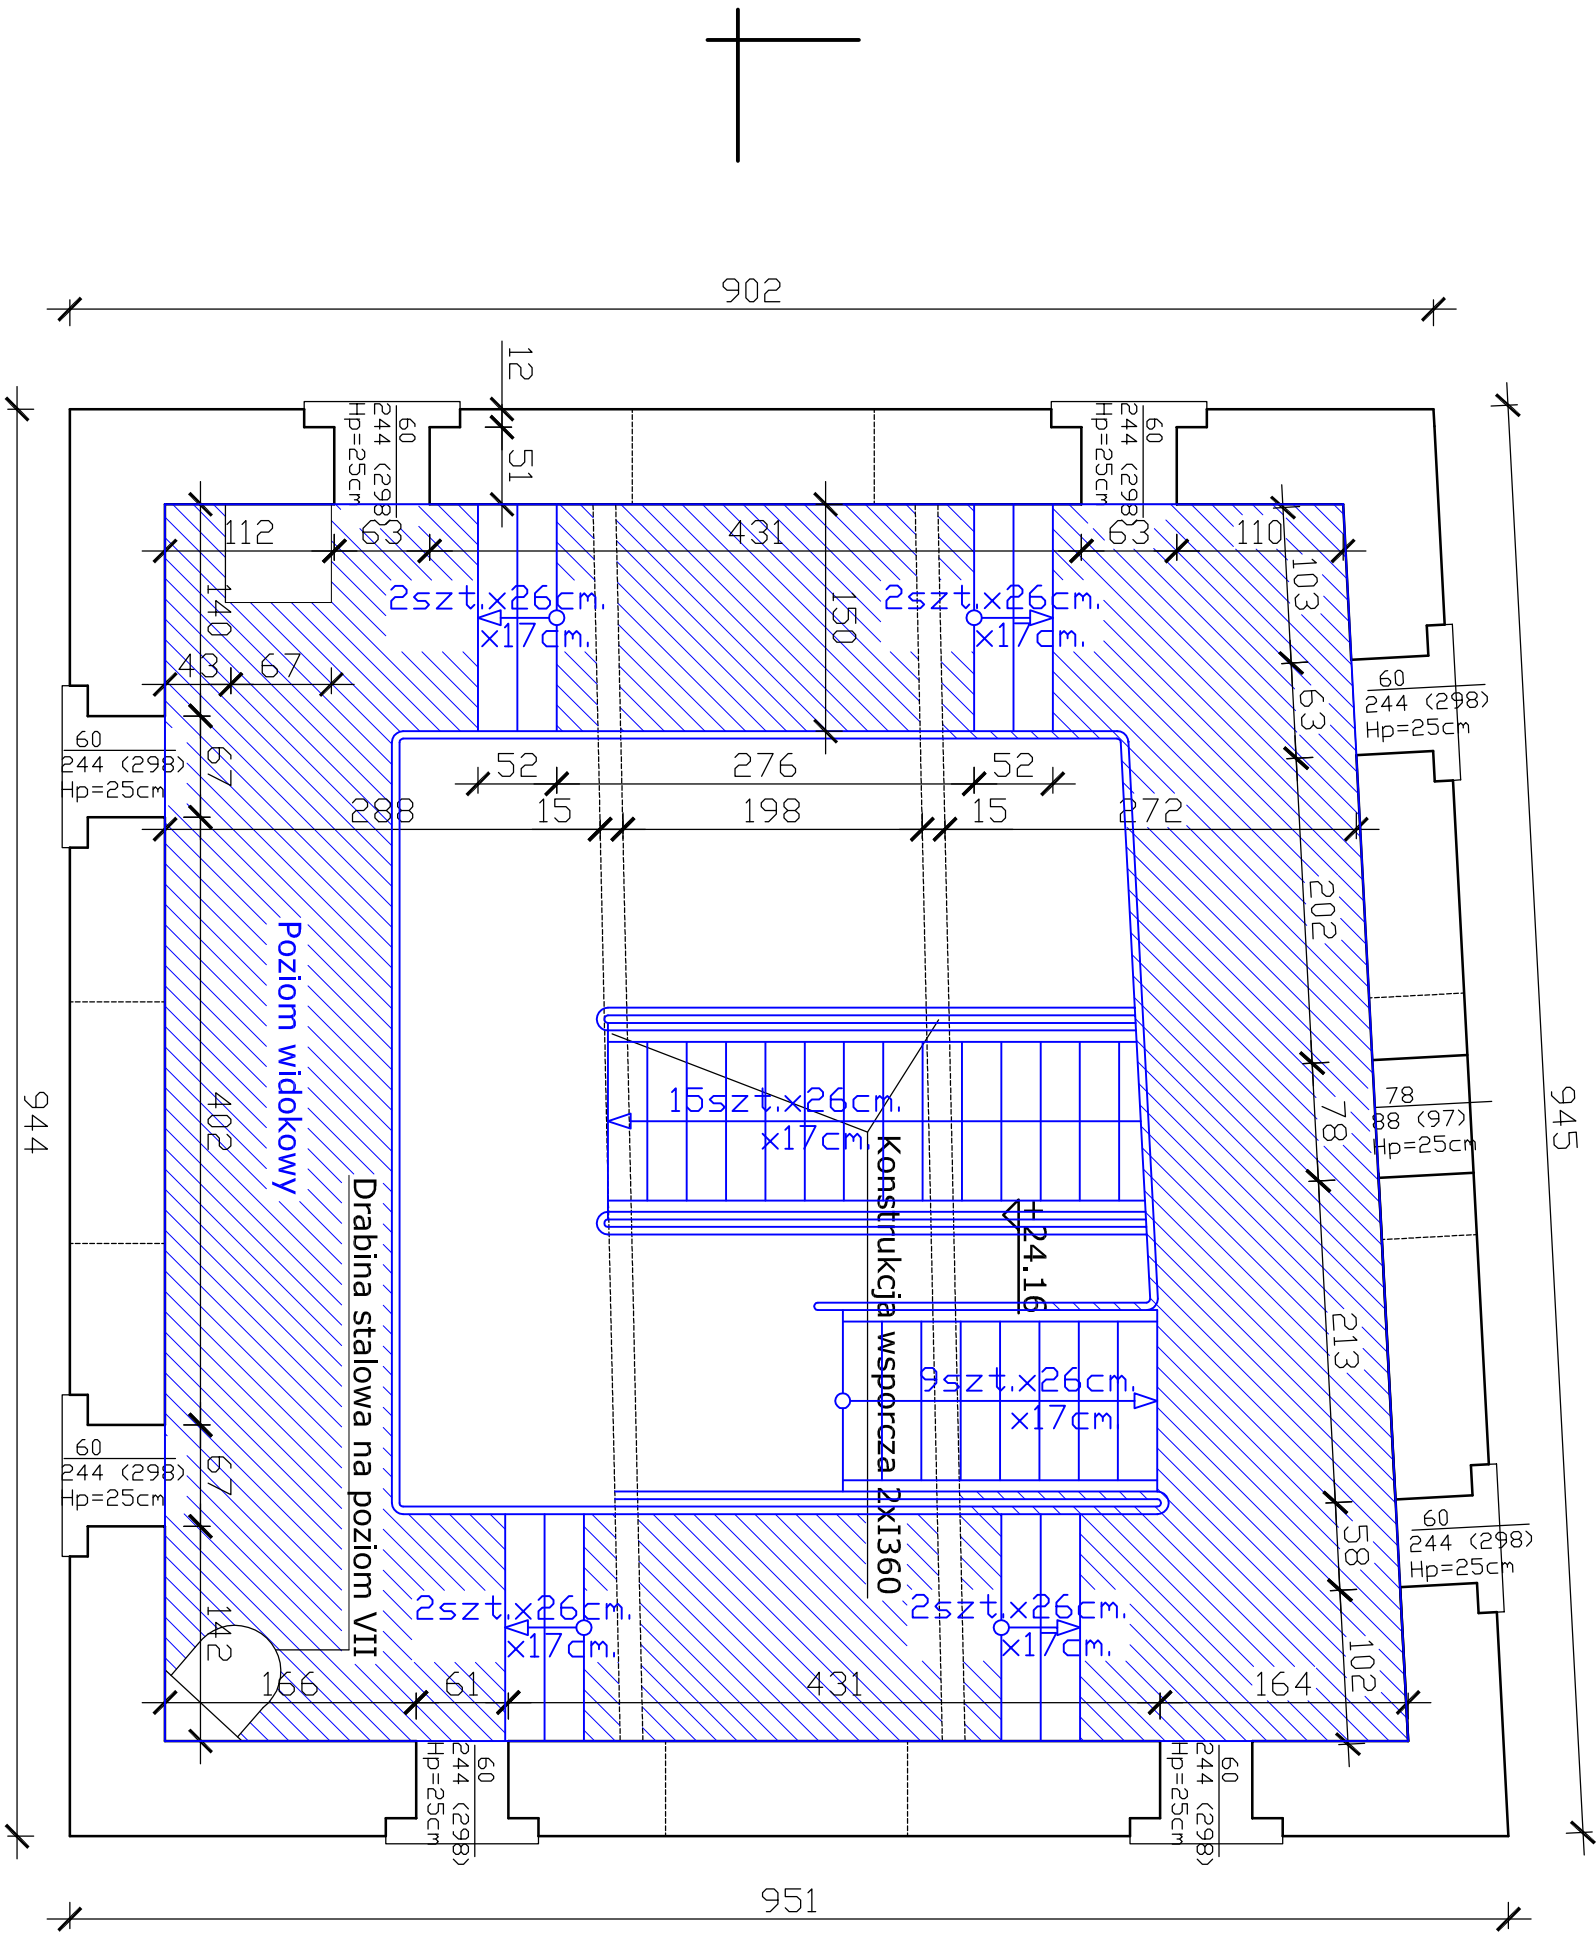

UWAGA:
Elementy nowoprojektowane naniesiono
kolorem niebieskim

Objekt:	Wieża kościoła p.w. Św. Jana Chrzciciela		
Adres:	11-300 Biskupiec dz. nr 81/6		
Inwestor:	Urząd Miejski w Biskupcu		
Przedm. rys.:	RZUT POZIOMU VI - PODEŚT WIDOKOWY		Nr rys. A - 13
Brzoźca:	mgr inż. Andrzej KRAJEWSKI	upr.bud.	Podpis
Arch.:	mgr inż. Andrzej Krajewski	upr.bud.	Podpis
Data:	07/09	213/87/01	Podpis
Skala:	1:50	Sprawdził:	Podpis