


WPUSTY ULICZNE
- SZCZEGÓŁ KONSTRUKCYJNY

RYSUNEK BEZ SKALI
[wymiary w cm]

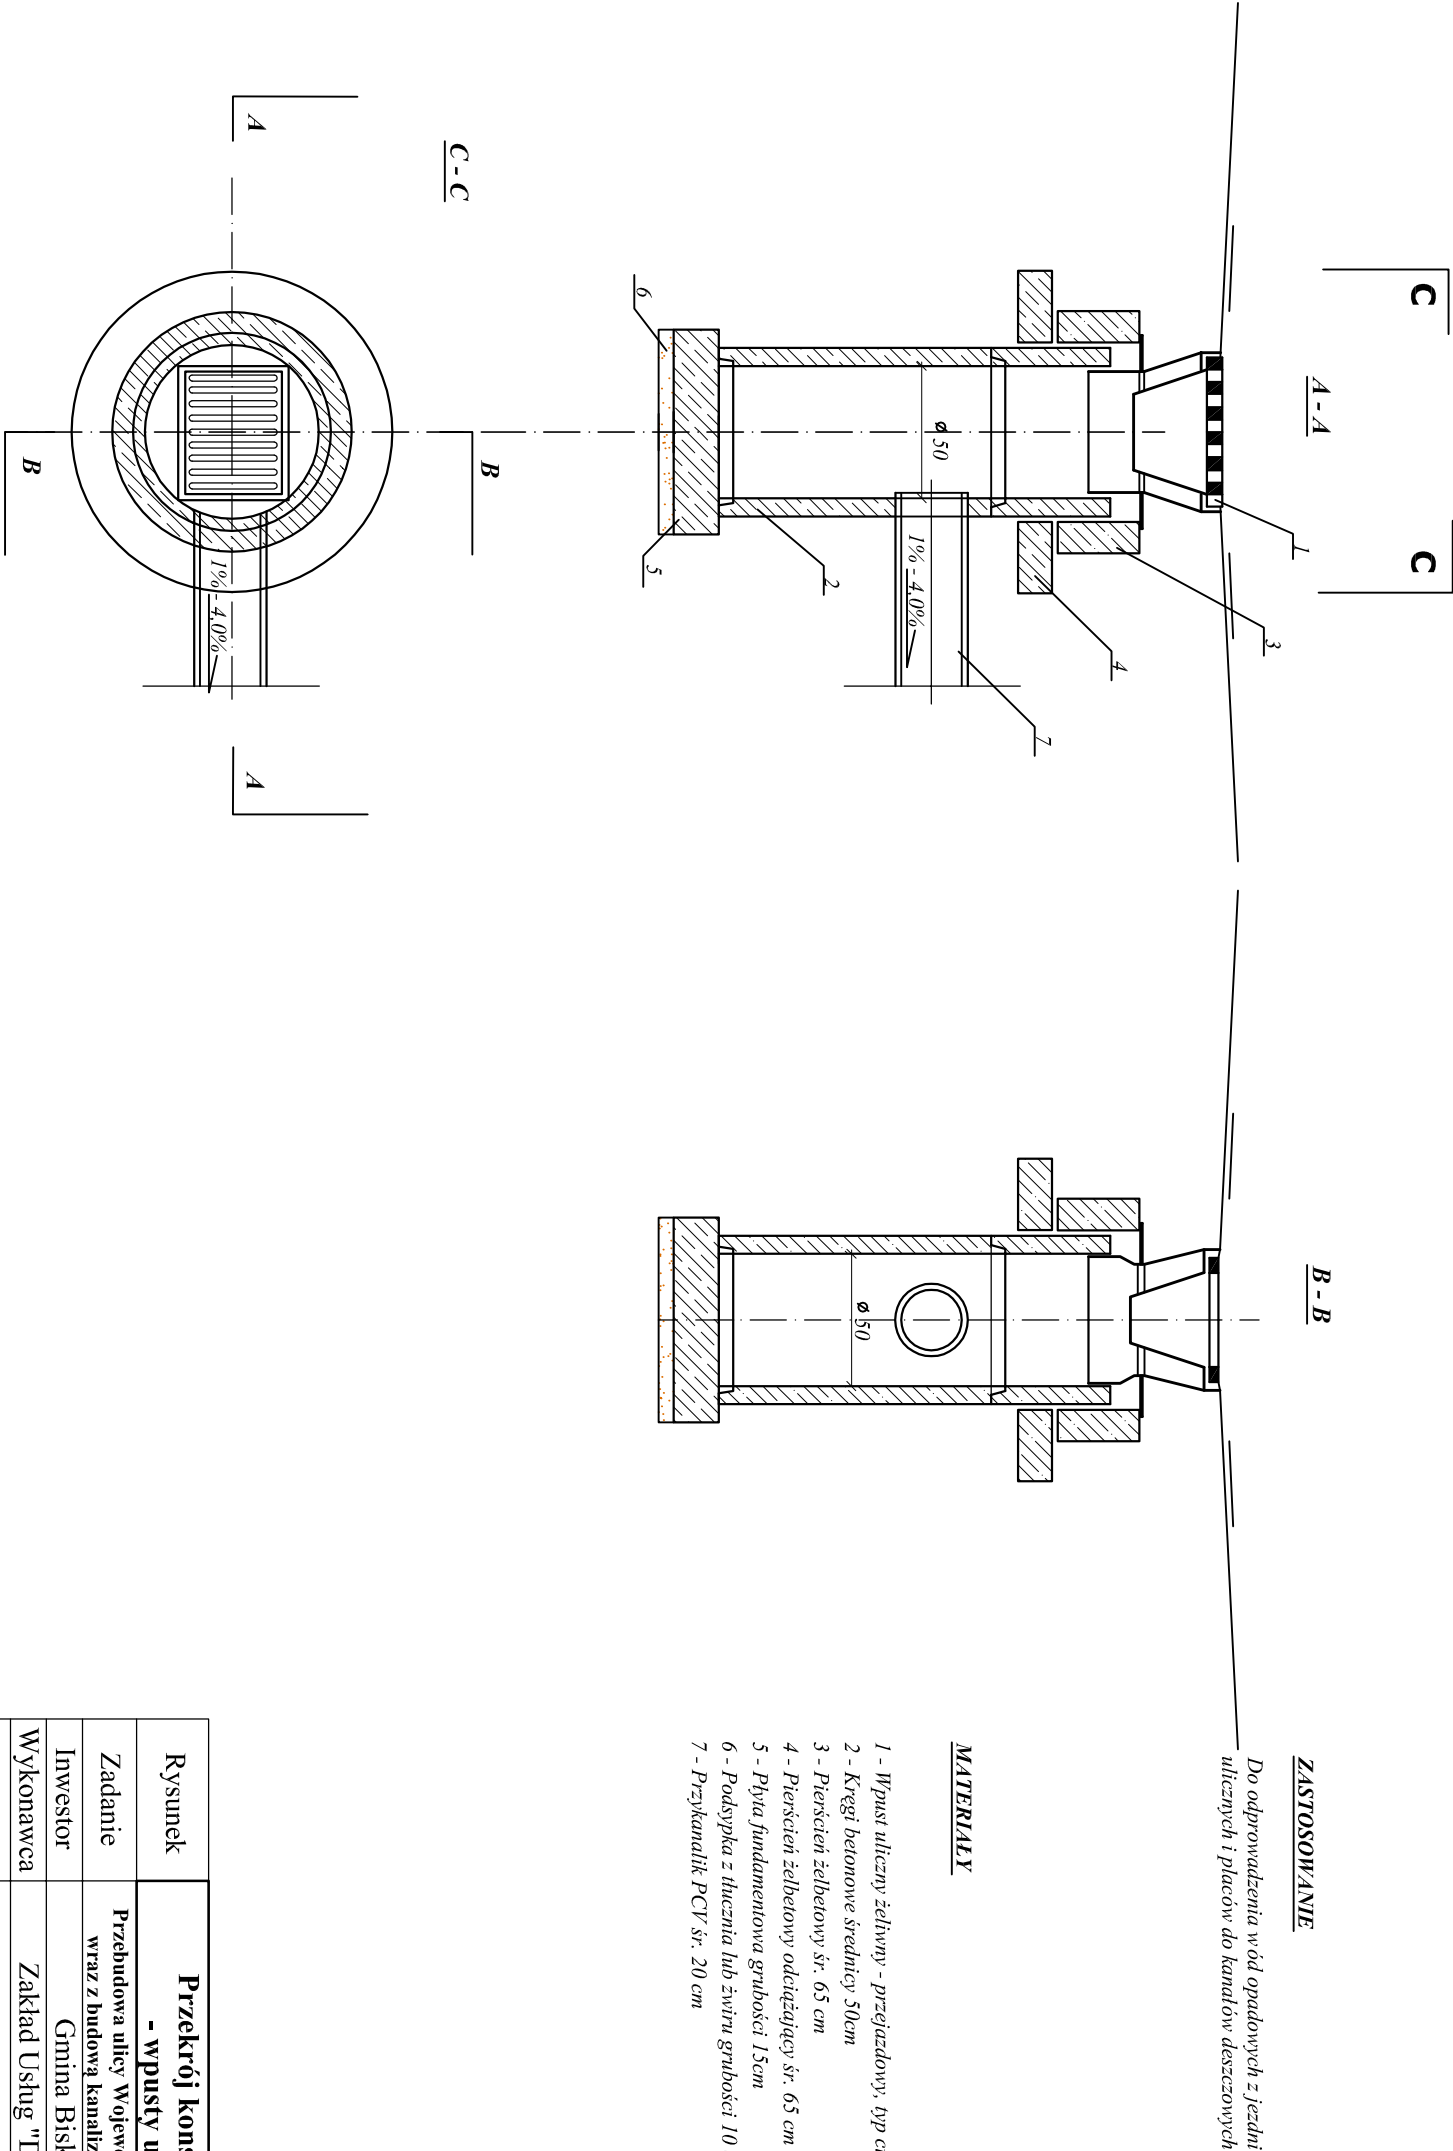

Rysunek	Przekrój konstrukcyjny - wpusty uliczne	
Zadanie	Przebudowa ulicy Wojewódzkiej w Biskupcu wraz z budową kanalizacji deszczowej	-
Inwestor	Gmina Biskupiec	04.2009
Wykonawca	Zakład Usług "DAN" Ilawa	
Projektant	inż. Grzegorz Drzyckiński	191/81/OL