


ZJAZD GOSPODARCZY PRZEZ CHODNIK

SKALA 1:50

[wymiary w cm]

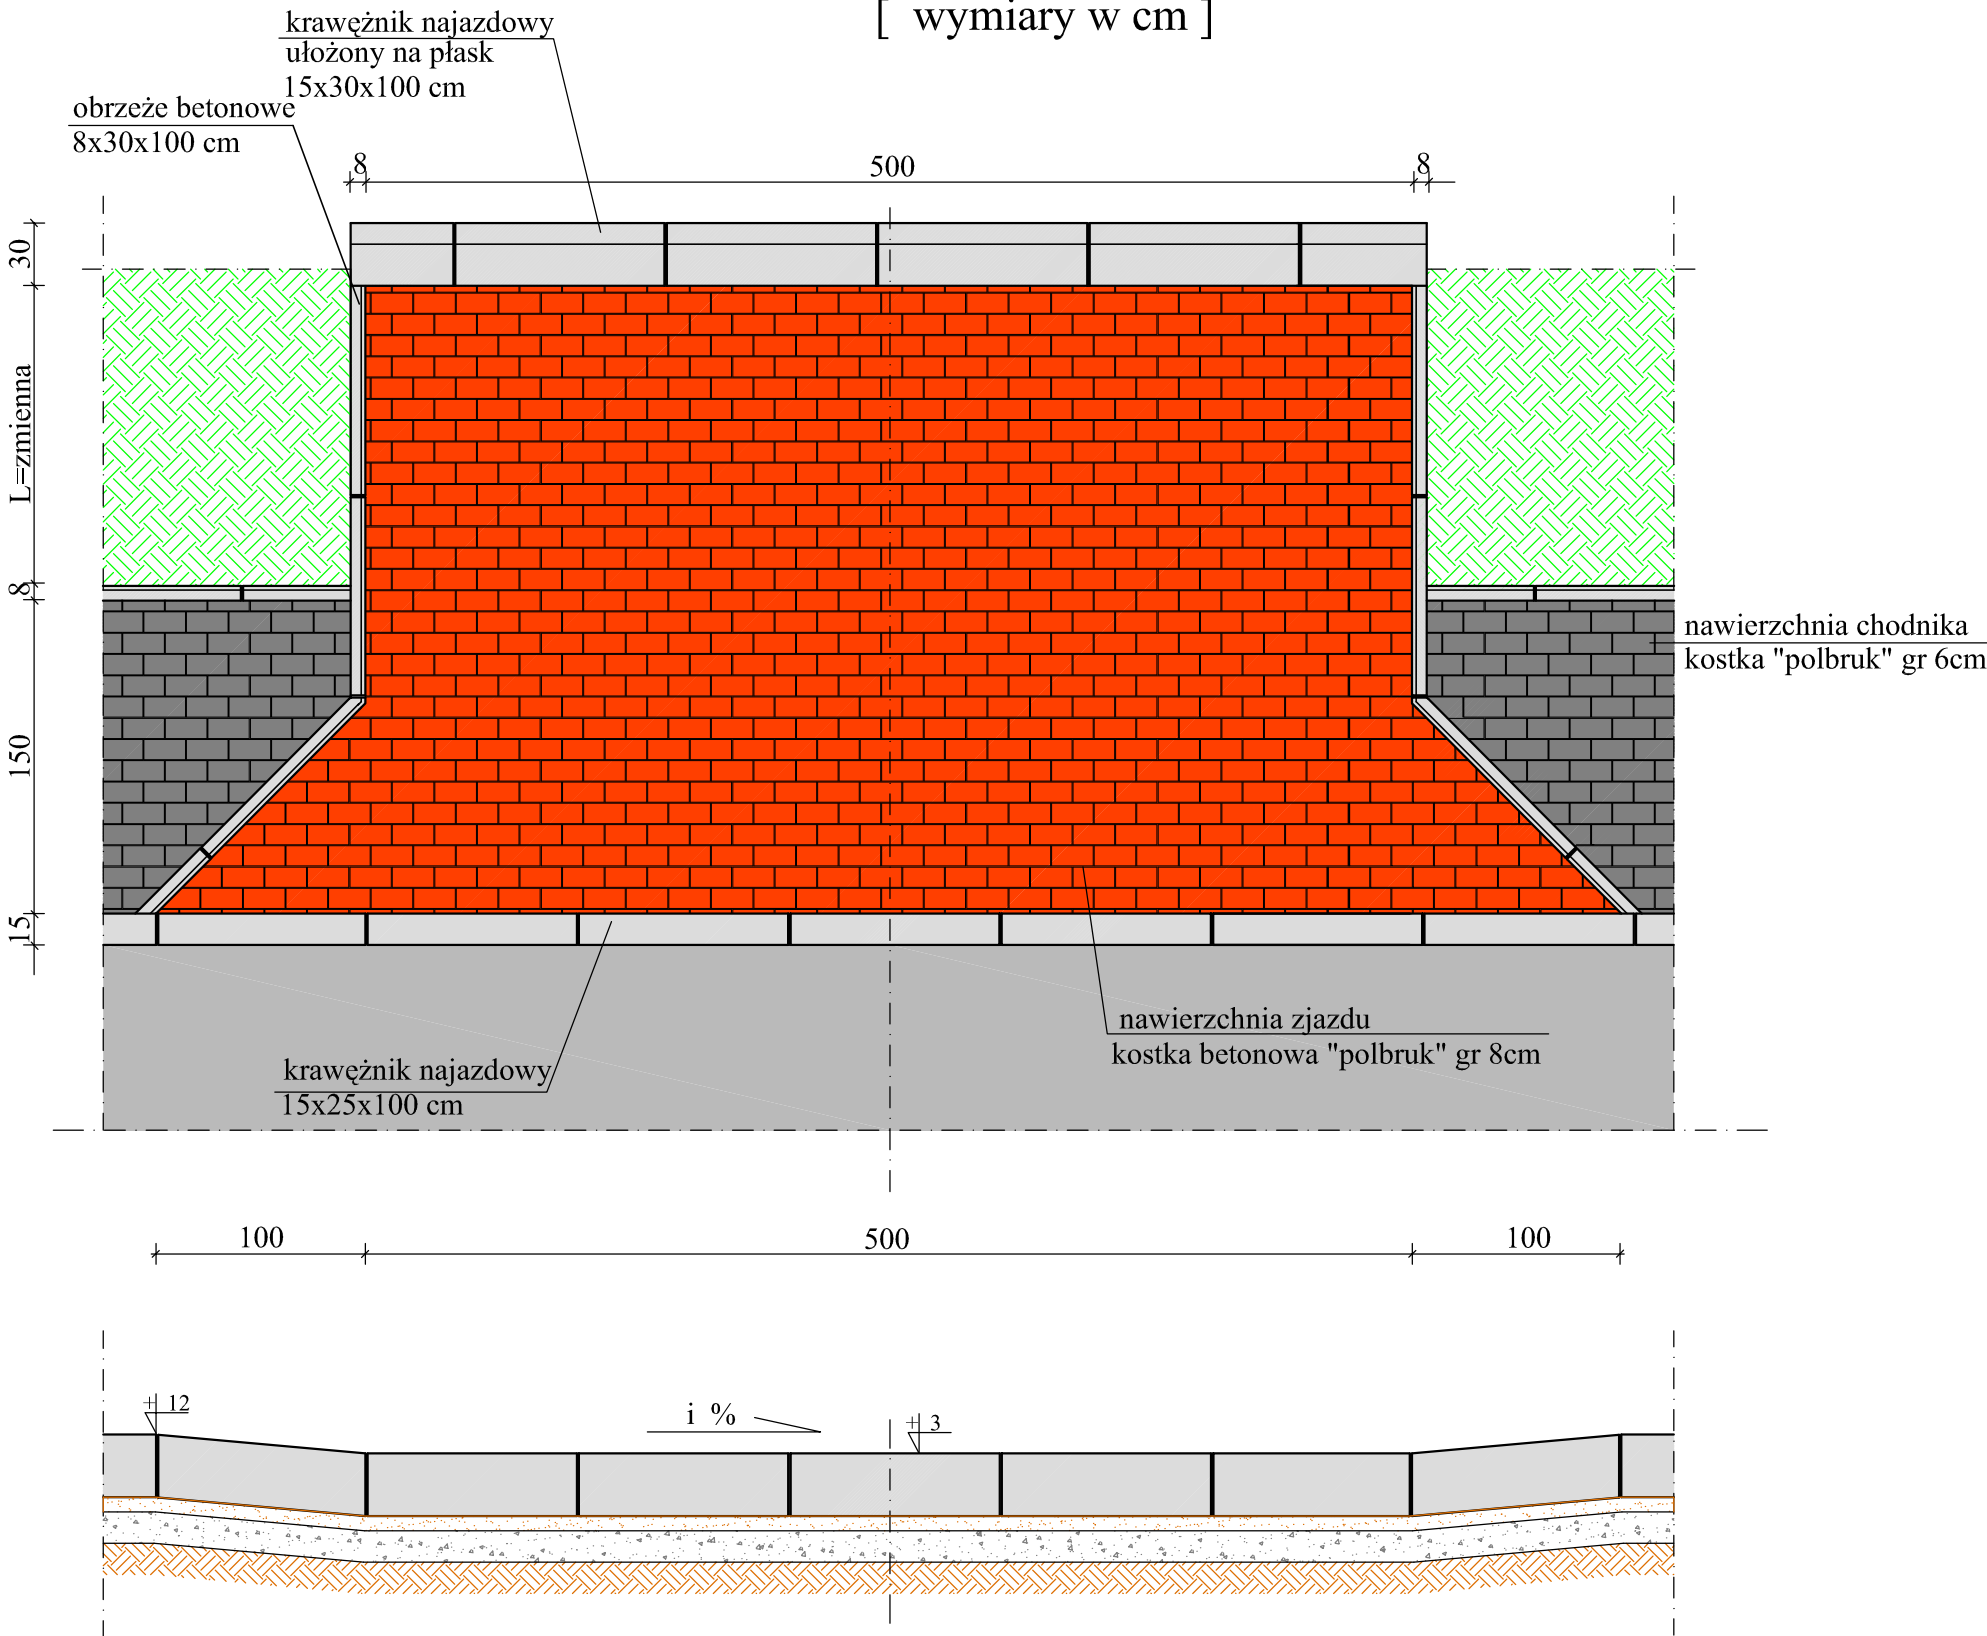

- Uwagi:**
- wymiary dostosować do istniejących bram wjazdowych
 - wymiary zjazdów nie większe niż szerokość jezdni drogi głównej
 - głębok. zjazdu od krawędzi jezdni do granicy działki

Rysunek	Przekrój konstrukcyjny: zjazd gospodarczy przez chodnik		nr rys.
Zadanie	Przebudowa ulicy Wojewódzkiej w Biskupcu wraz z budową kanalizacji deszczowej		1:50
Inwestor	Gmina Biskupiec		07.2009
Wykonawca	Zakład Usług "DAN" Iława		
Projektant	inż. Grzegorz Drzycimski	191/81/OL	