


Przekrój konstrukcyjny: jezdnia + chodnik
odcinek A-B, km 0+000 - 0+142
skala 1:25
[wymiary w cm]

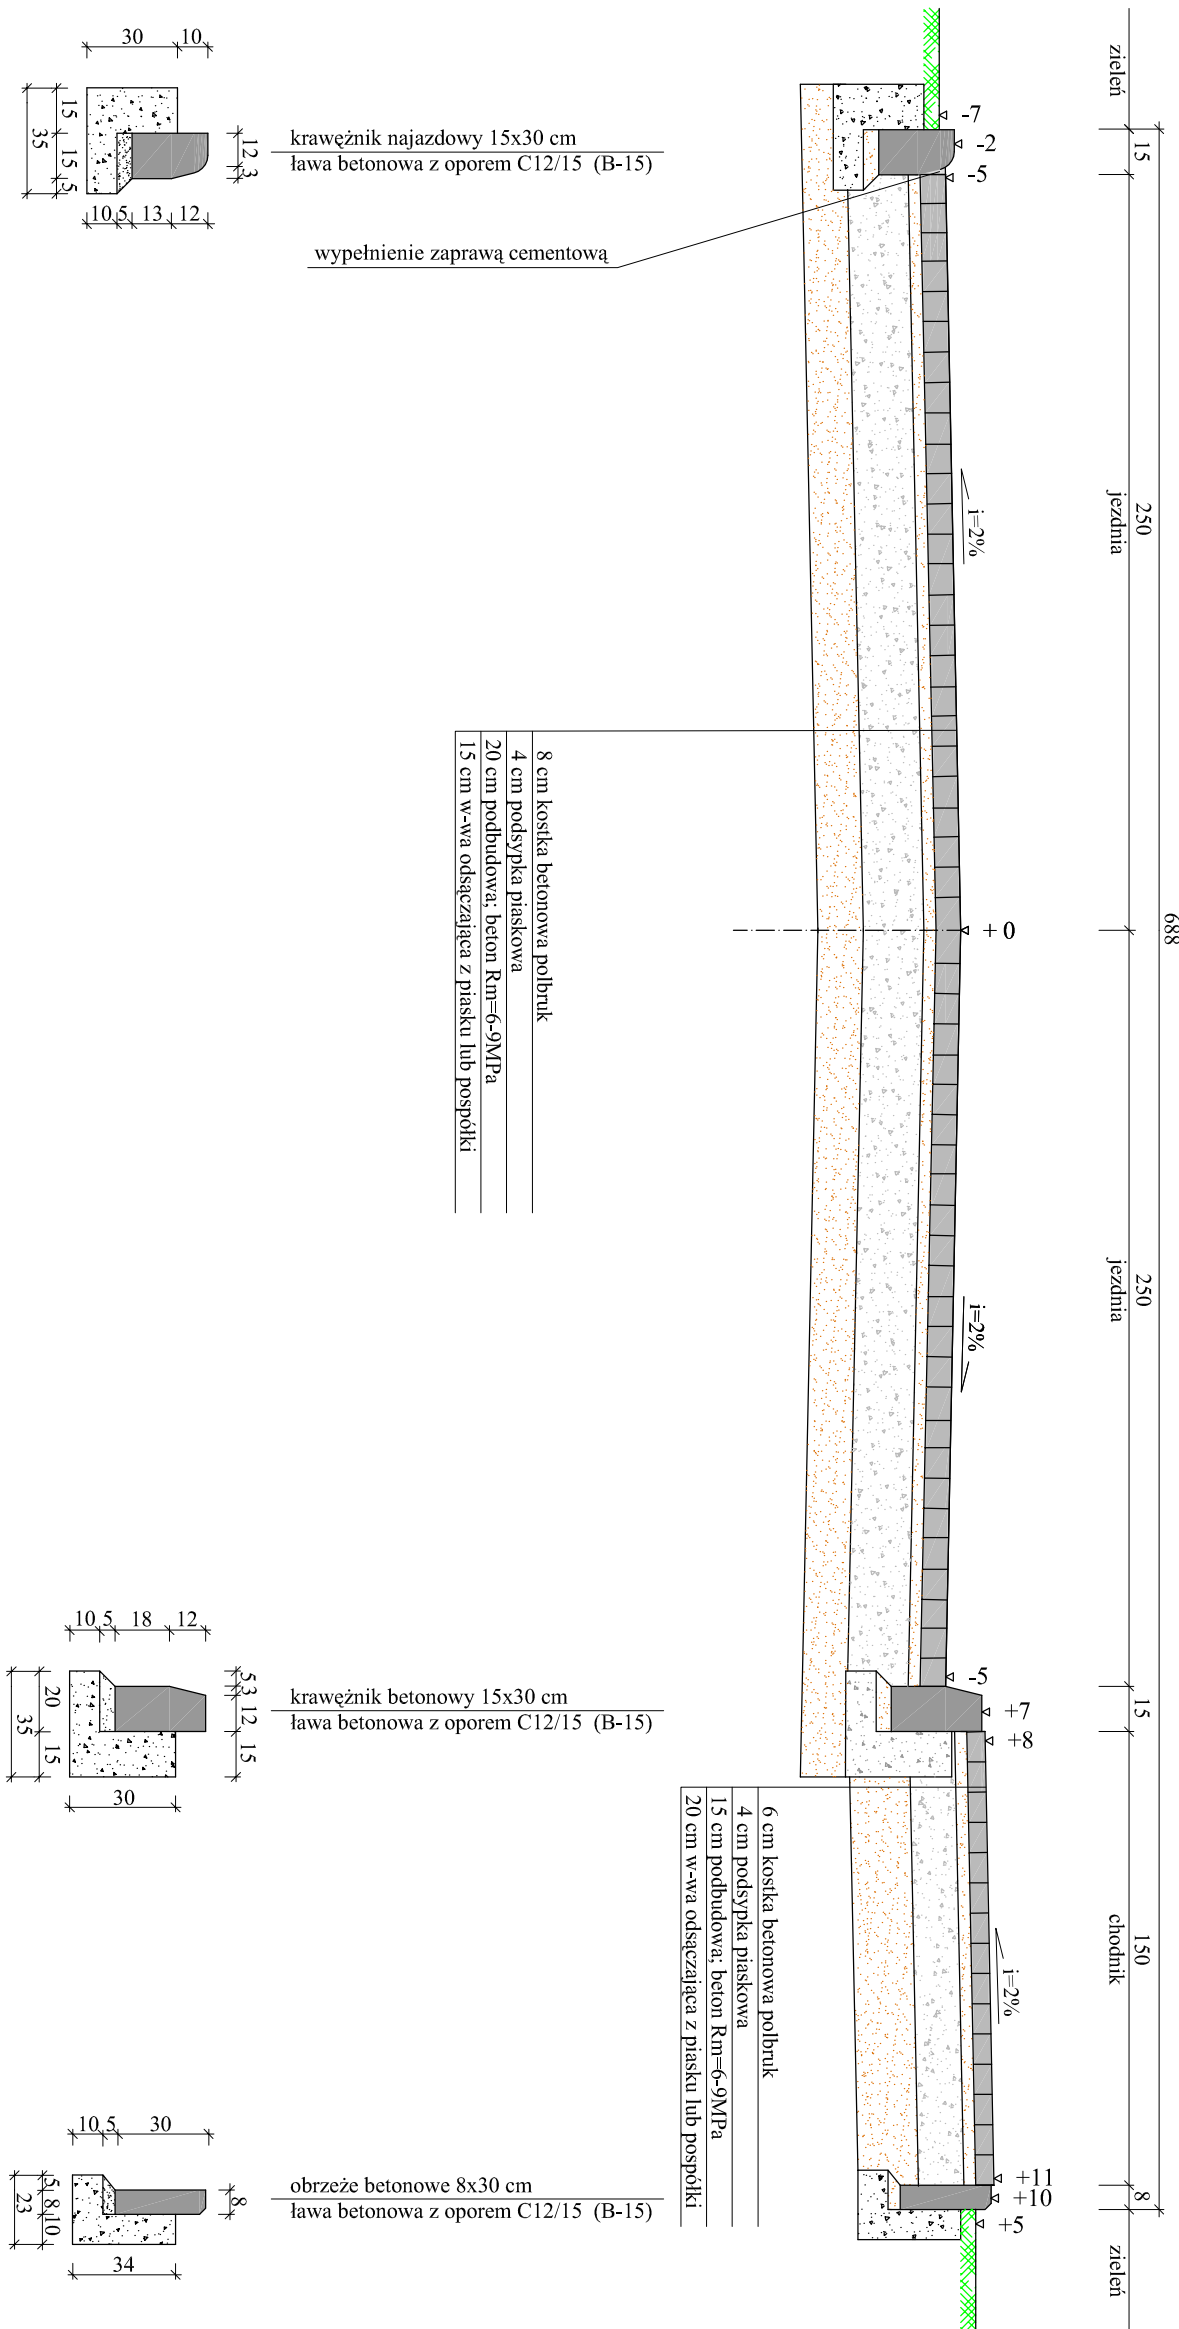

Rysunek	Przekrój konstrukcyjny: jezdnia + chodnik	
Zadanie	Przebudowa ulicy Wojewódzkiej w Biskupcu wraz z budową kanalizacji deszczowej - ETAP I	1:25
Inwestor	Gmina Biskupiec	08.2009
Wykonawca	Zakład Usług "DAN" Hawa	
Projektant	inż. Grzegorz Drzyckiński	191/81/OL