
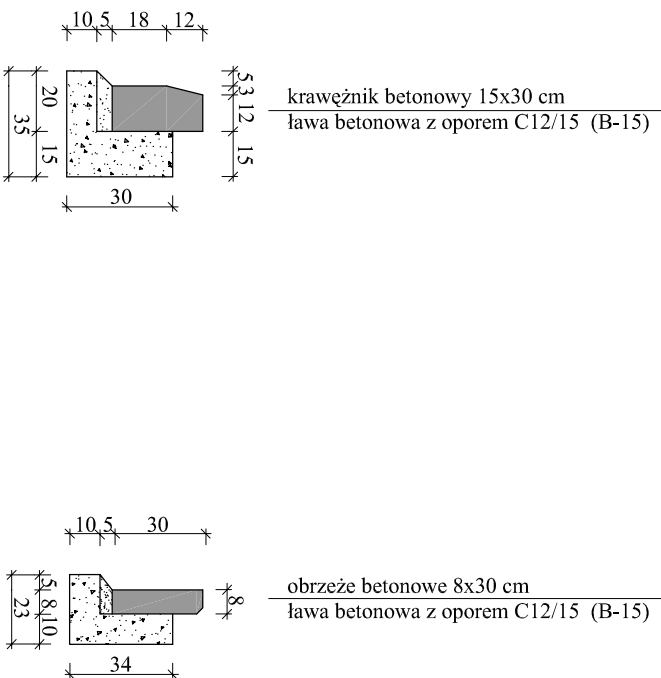
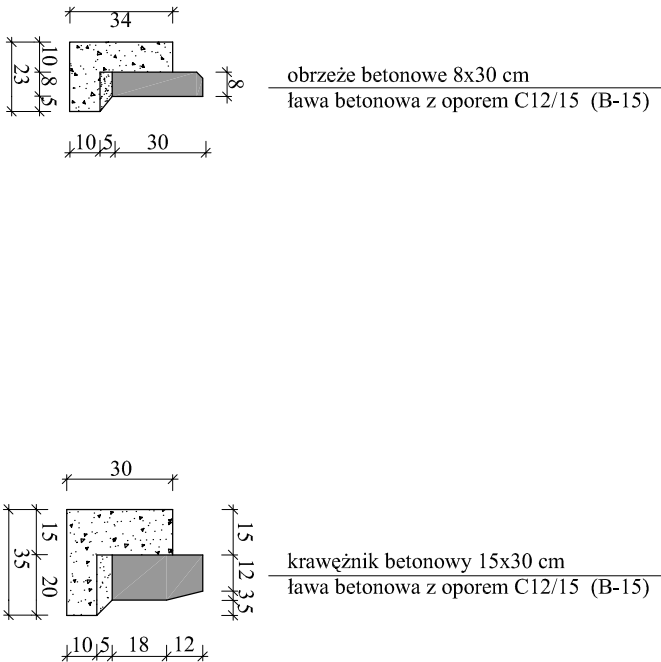


Przekrój konstrukcyjny: jezdnia + chodnik
odcinek A-B, km 0+142 - 0+220
skala 1:25
[wymiary w cm]

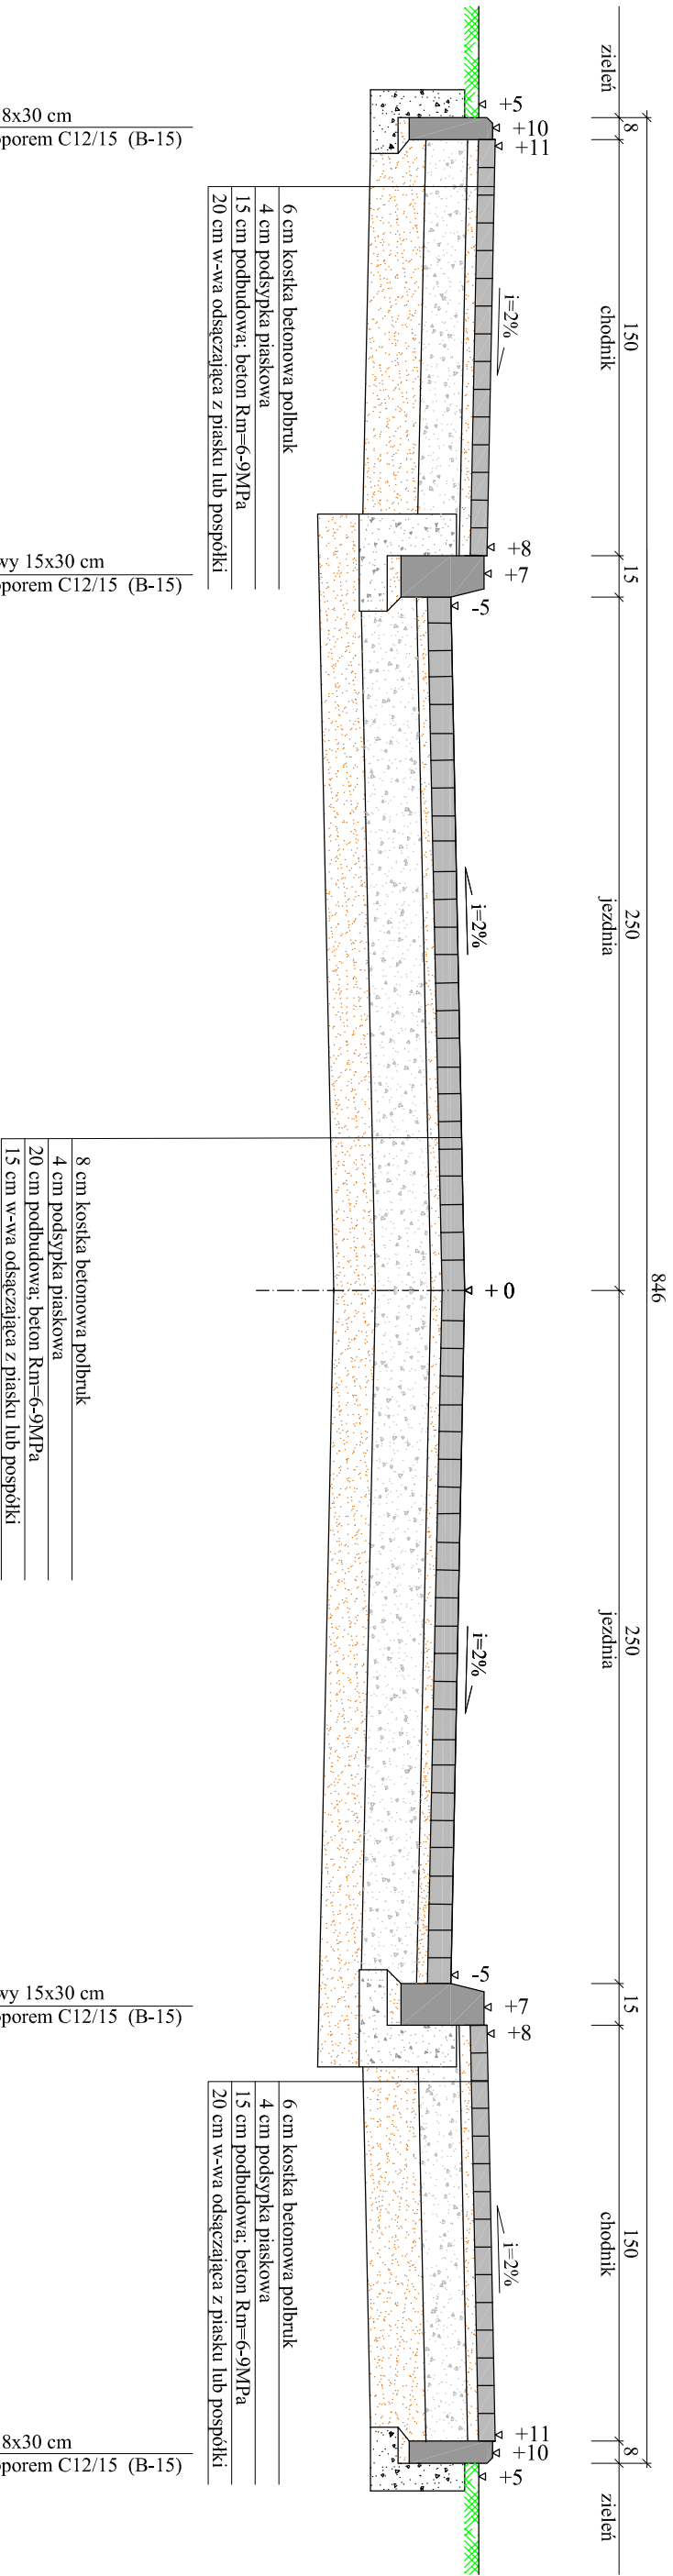

Rysunek	Przekrój konstrukcyjny: jezdnia + chodnik		nr rys.
Zadanie	Przebudowa ulicy Wojewódzkiej w Biskupcu wraz z budową kanalizacji deszczowej - ETAP I		1:25
Inwestor	Gmina Biskupiec		08.2009
Wykonawca	Zakład Usług "DAN" Hawa		
Projektant	inż. Grzegorz Drzycki	191/81/OL	