


Przekrój konstrukcyjny: jezdnia + chodnik  
odcinek A-B, km 0+220 - 0+297

[ wymiary w cm ]

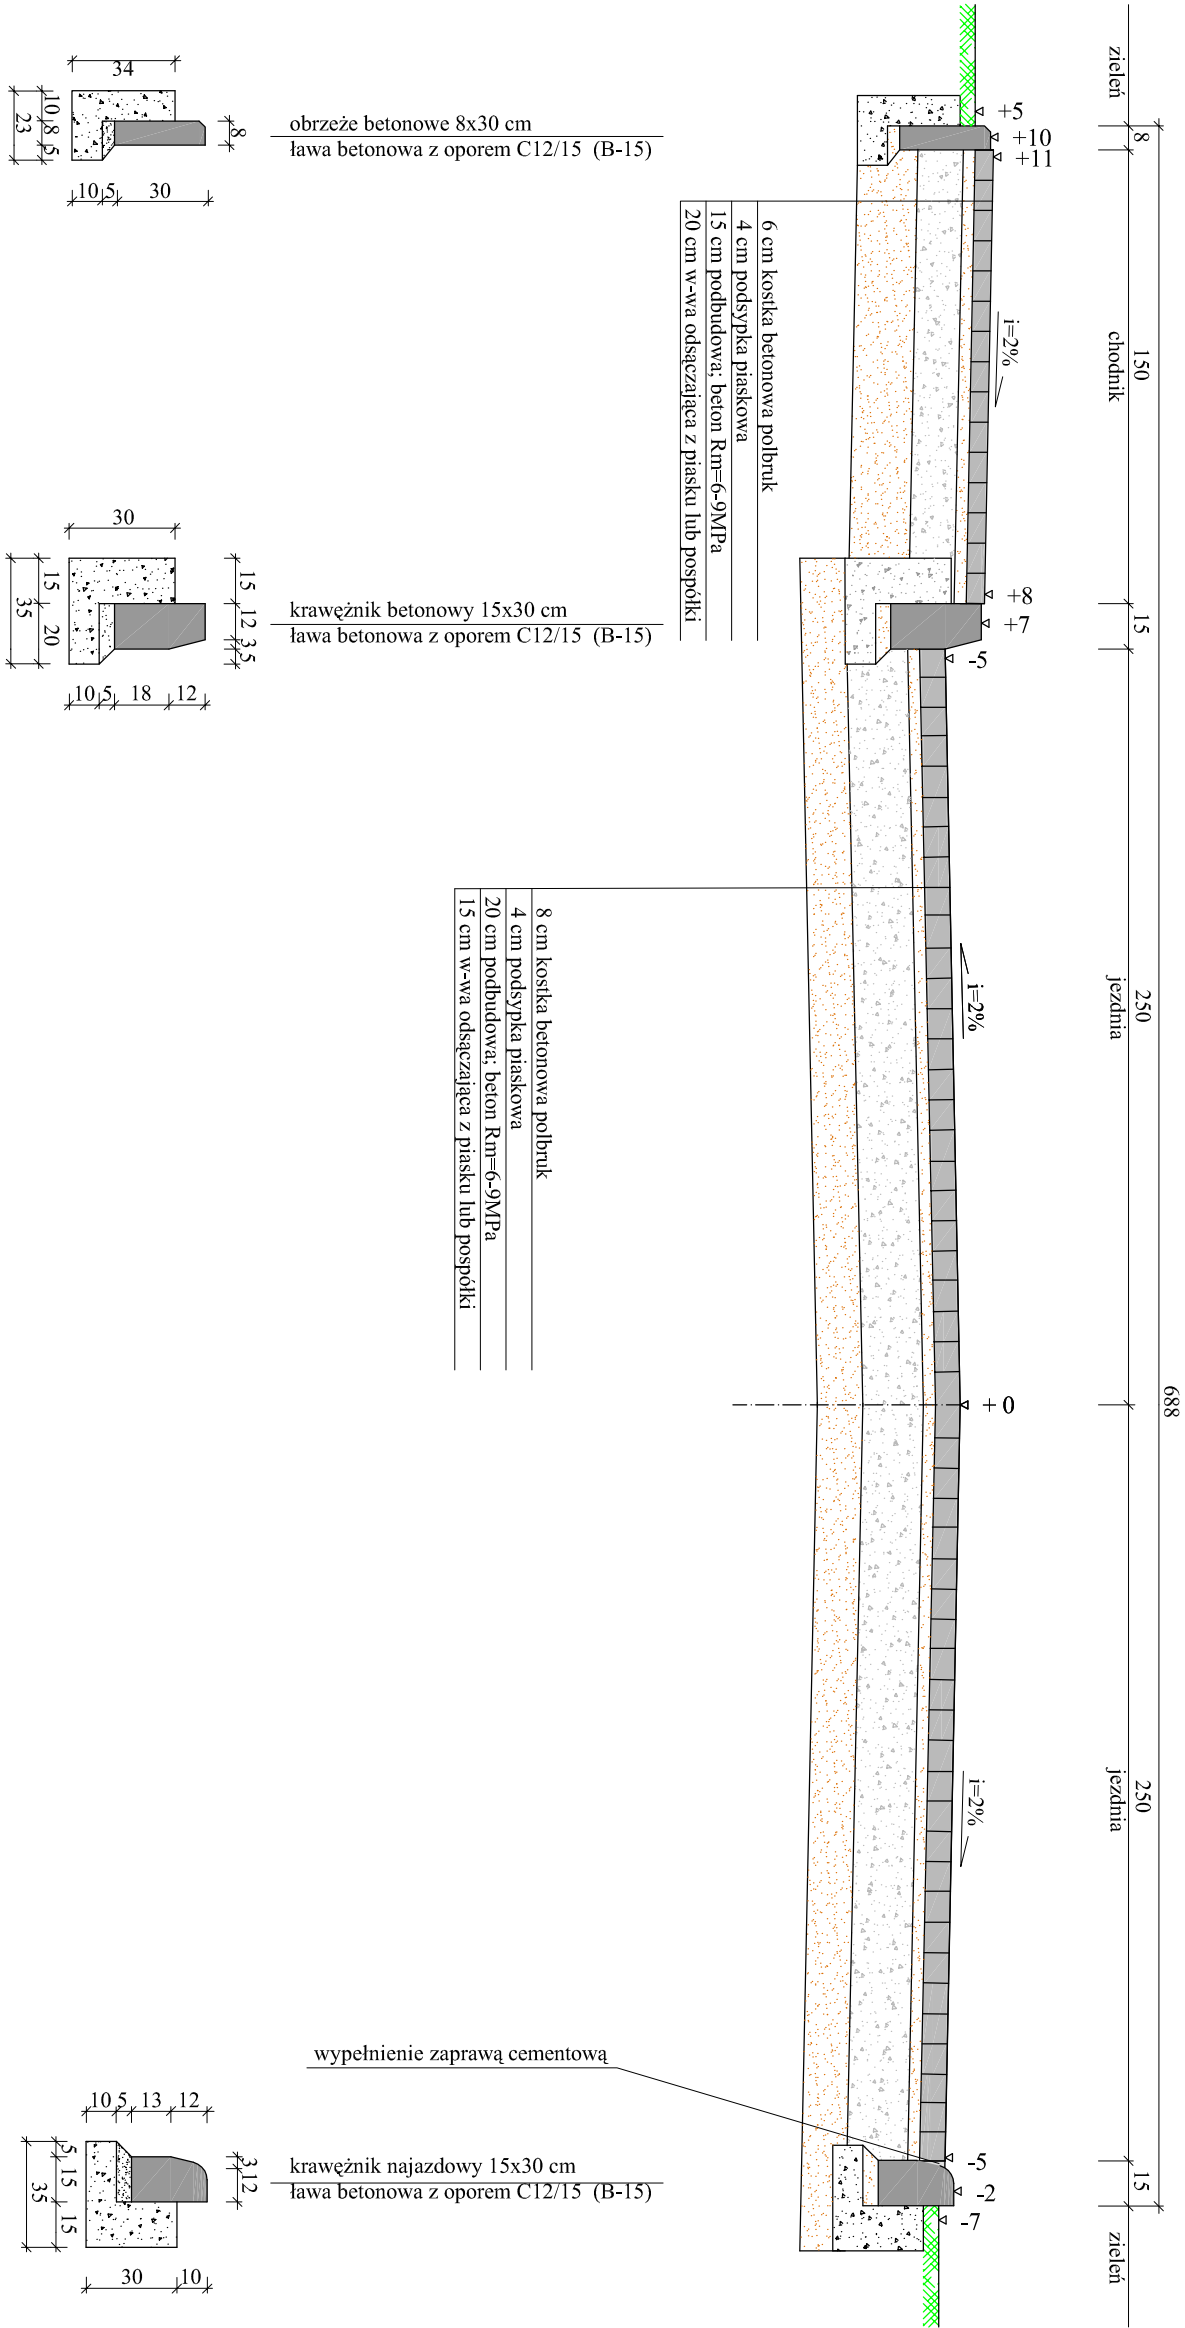

Rysunek	Przekrój konstrukcyjny: jezdnia + chodnik		nr rys.
Zadanie	Przebudowa ulicy Wojewódzkiej w Biskupcu wraz z budową kanalizacji deszczowej - ETAP I		1:25
Inwestor	Gmina Biskupiec		08.2009
Wykonawca	Zakład Usług "DAN" Ilawa		
Projektant	inż. Grzegorz Drzycimski	191/81/OL	