


Przekrój konstrukcyjny: chodnik + parking + jezdnia + chodnik
 odcinek C-D
 skala 1:25
 [wymiary w cm]

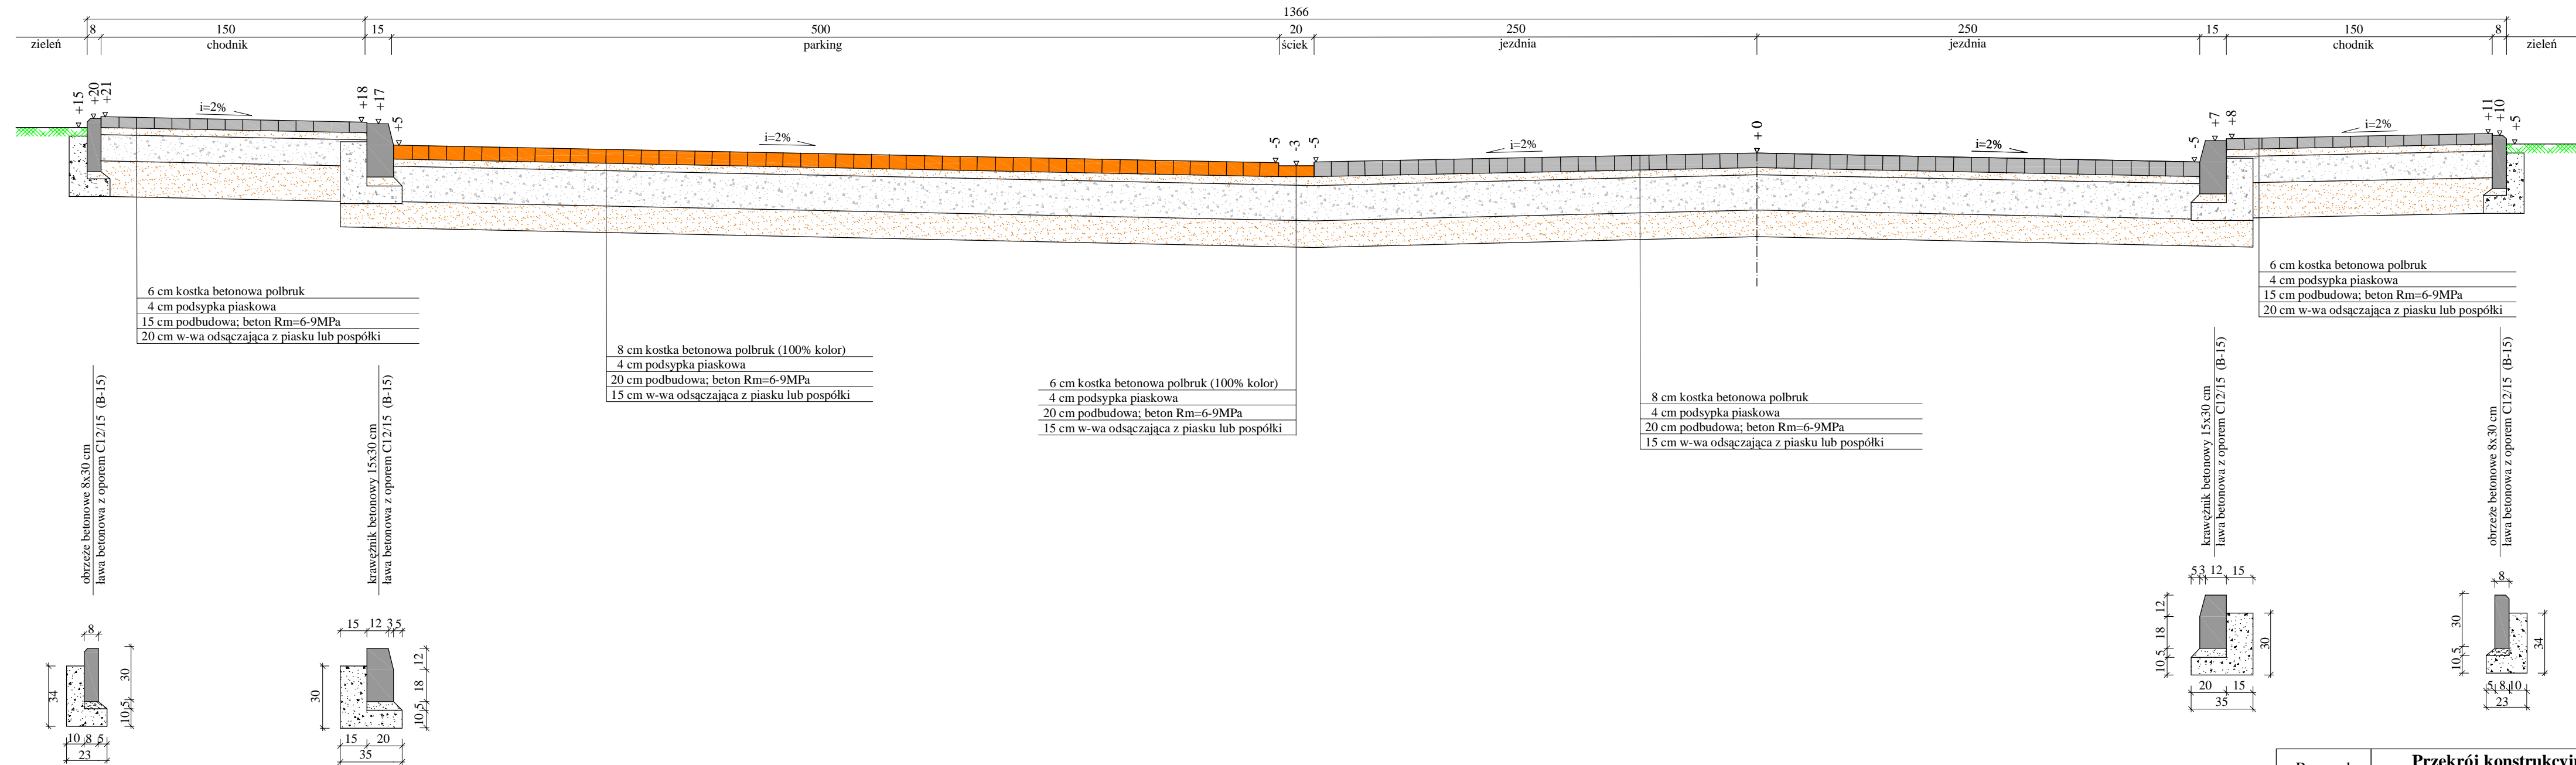

Rysunek	Przekrój konstrukcyjny: chodnik+parking+jezdnia+chodnik		nr rys.
Zadanie	Przebudowa ulicy Wojewódzkiej w Biskupcu wraz z budową kanalizacji deszczowej		1:25
Inwestor	Gmina Biskupiec		05.2009
Wykonawca	Zakład Usług "DAN" Ilawa		
Projektant	inż. Grzegorz Drzycimski	191/81/OL	