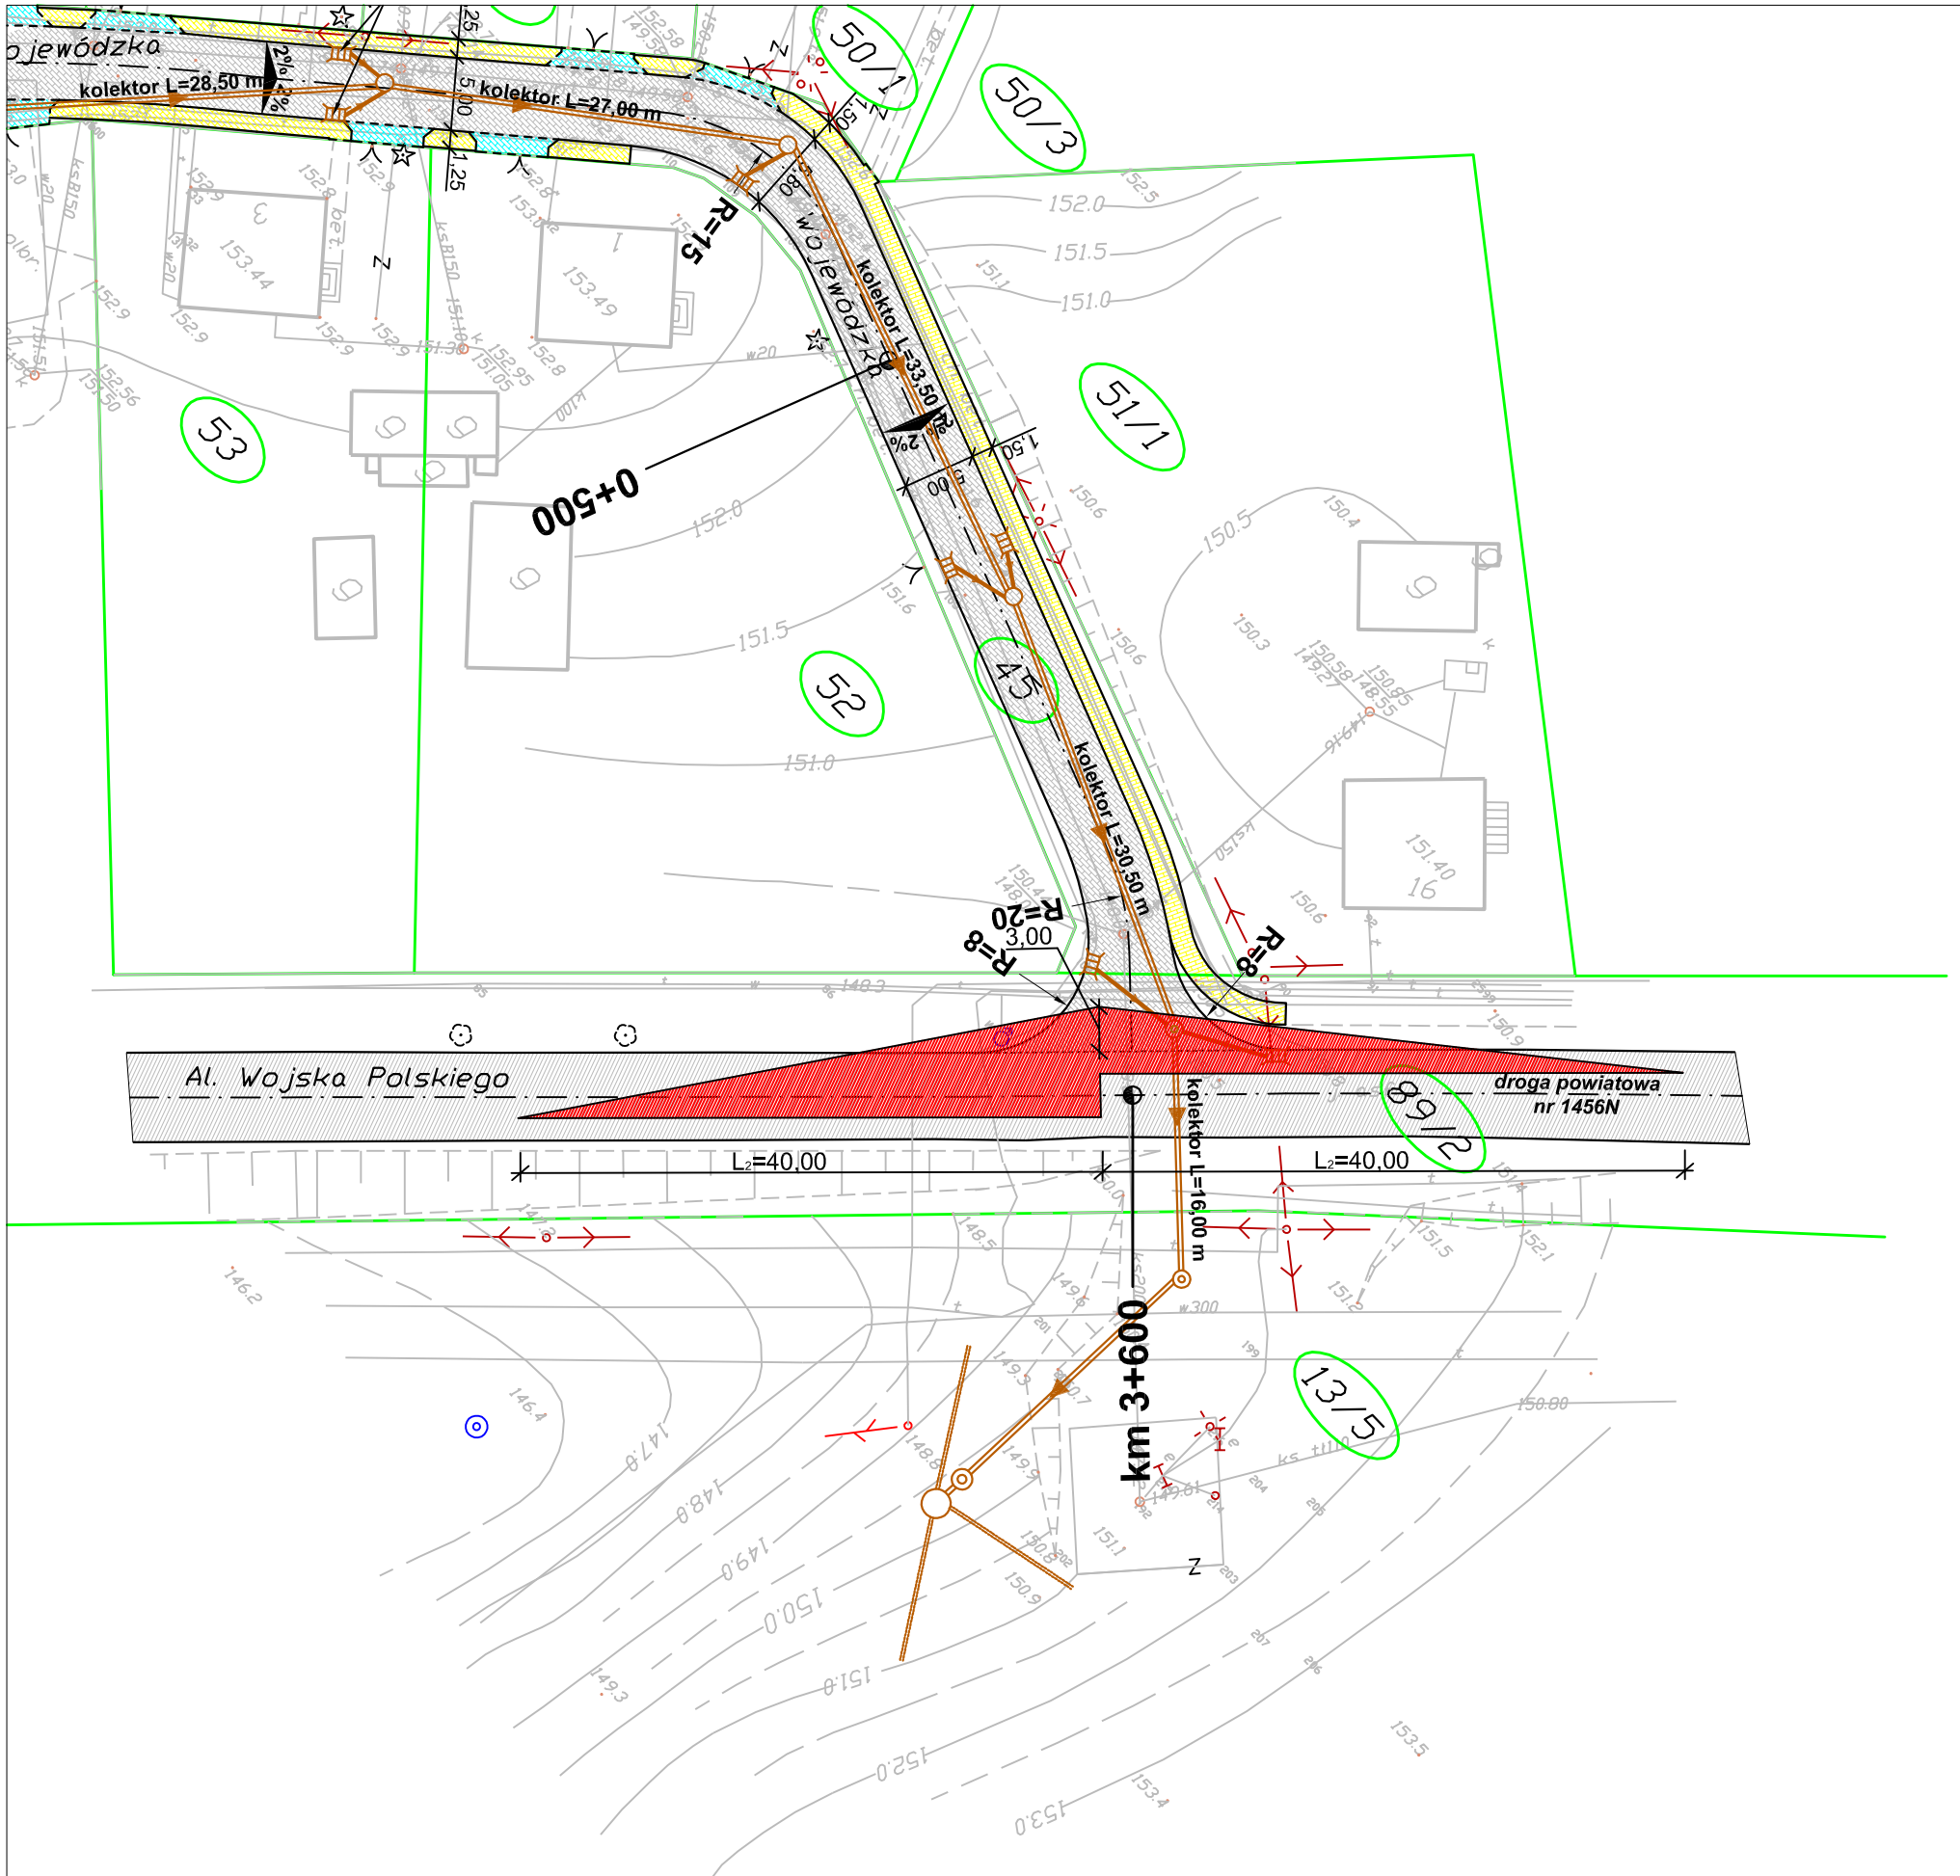

TRUJKĄT WIDOCZNOŚCI
UL. WOJEWÓDZKA W BISKUPCU,

SKALA 1:500

LEGENDA

- TRÓJKĄT WIDOCZNOŚCI
- PROJEKTOWANA JEZDNIA Z KOSTKI POLBRUK
- PROJEKTOWANE ZJAZDY Z KOSTKI POLBRUK
- PROJEKTOWANY CHODNIK
- GRANICA DZIAŁEK
- WPUSTY ULICZNE; STUDNIE
- KOLEKTOR
- OŚ JEZDNI
- KRAWĘDŹ JEZDNI

ZAKŁAD USŁUG "DAN" spółka z o. o.
14-200 Iława, ul. Kopernika 4C/22
tel./fax. (089) 644 81 77

MAPA SYTUACYJNO - WYSOKOŚCIOWA
Skala 1:500

KERG: 0703-41/2008
Woj: warmińsko-mazurskie
Miasto: Biskupiec
Obręb: m. Biskupiec
Arkusz: 223.1431924, 1923, 1942, 2013
Działki: 45, 108

Sporządzona przez
WARMIŃSKIE PRZEDSIĘBIORSTWO GEODEZJI I GEOINFORMATYKI SPÓŁKA Z O.O. W BISKUPCU

Nie wyklucza się istnienia w terenie innych nie wykazanych na niniejszej mapie urządzeń podziemnych, które nie były zgłoszone do inwentaryzacji lub o których brak jest informacji w instytucjach branżowych.

Rysunek	**Trójkąt widoczności**		Nr. rys. 1.0.
Zadanie	**Skrzyżowanie drogi powiatowej nr 1456 N w km 3+600 z ul. Wojewódzką**		1:500
Inwestor	Gmina Biskupiec		07.2009 r.
Wykonawca	Zakład Usług "DAN" Iława		
Projektant	inż. Grzegorz Drzycimski	191/81/OL	