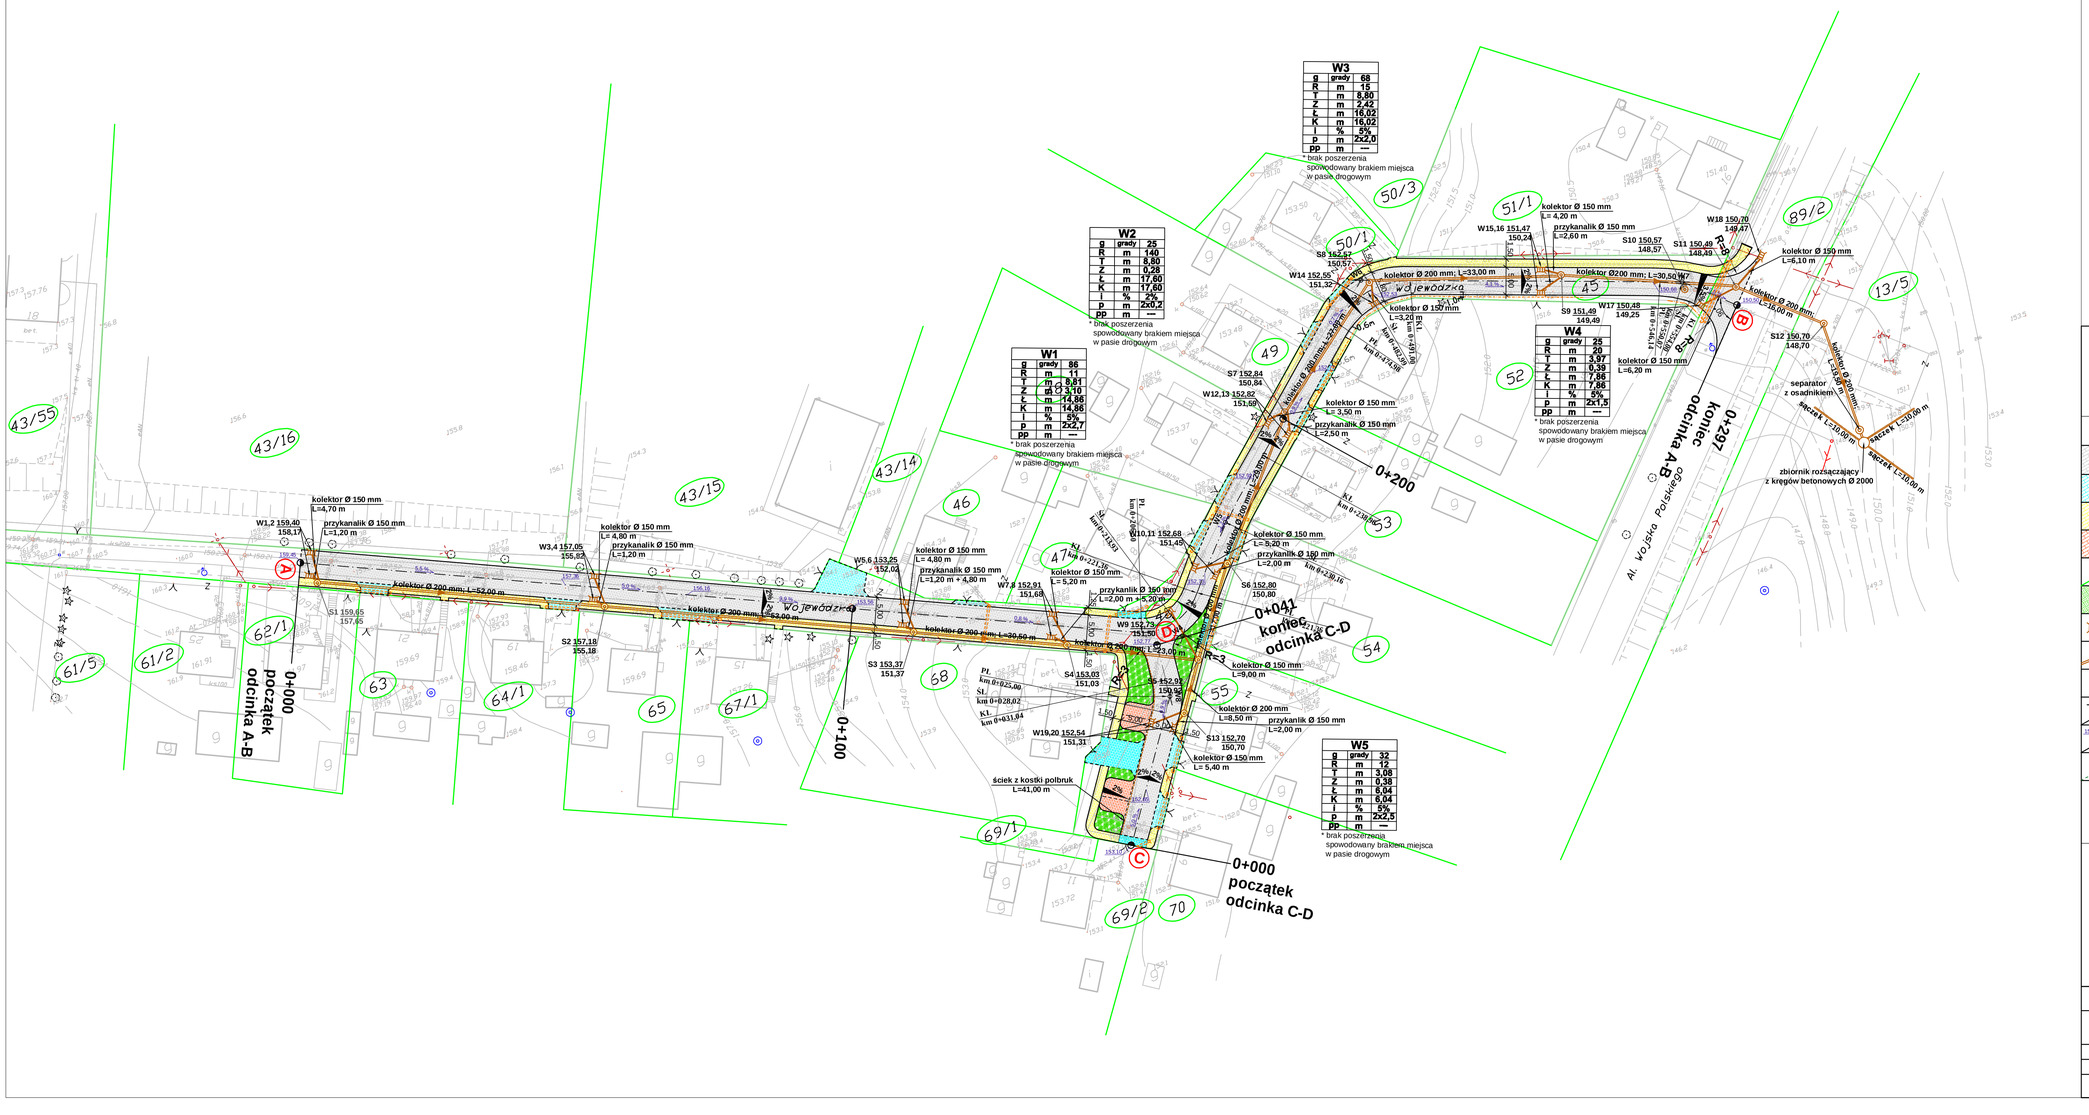

PLAN SYTUACYJNO - WYSOKOŚCIOWY
UL. WOJEWÓDZKIEJ W BISKUPCU,

SKALA 1:500

ARKUSZ 1

LEGENDA

- PROJEKTOWANA JEZDNIA Z KOSTKI POLBRUK
- PROJEKTOWANE ZJAZDY Z KOSTKI POLBRUK
- PROJEKTOWANY CHODNIK
- PROJEKTOWANE MIEJSCA PARKINGOWE
- GRANICA DZIAŁEK
- PROJEKTOWANA ZIELEŃ
- WPUSTY ULICZNE; STUDNIE
- KOLEKTOR
- OŚ JEZDNI
- KRAWĘDŹ JEZDNI; KRAWĘDŹ ZJAZDU
- 152,65 — RZĘDNE NIWELETY; SPADKI PODŁUŻNE
- 5,0 % — ZUDP

ZAKŁAD USŁUG "DAN" spółka z o. o.
14-200 Iława, ul. Kopernika 4C/22
IŁAWA tel./fax. (089) 644 81 77

MAPA SYTUACYJNO - WYSOKOŚCIOWA
Skala 1:500

KERG-0703-41/2008
Woj. warmińsko-mazurskie
Miasto Biskupiec
Obręb: n. Biskupiec
Arkusz: 223(3)1924, 1923, 1942, 2013
Działki: 45, 108

Nie wyłącza się istnienia w terenie innych uzbrojeń niż ujętych na mapie, w szczególności sieci i urządzeń zgłoszone do ewidencji lub o których brak jest informacji z instytucji krajowych.

Sporządzono przez WARMIŃSKIE PRZEDSIĘBIORSTWO GEODEZJI i GEOINFORMATYKI SPÓŁKA Z OO W BISKUPCU

Rysunek	**Projekt zagospodarowania terenu**		Nr. rys. 2.0.
Zadanie	**Przebudowa ulicy Wojewódzkiej w Biskupcu wraz z budową kanalizacji deszczowej - ETAP I**		1:500
Inwestor	Gmina Biskupiec		08.2009 r.
Wykonawca	Zakład Usług "DAN" Iława		
Projektant	inż. Grzegorz Drzycimski	191/81/OL	

PDF stworzony przez wersję demonstracyjną pdfFactory www.pdffactory.pl/