LEWOSTRONNA MATRYCA SYTUACYJNO–WYSOKOŚCIOWA

skala 1:500

Sekcje : 223.143.144.4, 223.143.192.2 ,223.143.201.1

Ark 1

Wykonana w 2009 roku przez :
geodetę uprawnionego Roman Rejchel
nr uprawnień 16948

Granice działek wniesiono w oparciu o dane z mapy ewidencyjnej

ZAKŁAD USŁUG GEODEZYJNYCH
Geodimetek
Roman Janusz Rejchel
10-250 Olsztyn, ul. H.Sawickiej 20/22 m.17
tel. 089 526 84 59
NIP 739-248-85-65, Regon 510854942

2009 -08- 03

GEODETA
Upr. Nr 16948
Roman J. Rejchel

woj. warmińsko – mazurskie
Powiat – olsztyński
Gmina – Biskupiec
Miejscowość–BISKUPIEC
Obręb –2,3,4
Kerg 0703–28/2009

●–punkty chronione

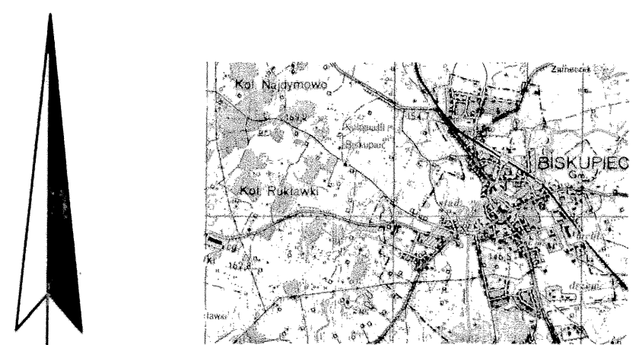

SZKIC ORIENTACYJNY
skala 1:50 000

Układ arkuszy

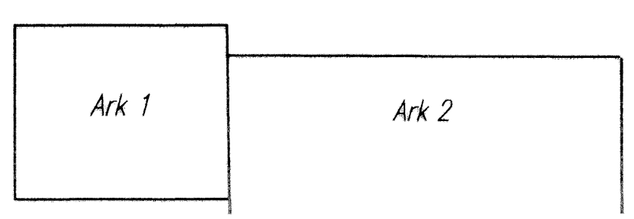

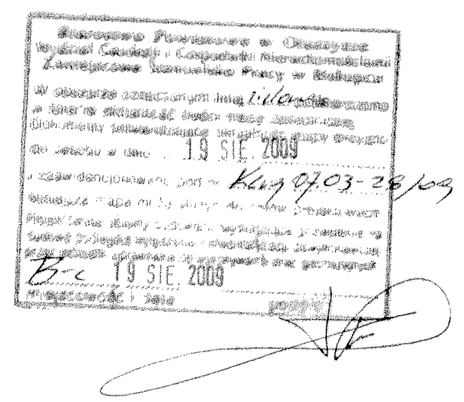

FIRMA USŁUGOWO - HANDLOWA Olsztyn ul. Herdera 18/14			
TEMAT: PRZEBUDOWA ULIC WOJSKA POLSKIEGO WARSZAWSKIEJ I LUDOWEJ			STADIUM: P.Bud.
ADRES: BISKUPIEC			SKALA: 1: 500
PROJEKTOWAŁ:	mgr inż.H. BUBACZ upr. 57/84/OI		Nr Zlec.
OPRACOWAŁ:	H. MOLEWSKA		DATA: VIII. 2009
SPRAWDZIŁ:	inż. H. SZATKOWSKI upr. 64/83/OI		Nr Rys: D - 1a