




ZATOKA AUTOBUSOWA

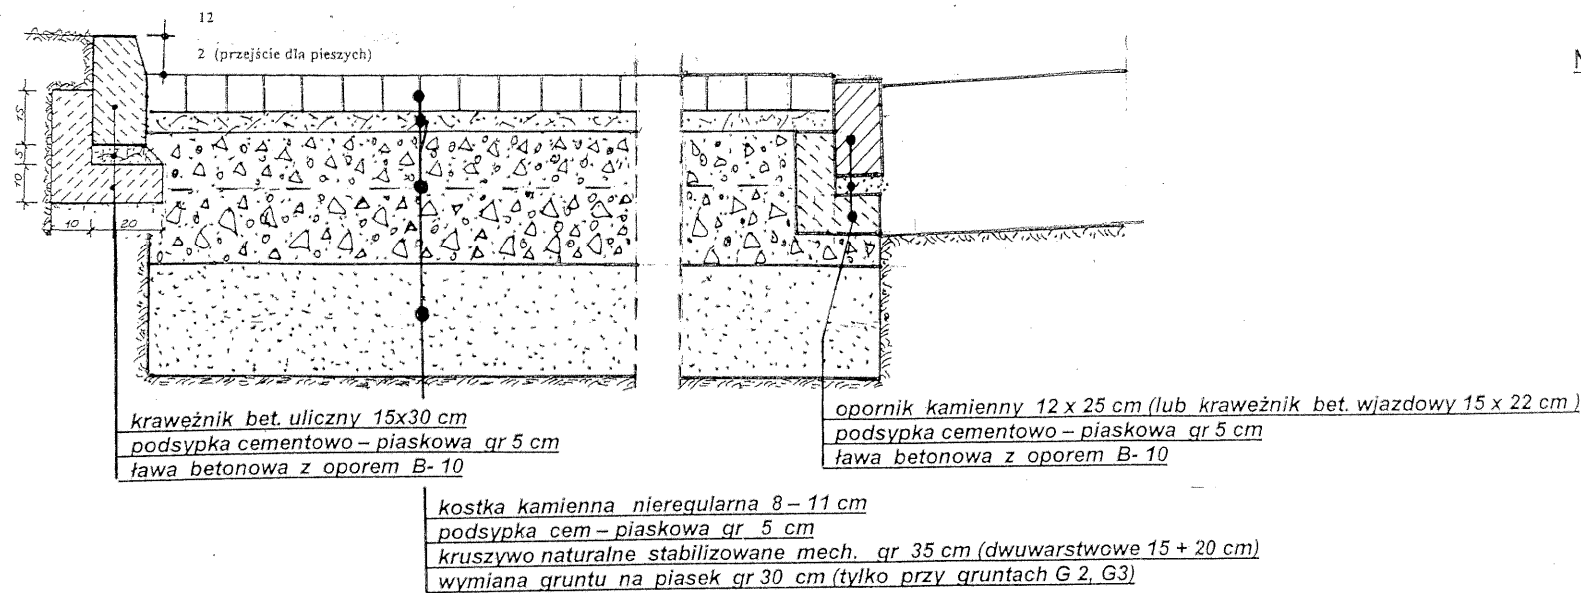


CHODNIKI

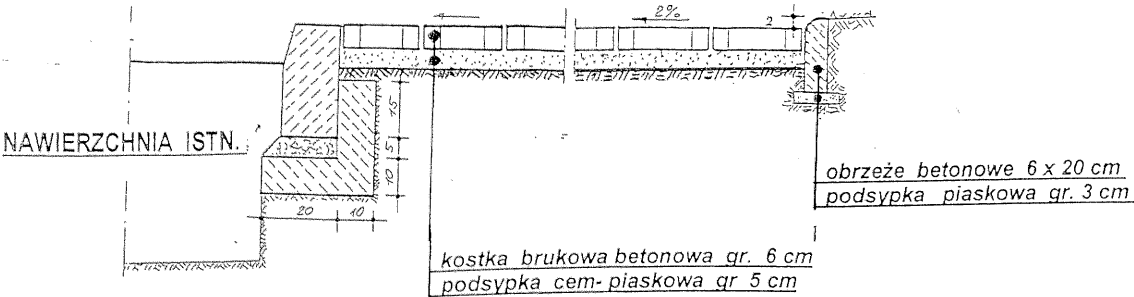


ODNOWA NAWIERZCHNI ul. WOJSKA POLSKIEGO i WARSZAWSKIEJ

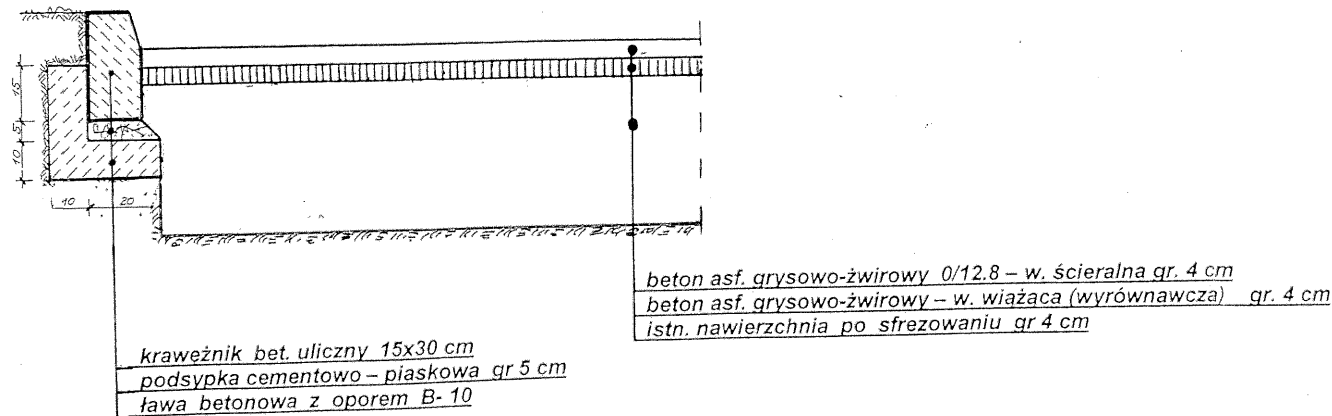

PRZEJŚCIE DLA PIESZYCH

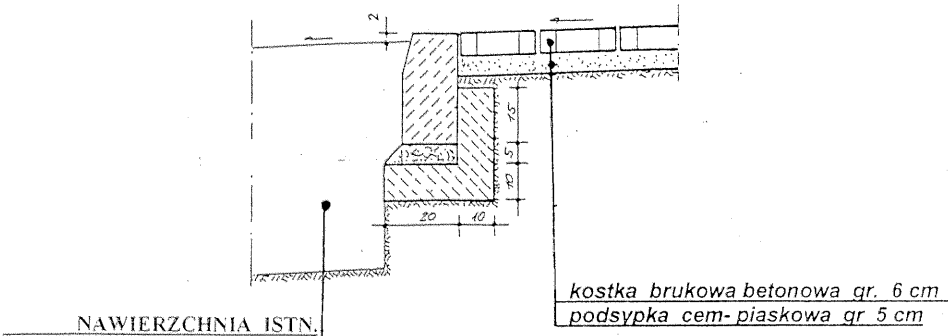

ODNOWA NAWIERZCHNI ul. LUDOWEJ

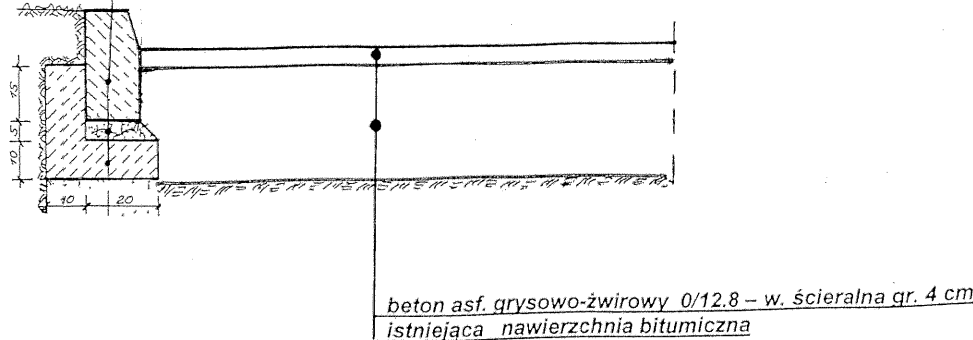

PRZEKROJE KONSTRUKCYJNE

FIRMA USŁUGOWO - HANDLOWA			
Olsztyn ul. Herdera 18/14			
TEMAT: PRZEBUDOWA ULIC:WOJSKA POLSKIEGO WARSZAWSKIEJ I LUDOWEJ			STADIUM: Pr.Bud.
ADRES: BISKUPIEC			SKALA: 1: 500
PROJEKTOWAŁ:	mgr inż.H. BUBACZ upr. 57/84/OI		Nr. Zlec.
OPRACOWAŁ:	H. MOLEWSKA		DATA: VIII 2009
SPRAWDZIŁ:	inż. H. SZATKOWSKI		Nr. Rys.