



WIDOK

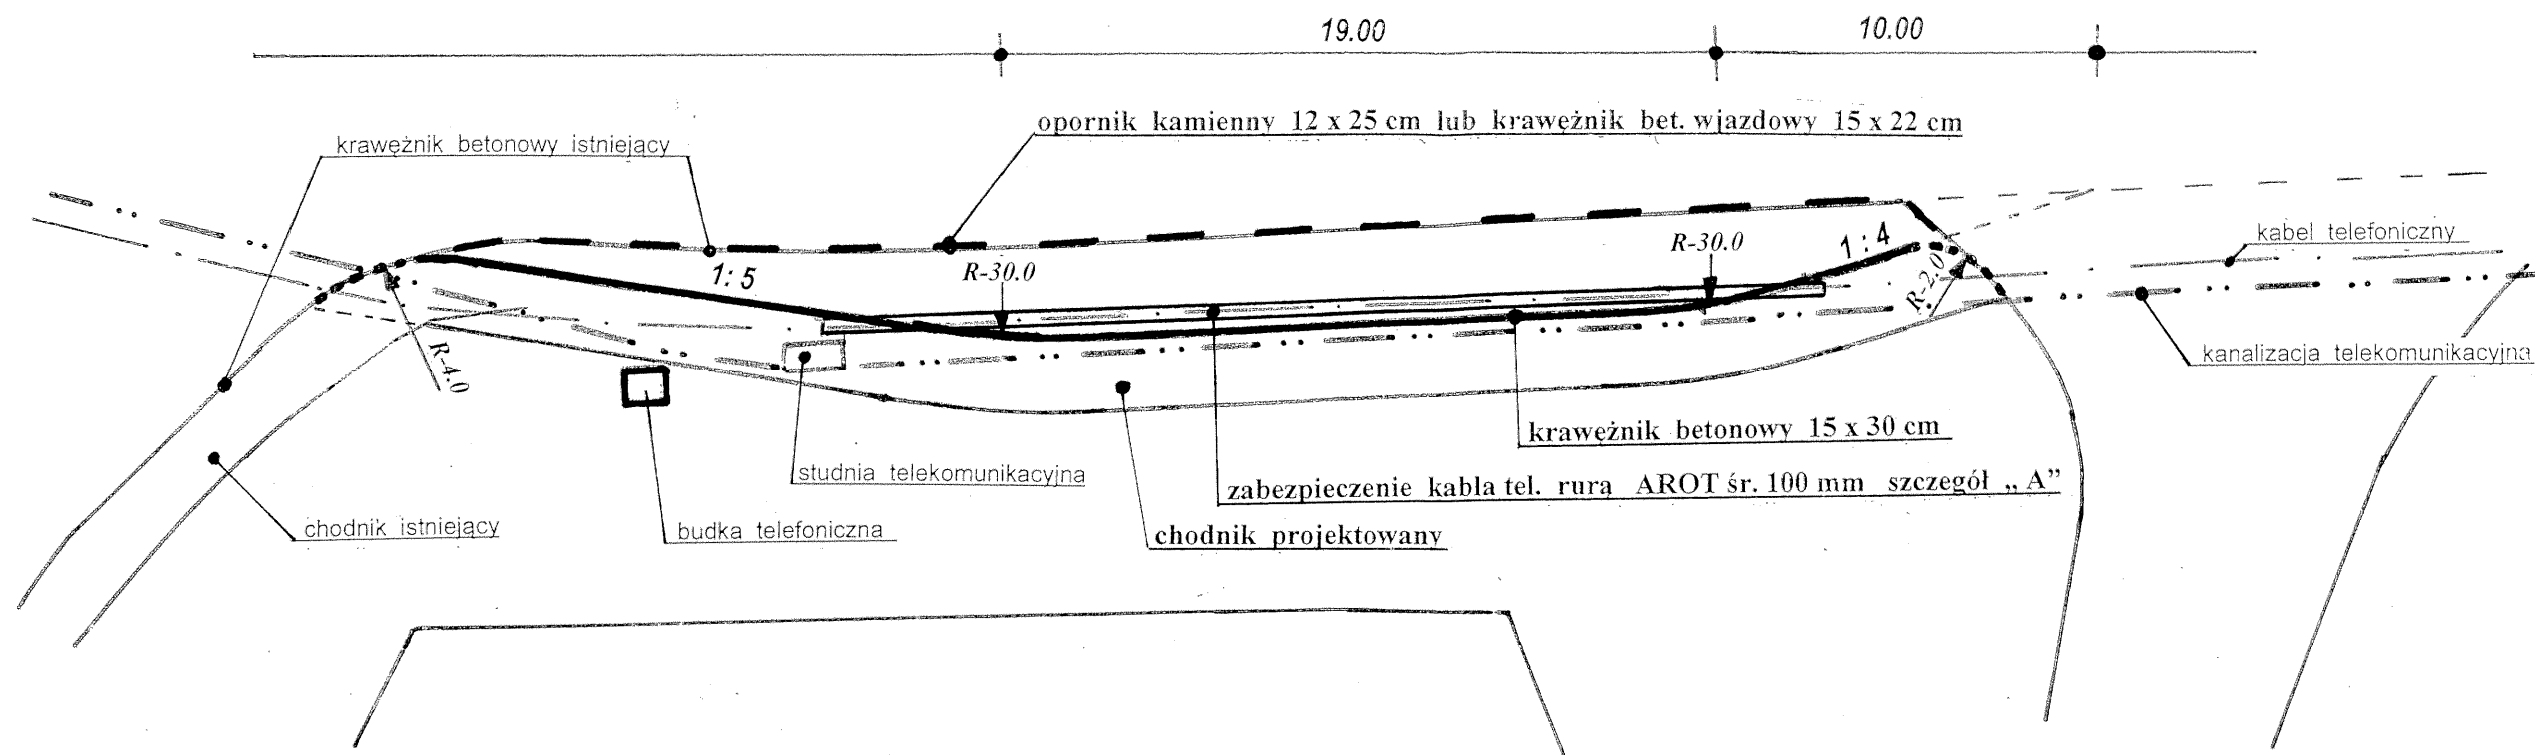

PRZĘKRÓJ POPRZECZNY (NORMALNY)

ZATOKA AUTOBUSOWA

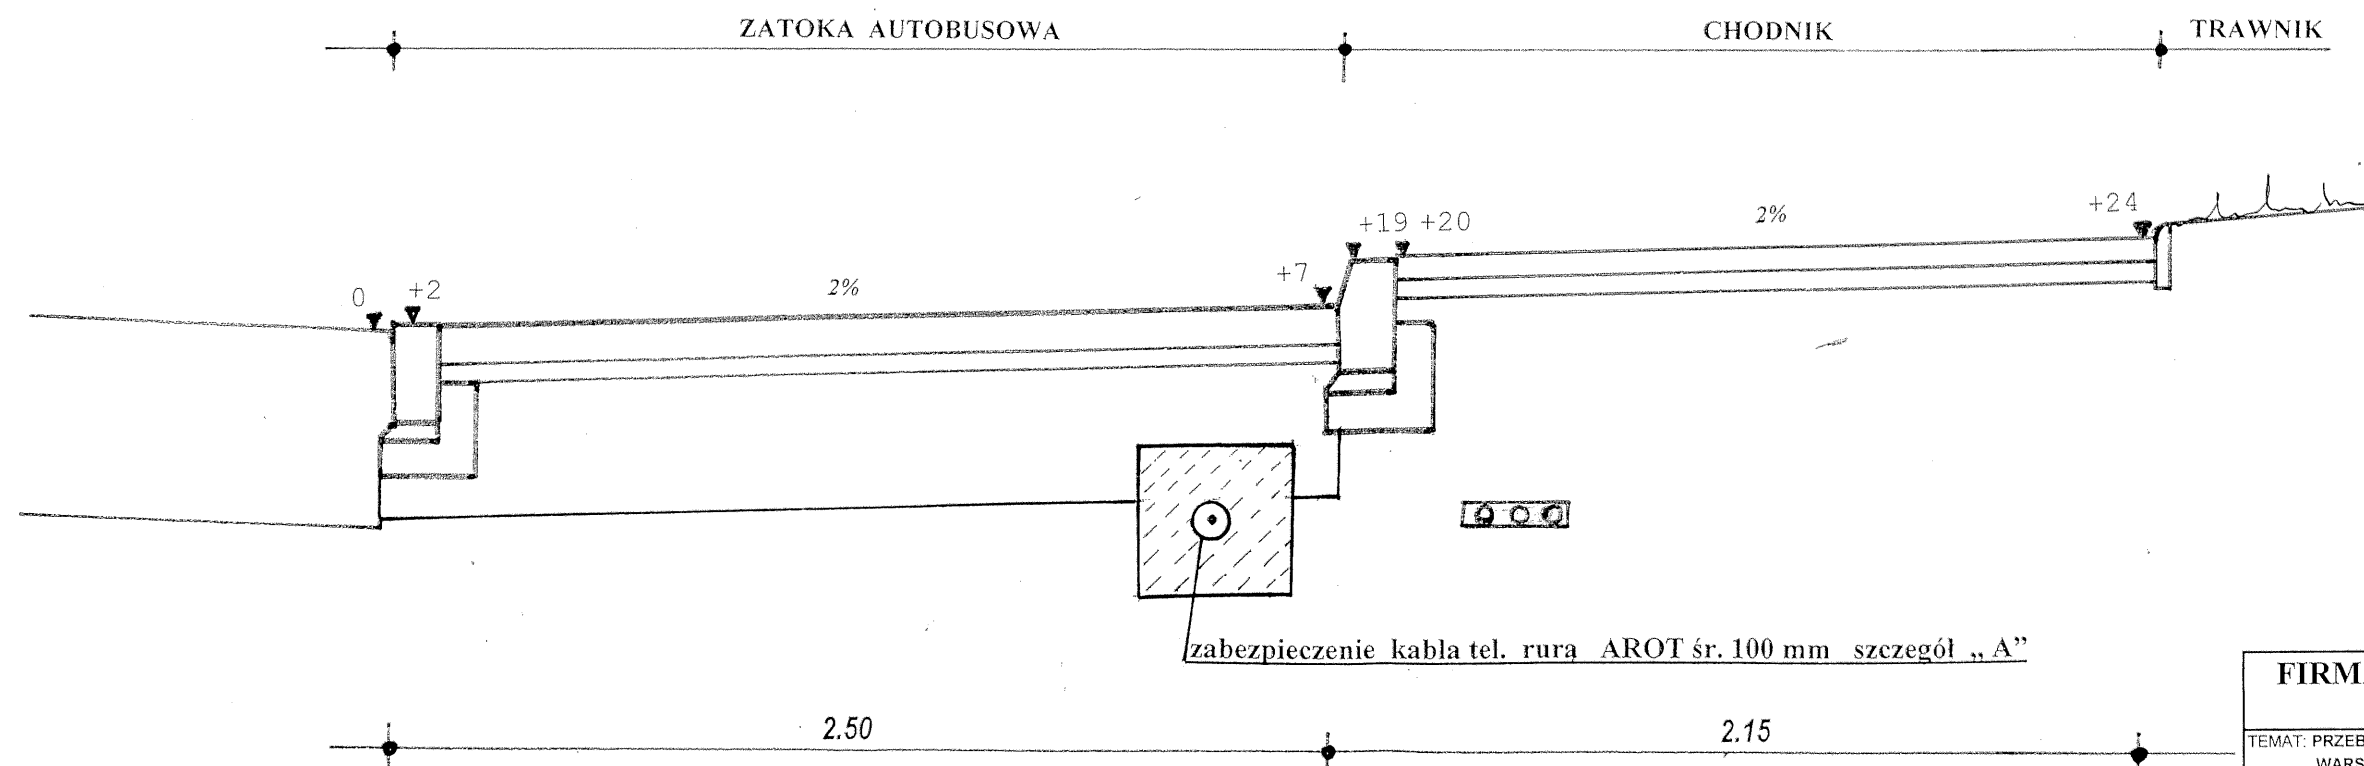

FIRMA USŁUGOWO - HANDLOWA			
Olsztyn ul. Herdera 18/14			
TEMAT: PRZEBUDOWA ULIC: WOJSKA POLSKIEGO	STADIUM:		Pr. Bud.
WARSZAWSKIEJ I LUDOWEJ	SKALA:		1: 200 i 1: 20
ADRES: BISKUPIEC	Nr. Zlec.		
PROJEKTOWAŁ: mgr inż. H. BUBACZ	DATA:		VIII 2009
upr. 57/84/OI			
OPRACOWAŁ: H. MOLEWSKA	Nr. Rys.		
SPRAWDZIŁ: inż. H. SZATKOWSKI			