LEWOSTRONNA MATRYCA SYTUACYJNO–WYSOKOŚCIOWA
skala 1:500

Sekcje : 223.143.153.4, 223.143.201.1, 223.143.201.2

Ark 2

Wykonana w 2009 roku przez :
geodetę uprawnionego Romana Rejchel
nr uprawnień 16948

Granice działek wniesiono w oparciu o dane z mapy ewidencyjnej

woj. warmińsko – mazurskie
Powiat – olsztyński
Gmina – Biskupiec
Miejscowość– BISKUPIEC
Obręb – 2.14
Kerg 0703–28/2009
⊕ –punkty chronione

ZAKŁAD USŁUG GEODEZYJNYCH
Geodimetrix
Roman Tomasz Rejchel
10-250 Ostróda, ul. H.Sawickiej 33/22 m.17
tel. 0509 626 614 56
NIP 739 248 85 65, Regon 510654942

GEODETA
Roman Rejchel

BISKUPIEC 1:500

PRZEBUDOWA ULIC: WOJSKA POLSKIEGO, WARSZAWSKIEJ i LUDOWEJ

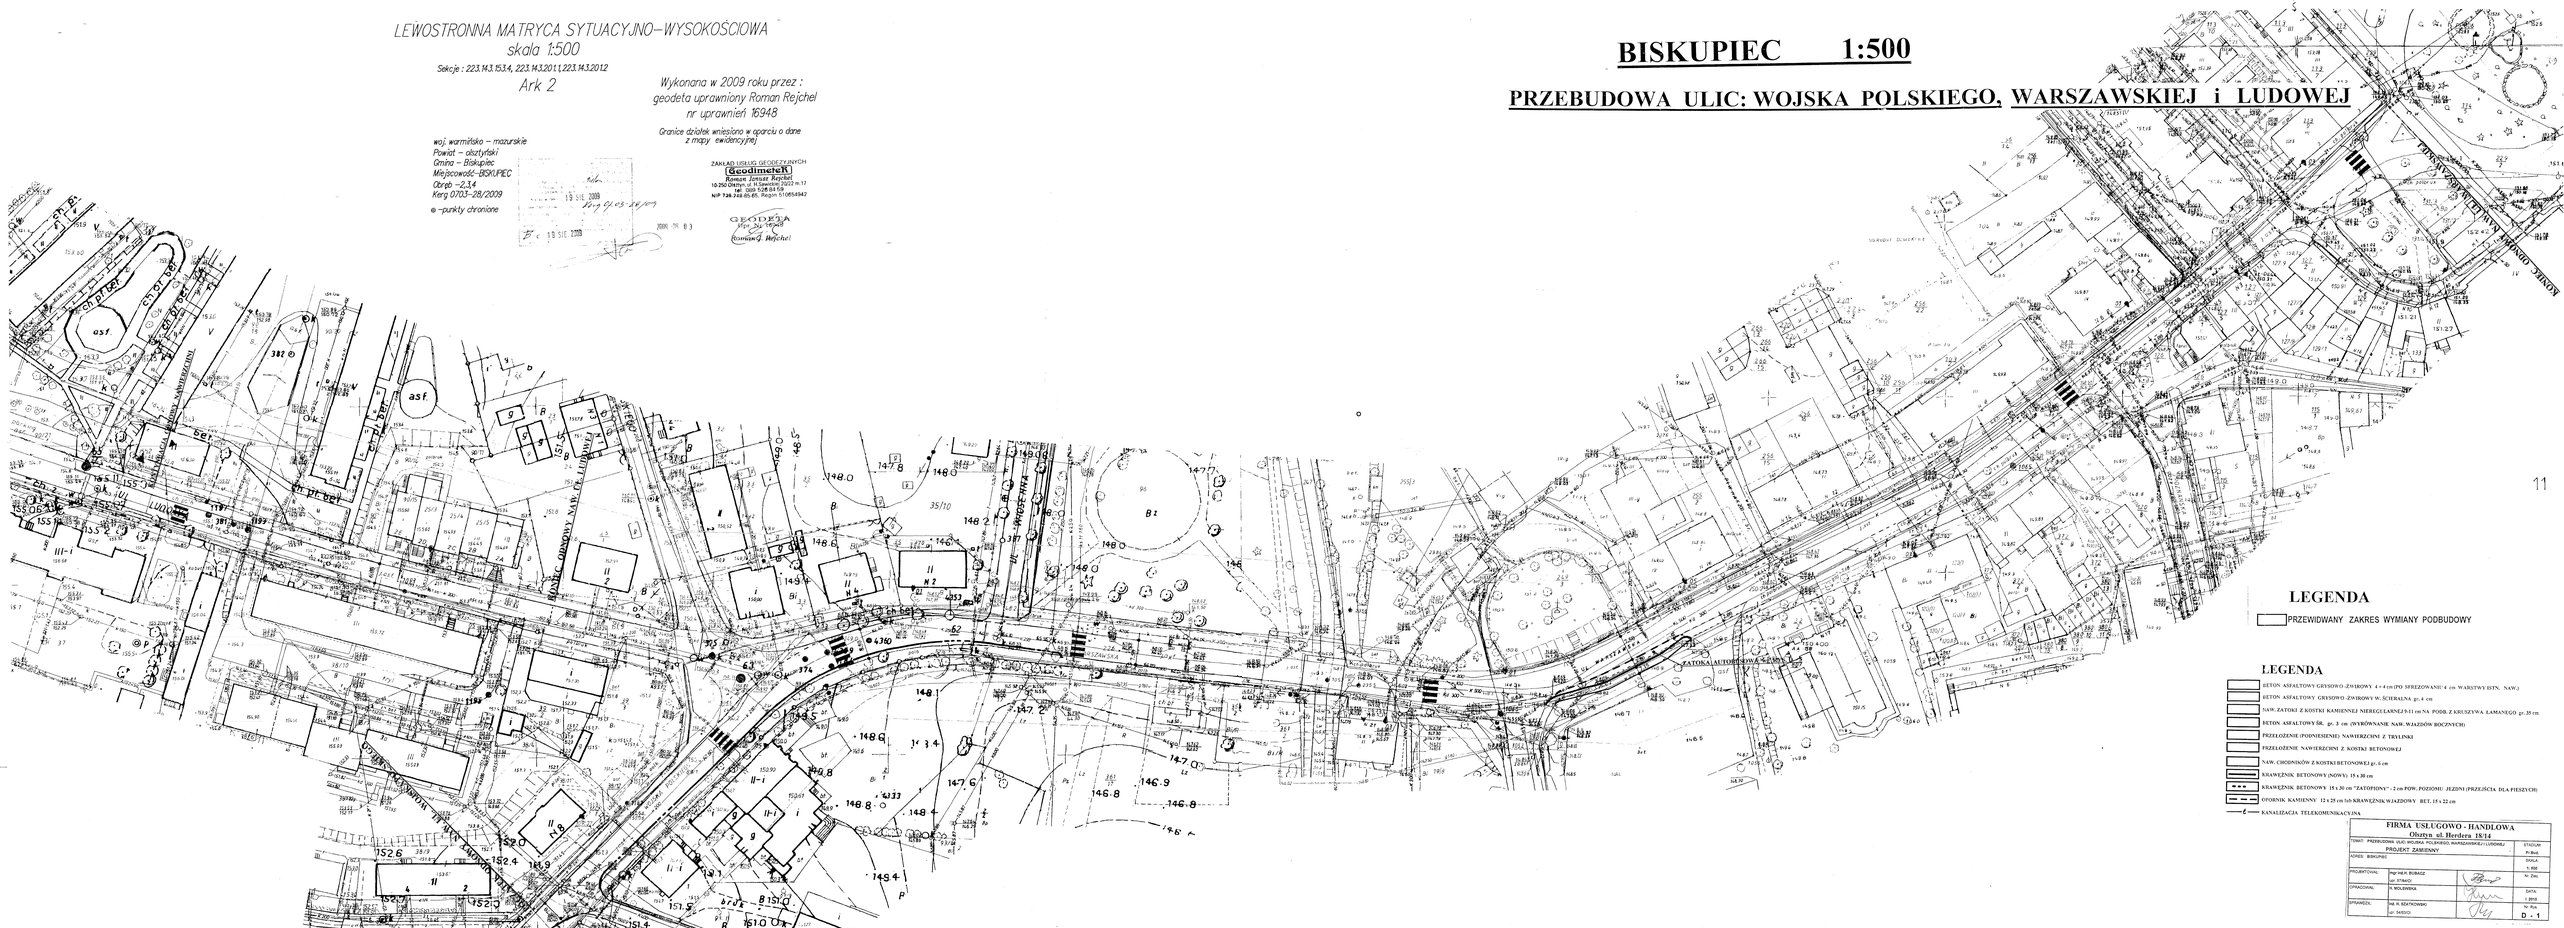

11

LEGENDA

PRZEWIDWANY ZAKRES WYMIANY PODBUDOWY

LEGENDA

- BETON ASFALTOWY GRYSOWO-ŻWIROWY 4 + 4 cm (PO SPRZĘZOWANIU 4 cm WARSTWY ISTN. NAW.)
- BETON ASFALTOWY GRYSOWO-ŻWIROWY W. ŚCIERALNA gr. 4 cm
- NAW. ZATOKI Z KOSTKI KAMIENNEJ NIEREGULARNEJ 9-11 cm NA PODB. Z KRUSZYWA ŁAMANEGO gr. 35 cm
- BETON ASFALTOWY ŚR. gr. 3 cm (WYRÓWNANIE NAW. WJAZDÓW BOCZNYCH)
- PRZEŁOŻENIE (PODNIESIENIE) NAWIERZCHNI Z TRYLINKI
- PRZEŁOŻENIE NAWIERZCHNI Z KOSTKI BETONOWEJ
- NAW. CHODNIKÓW Z KOSTKI BETONOWEJ gr. 6 cm
- KRAWĘŻNIK BETONOWY (NOWY): 15 x 30 cm
- KRAWĘŻNIK BETONOWY 15 x 30 cm "ZATOPIONY" - 2 cm POW. POZIOMU JEZDNI (PRZEJŚCIA DLA PIESZYCH)
- OPORNIK KAMIENNY 12 x 25 cm lub KRAWĘŻNIK WJAZDOWY BET. 15 x 22 cm
- KANALIZACJA TELEKOMUNIKACYJNA

FIRMA USŁUGOWO - HANDLOWA
Olsztyn ul. Herdera 15/14

TEMAT: PRZEBUDOWA ULIC WOJSKA POLSKIEGO, WARSZAWSKIEJ I LUDOWEJ			STADIUM
PROJEKT ZAMIENNY			PI-Bud
ADRES: BISKUPIEC			SKALA 1: 500
PROJEKTOWAŁ:	mgr inż. A. BUBACZ upr. 574/03		Nr. Zam.
OPRACOWAŁ:	K. WOLIŃSKA		DATA 1.2010
SPRAWDZIŁ:	mgr. K. SZATKOWSKI upr. 343/03		Nr. Rys. D - 1