

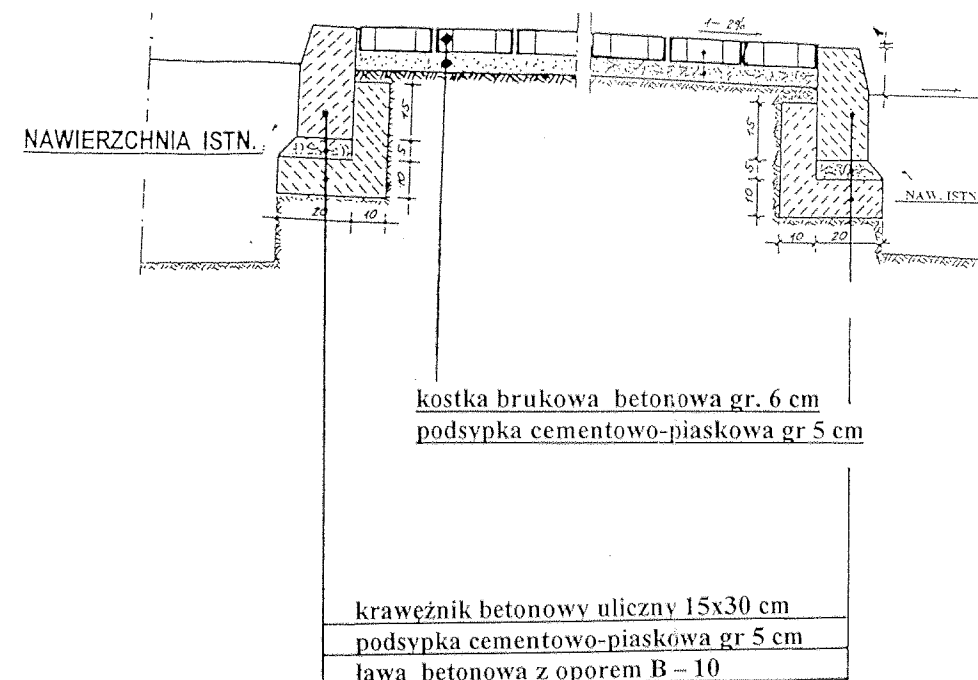


CHODNIK

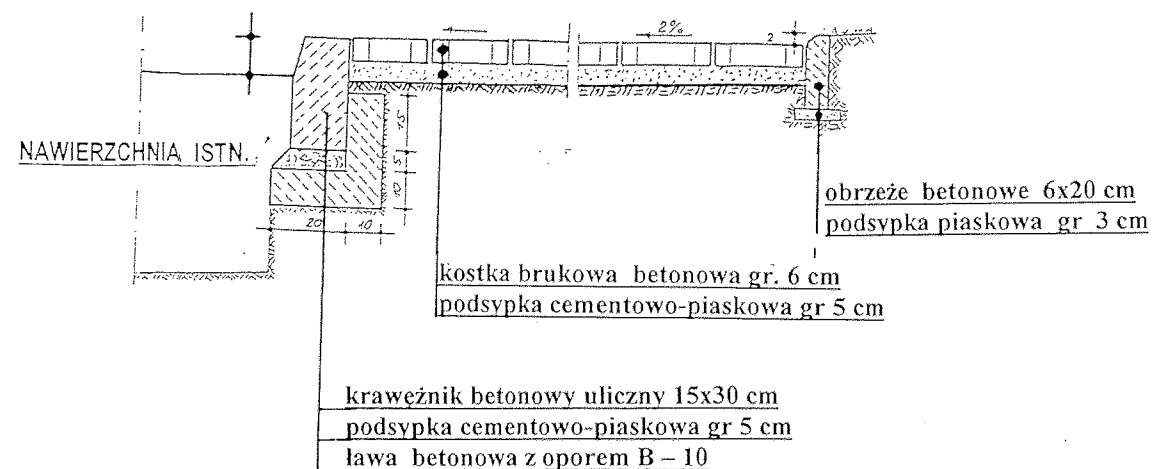

PRZEJŚCIE DLA PIESZYCH

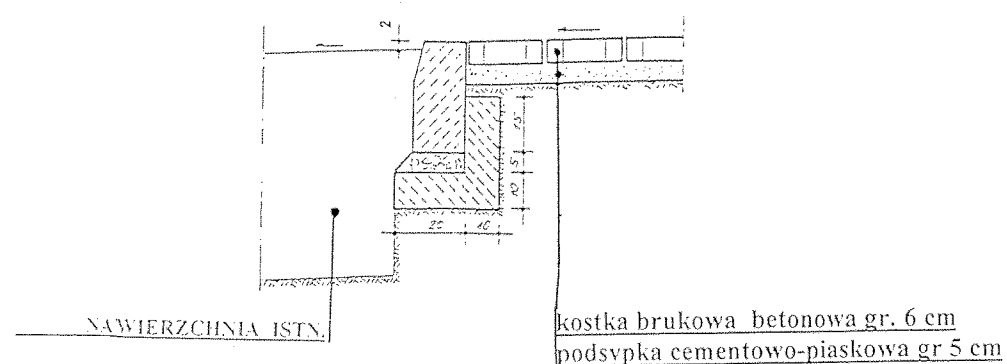

PRZEKROJE KONSTRUKCYJNE

FIRMA USŁUGOWO - HANDLOWA			
Olsztyn ul. Herdera 18/14			
TEMAT: PRZEBUDOWA ULIC: WOJSKA POLSKIEGO, WARSZAWSKIEJ I LUDOWEJ	PROJEKT PARKINGU PRZY ul. LUDOWEJ		STADIUM: Pr.Bud.
ADRES: BISKUPIEC			SKALA: 1: 20
PROJEKTOWAŁ:	mgr inż. H. BUBACZ upr. 57/84/OI		Nr. Zlec.
OPRACOWAŁ:	H. MOLEWSKA		DATA: 1 2010
SPRAWDZIŁ:	inż. H. SZATKOWSKI upr. 54/83/OI		Nr. Rys D - 5