



# BARIERA TYPU OLSZTYNSKIEGO

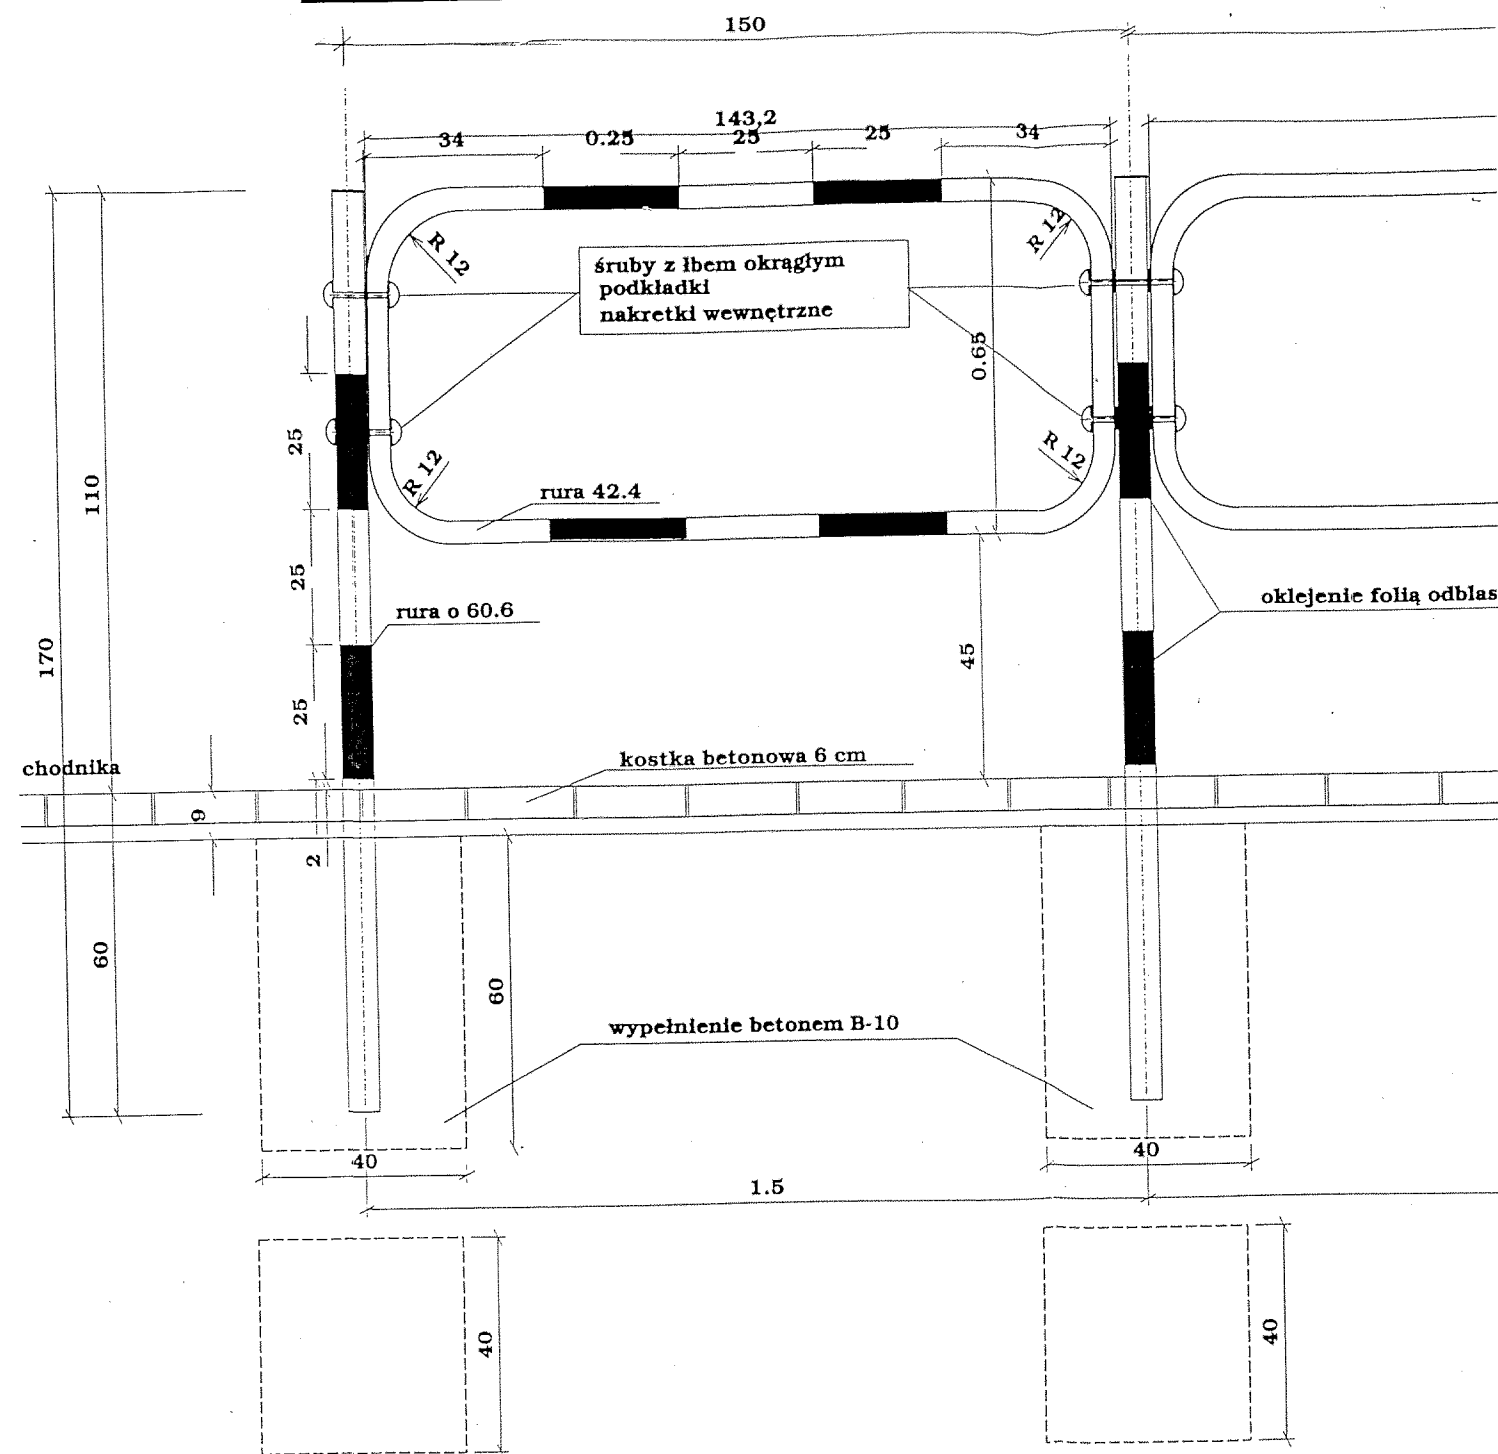

# BARIERA ZE SŁUPKAMI OZDOBNYMI

11

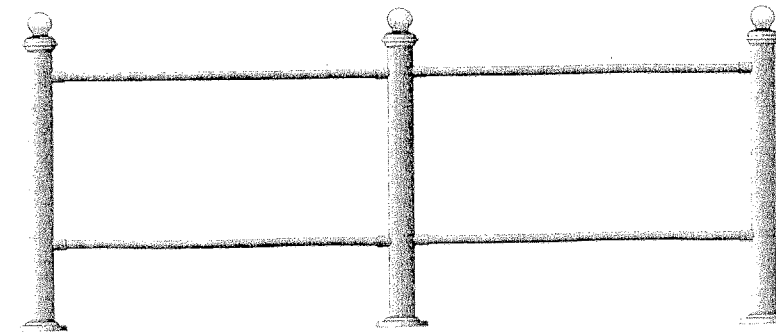

## Parametry


- wysokość słupków: 110 cm,
- wysokość górnej poprzeczki: 95 cm,
- rozpiętość przęseł: 150 do 180 cm,

## Materialy

- żeliwo, stal,

**Montaż:** zabetonowanie słupków,

**Kolorystyka:** czarny.

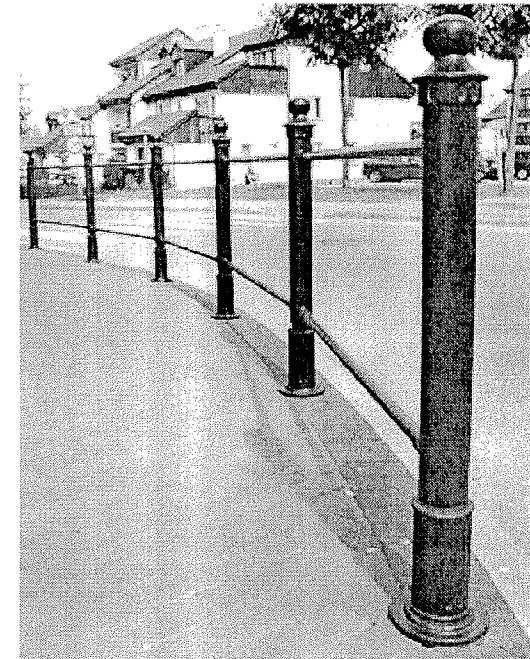

## MATERIAŁY

tworzywo: stal i żeliwo

## ZABEZPIECZENIE

nawierzchniowa farba zabezpieczająca (czarny mat)

## MONTAŻ

przykręcane do podłoża lub zabetonowanie

## DANE TECHNICZNE

profil: okrągły 105/75 mm

wysokość: 40 lub 85 cm

# BARIERY OCHRONNE

## FIRMA USŁUGOWO - HANDLOWA

Olsztyn ul. Herdera 18/14

TEMAT: PRZEBUDOWA ULIC: WOJSKA POLSKIEGO, WARSZAWSKIEJ I LUDOWEJ  
PROJEKT ORGANIZACJI RUCHU

STADIUM  
Pr.Bud.

ADRES: BISKUPIEC

SKALA

PROJEKTOWAŁ: mgr inż. H. BUBACZ  
upr. 57/84/OI

Nr. Zlec.

OPRACOWAŁ:

DATA:  
I 2010

SPRAWDZIŁ:

Nr. Rys

D - 2