

OZNACZENIA

-  **kanalizacja sanitarna grawitacyjna PE Ø0,2 m**
 **przykanalik PVC Ø0,15 m**
 **kanalizacja sanitarna PVC wg odrębnego opracowania**
 **kanalizacja deszczowa PVC wg odrębnego opracowania**
 *istniejąca sieć kanalizacji sanitarnej*
 *istniejąca sieć wodociągowa*
 *istniejąca sieć energetyczna*
 *istniejąca sieć telekomunikacyjna*

Przedsiębiorstwo Wodociągów i Kanalizacji
Spółka z o.o. w Biskupcu
11-300 Biskupiec, ul. Chrobrego 26

Uzgodnienia nr. 22 07-2009

Z dnia 14.01.2014 r.

Obiect: Scenariu

mięscowosc *Żółty*

uzgodniono z uwagami

MISTRZ WODNIARSTWA

Wiesław Cichos

Stadium	Projekt zamienny budowlano-wykonawczy		Nr zlec.	 /09
Obiekt	Kanalizacja sanitarna		Nr rys.	1
Adres	Biskupiec Aleja Broni- tereny powojkowe		Skala	1:500
	Imię i nazwisko	Upr.bud.	Data	Podpis
Projektant	mgr inż.B. Gadzicki	§13u. 1p.4ab	12.02.2009	
Opracował	mgr inż.B. Gadzicki	§13u.1p.4ab	12.02.2009	
Sprawdził	mgr inż. R. Budrewicz	§13u.1p.4ab	12.02.2009	
Kier. Prac.	mgr inż. B. Gadzicki	§13u.1p.4ab	12.02.2009	

ZAKŁAD USŁUG PROJEKTOWYCH
I NADZORU BUDOWLANEGO
mgr inż. Bronisław Gadziński
10-567 Olsztyn, ul. Gen. Żaruskiego 28
Tel. 542 54 10
NIP 739-103-19-06 REGON 510358913

REPRODUKCYA WZBRONIONA.

Wykonawca:

WARMIŃSKIE PRZEDSIĘWSTWO
GOSPODARSTWA WIELKOPOLSKIEGO
11-300 Biskupiec, ul. Niepodległości 4a
☎ 0-89 715 25 36
NIP 739-81-38-518, Reg. 510922289

GEODETA UPRAWNIONY
Jerzy Okuniewski
11-300 Biskupiec, Alcja Brom 148/6
tel. 715 25 61
NIP 739-122-40-02. REG. 510318931

Stan aktualny na dzień: 23.10.2008

[illegible]

Powiatowy Ośrodek Dokumentacji
Geodezyjnej i Kartograficznej

Uzgodnienie nr 05/RTE/2009

z dnia 13.03.2009

Obiekt Kanałizacja sanitarna

Aleja Broni

miejsowość Biskupiec gm.

Uzgodniono z uwagami podanymi niżej - bez uwag

Dodatkowo uzgodnić w KE ENERGIA S.A. Oddział w Olsztynie

Dokumentacja podlega sprawdzeniu w KE ENERGIA S.A. Oddział w Olsztynie

w RE Szczytno

Uwagi:

Uwaga

Skrzyżowania i zbliżenia z kablami elektroenergetycznymi wykonać zgodnie z normą PN-76/E-05125.

Wszelkie prace w pobliżu kabli prowadzić wyłącznie z zachowaniem szczególnej ostrożności.

Na kablach w miejscach skrzyżowań zastosować osłony dwudzielne z rur i zgłosić do odbioru przed zasypaniem w R.E. Szczytno.

Kable (Kabel) naniesiono kolorem czerwonym.

KIEROWNIK
DZIAŁU EKSPLOATACJI

Waldemar Matysiak

ZASTRZEŻENIA:

- O rozpoczęciu robót powiadomić Rejon Energetyczny
- Napitkane w czasie robót kolizje, zbliżenia, skrzyżowania z czynnymi urządzeniami Elektroenergetyki zgłaszać do Rejonu Energetycznego.
- Prace w pobliżu urządzeń podziemnych wykonywać ze szczególną ostrożnością z zachowaniem przepisowych, bezpieczeństwa odległości.

STAROSTWO POWIATOWE w OLSZTYNIE ZESPÓŁ UZGADNIANIA DOKUMENTACJI PROJEKTOWEJ 10-516 Olsztyn, Plac Bema 5

Na podstawie art. 28 ust.1 ustawy z dnia 17.05.1989r. - Prawo Geodezyjne i Kartograficzne (Dz.U. z 2005 roku Nr 240 poz. 2027 z późn. zm.) uzgodniono usytuowanie projektowanych sieci uzbrojenia terenu

siec Kanałizacji sanit.
(wyszczególnienie uzgodnionych sieci uzbrojenia terenu)


Uzgodnione usytuowanie sieci uzbrojenia terenu podlega wytyczeniu i geodezyjnej inwentaryzacji powykonawczej przez jednostki uprawnione do wykonywania prac geodezyjnych. W razie niezgodności realizacji sieci uzbrojenia terenu z uzgodnionym projektem inwestor zobowiązany jest przedłożyć mapę z wynikami pomiarów powykonawczych właściwemu organowi administracji architektoniczno-budowlanej.

Uzgodnienie usytuowania projektowanych sieci uzbrojenia terenu zachowuje ważność przez okres 3 lat od dnia wydania opinii w sprawie uzgadniania usytuowania projektowanych sieci uzbrojenia terenu. Uzgodnienie traci ważność w przypadku, o którym mowa w § 13 rozporządzenia Ministra Rozwoju Regionalnego i Budownictwa z dnia 2.04.2001 roku w sprawie geodezyjnej ewidencji sieci uzbrojenia terenu oraz zespołów uzgadniania dokumentacji projektowej (Dz.U. Nr 38 poz. 455).

GN.II.744 / 348 / 2009
(sygn. opinii)

Olsztyn, dnia 10.03.2009

(przewodniczący zespołu)
Przewodniczący zespołu uzgadniania
Dokumentacji Projektowej

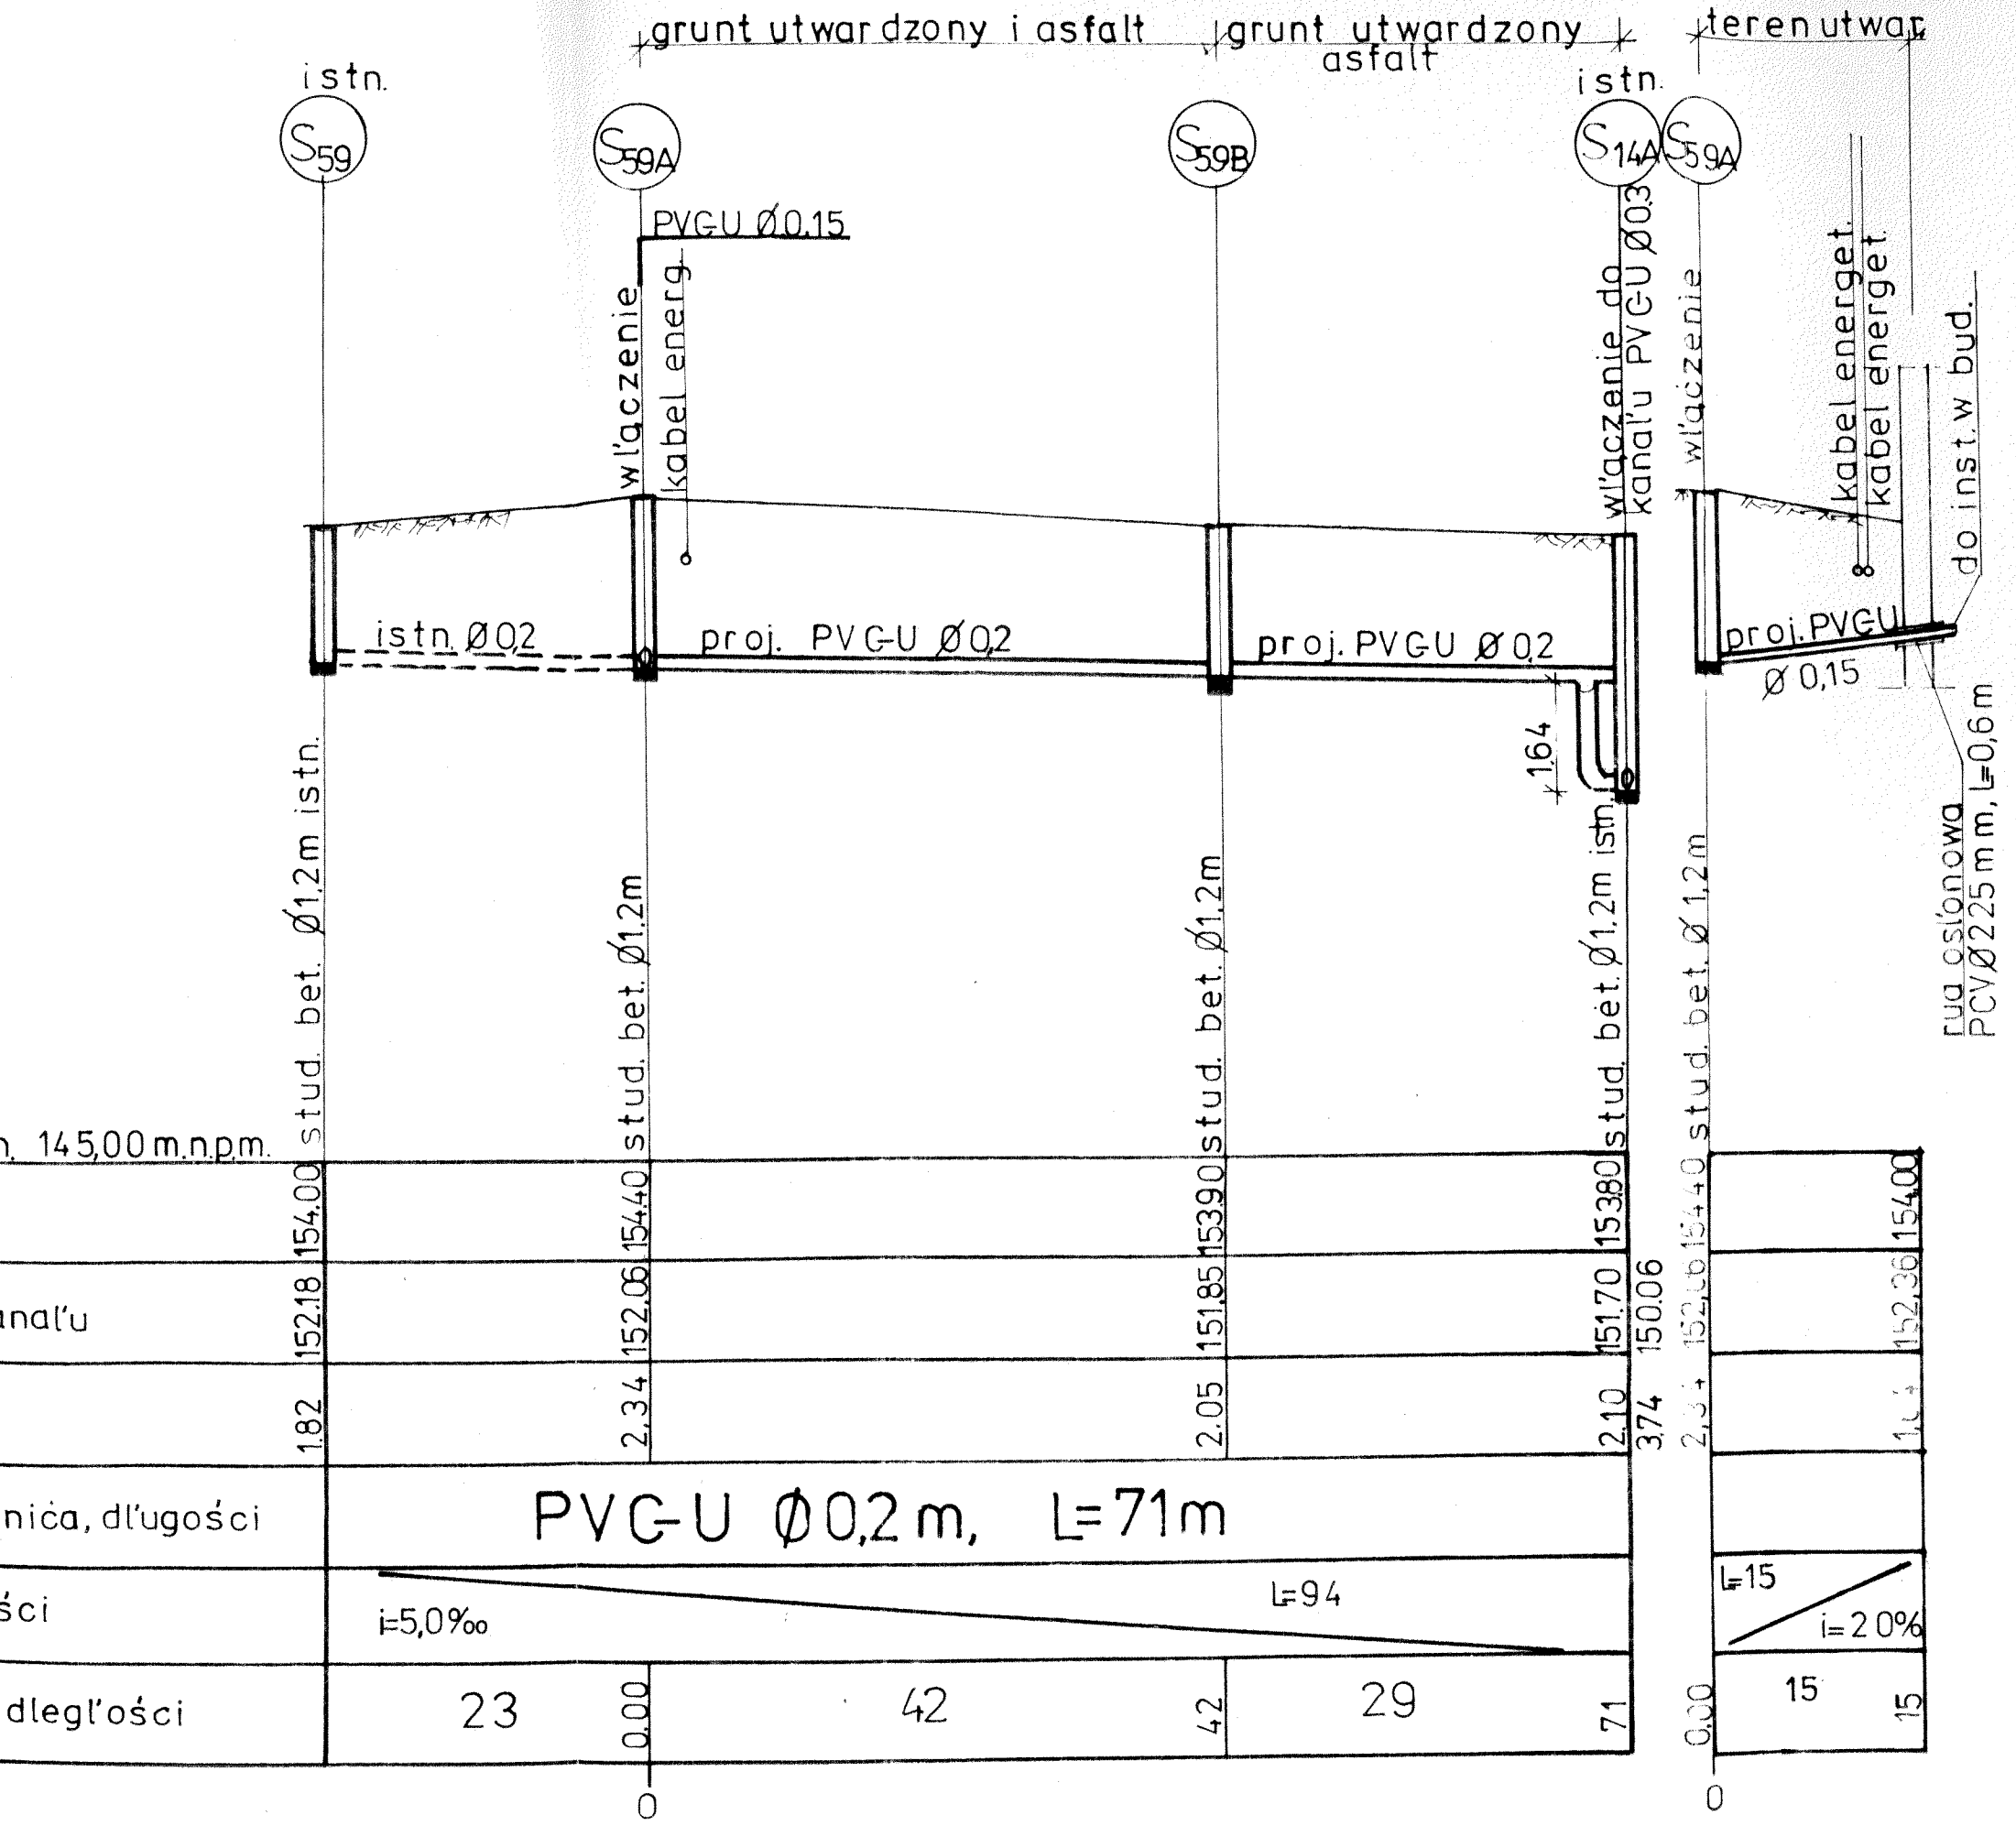

ZAKŁAD USŁUG PROJEKTOWYCH
I NADZORU BUDOWLANEGO
mgr inż. Bronisław Gadziński
10-687 Olsztyn, ul. Gen. Zaruskiego 28
Tel. 54 254 10
NIP 739-103-10-06 REGON 510358913

Stadium	Projekt zamienny budowlano-wykonawczy			Nr zlec.	/09
Obiekt	Profil kanalizacji sanitarnej			Nr rys.	2
Adres	Biskupiec ul. Aleja Broni- -tereny powojkowe			Skala	1:500
Projektant	mgr inż. B. Gadziński	Upr. bud.	§13u.1p.4ab	Data	12.02.2009
Opracował	mgr inż. B. Gadziński	§13u.1p.4ab			12.02.2009
Sprawdził	mgr inż. R. Budrewicz	§13u.1p.4ab			12.02.2009
Kier. Prac.	mgr inż. B. Gadziński	§13u.1p.4ab			12.02.2009

