


Mapa Dokumentacyjna

skala 1 : 1000

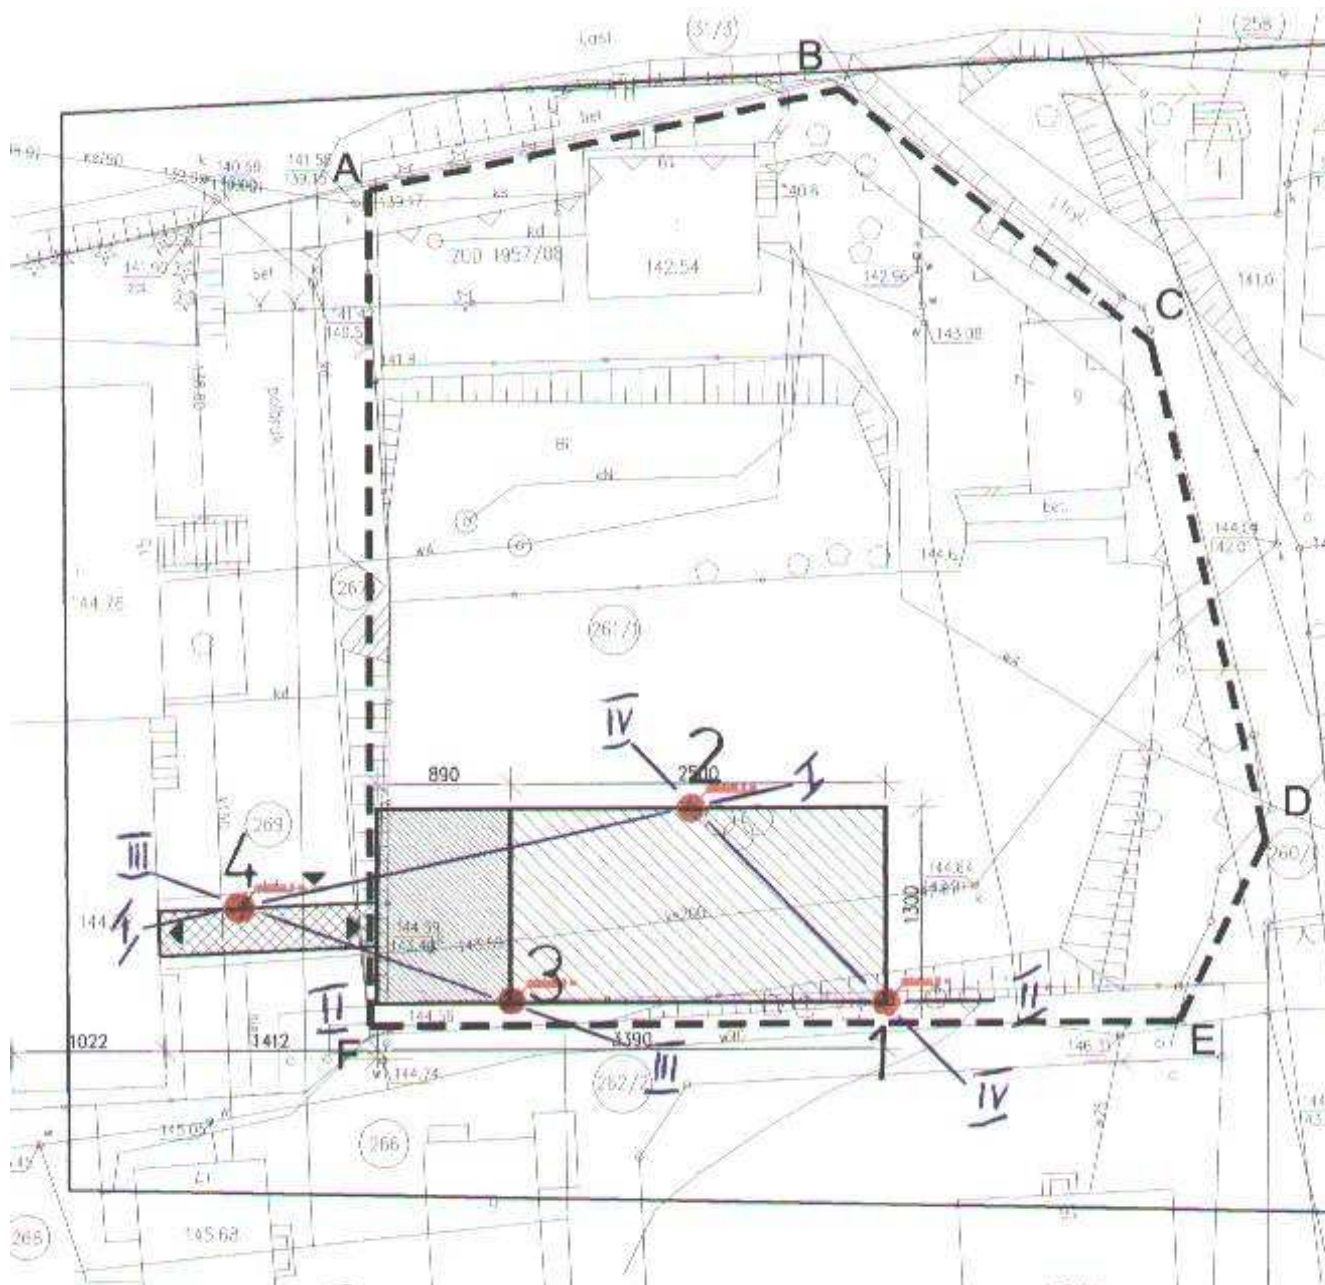

Objaśnienia :

- 2 - miejsce i numer otworu penetracyjnego
- - linia i numer przekroju geotechnicznego

					
PRZEDMIOT RYSUNKU : Mapa Dokumentacyjna			OBIEKT : Projektowane sala sportowa ADRES : Czerwona, Gm. Biskupiec, dz. nr 261/1		
SKALA 1 : 1000	DOKUMENTOWAŁ:	mgr Tadeusz Zarucki	UPRAWN. 071055	PODPIS	G BRANŻA
DATA 09.2009 r.	OPRACOWAŁ:	inż. Grzegorz Prusik			1 NR RYS.