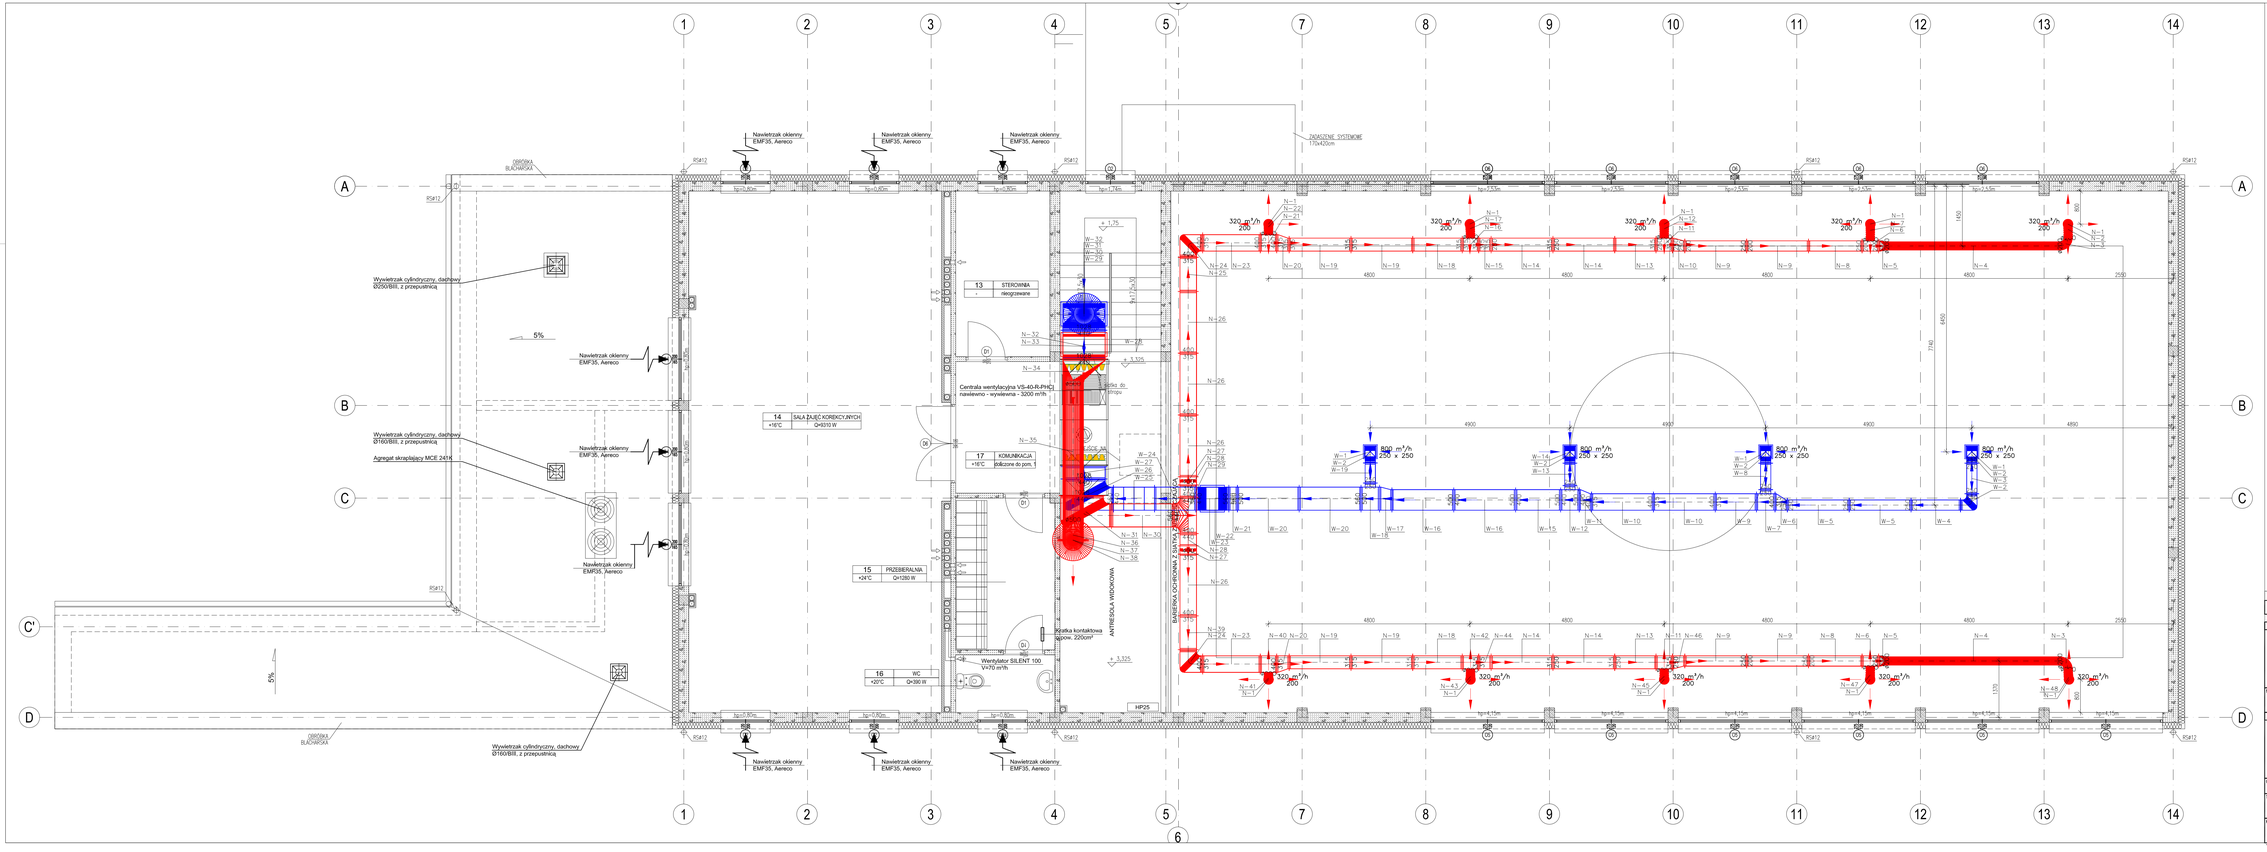

REWIZJA	DATA	ZMIANY I UWAGI	OPRACOWAŁ
A	2009.08.27	PIERWSZA EDYCJA	Marta Malinowska

INWESTOR

GMINA MIASTA BIERUŃ/ŚRC
11-200 Bieruń/en
ul. Nikonia/Nikonia 2

Tel.: +48 (089) 713 31 10
Fax: +48 (089) 713 24 31
www.Zsp.2bieruńprec.pl

ZLECENIODAWCA - BIURO KONSULTINGOWE

GMINA MIASTA BIERUŃ/ŚRC
11-200 Bieruń/en
ul. Nikonia/Nikonia 2

Tel.: +48 (089) 713 01 10
Fax: +48 (089) 713 24 31
www.Zsp.2bieruńprec.pl

NAZWA I ADRES INWESTYCJI

BUDOWA SALI GIMNASTYCZNEJ Z ZAPLECZEM W GIMNAZJUM W CZERWONCE

BIURO PROJEKTOWE

inwestproj
PROJEKTOWANIE PRZEMYSŁOWO - USŁUGOWE
mgr inż. Wojciech Osuk
Al. Jana Pawła II 4
43-190 Mikołów
tel. +48 505 035 043
www.inwestproj.pl
e-mail: inwestproj@inwestproj.pl

PROJEKTANT:
mgr inż. Beata Talaska
Nr. upr. KIP/0151/PWOS/08

SPRAWDZAJĄCY:
mgr inż. Ryszard Okoński
Nr. upr. śPKO – 040 – 11/96

OBIEKT

SALA GIMNASTYCZNA W CZERWONCE

TREŚĆ RYSUNKU						SKALA
RZUT PIĘTRA WENTYLACJA						1:50
NR OBIEKTU	BRANŻA	ETAP	NR PROJEKTU	NR RYSUNKU		ROZKŁAD
CZH	SANIT	TEO	1129	W2		A