SCHEMAT FUNDAMENTÓW

1:50

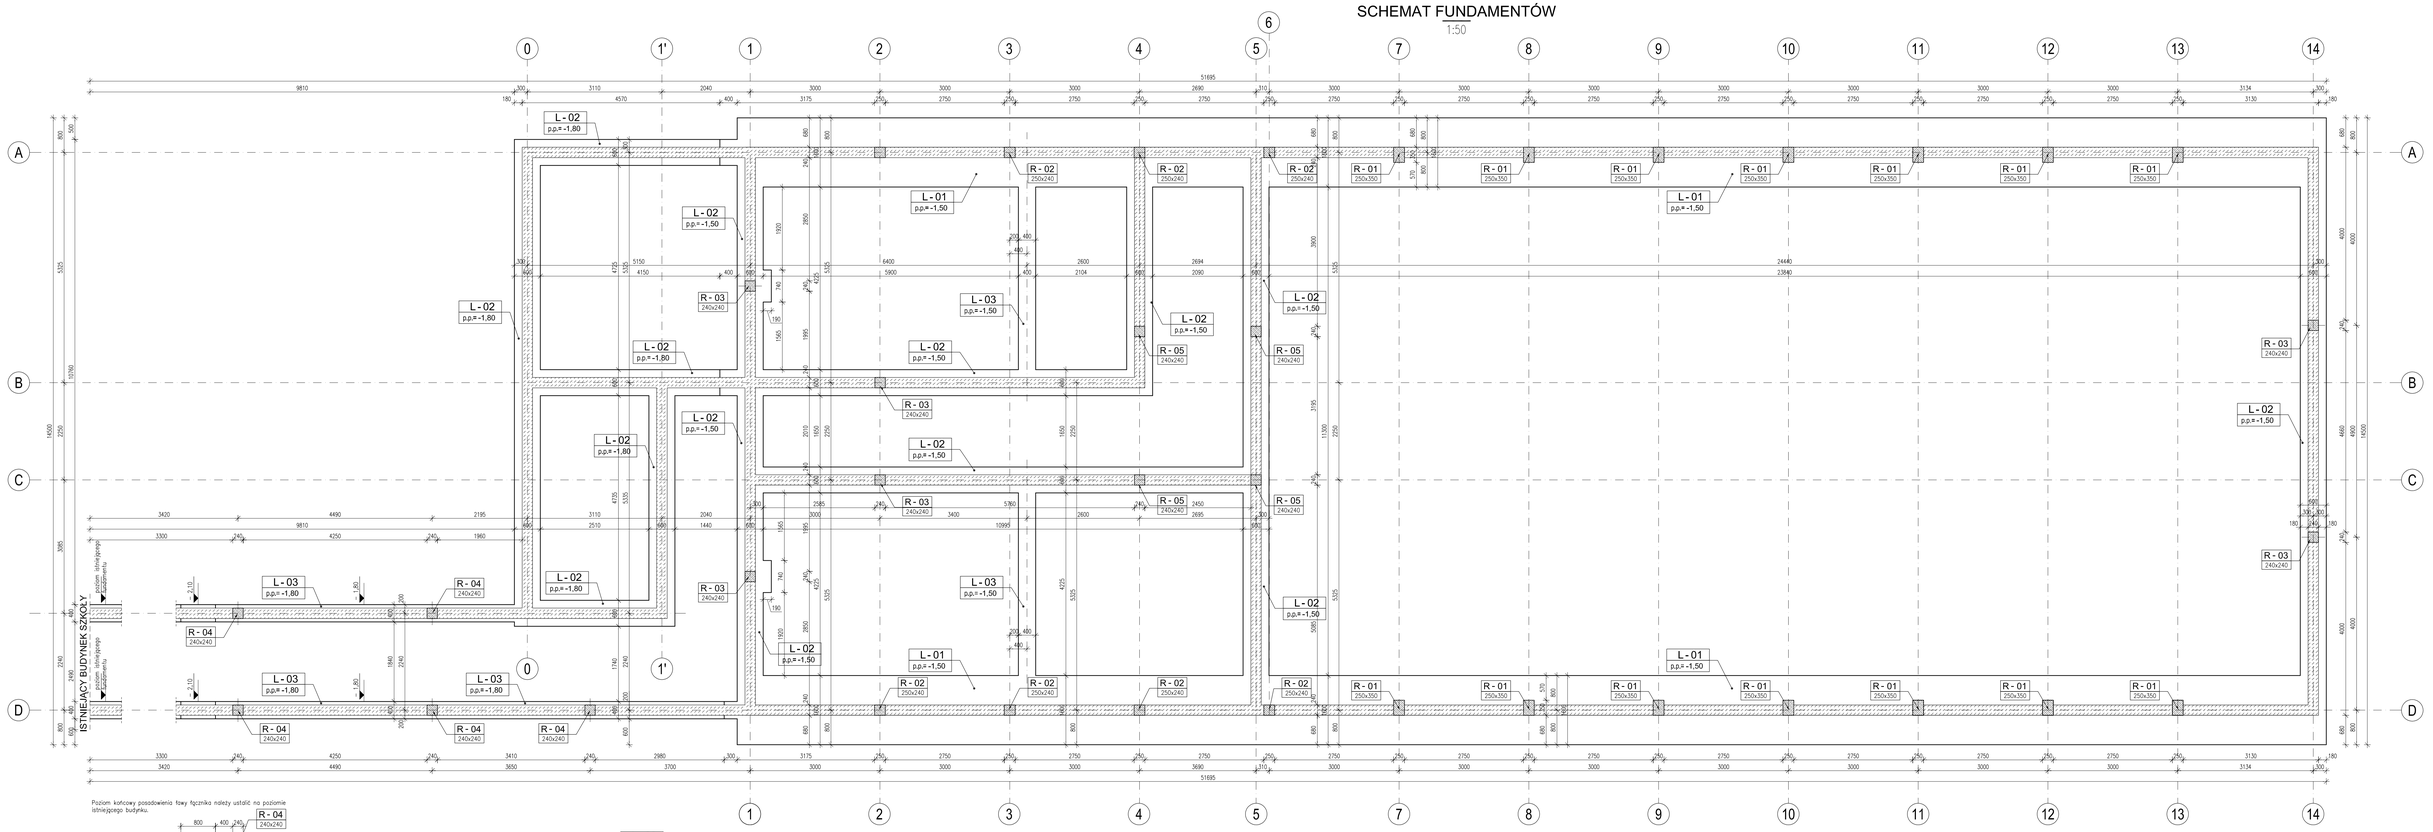

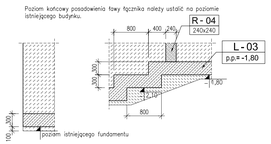

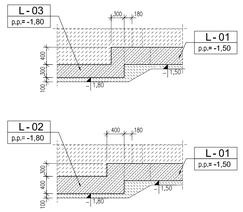

SZALUNEK ŁAWY L1

1:50

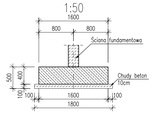

SZALUNEK ŁAWY L2

1:50

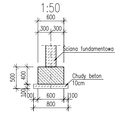

SZALUNEK ŁAWY L3

1:50

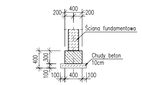

SZALUNEK RDZENIA R1

1:50

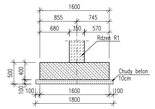

ZBROJENIE ŁAWY L1

1:20

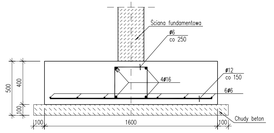

ZBROJENIE ŁAWY L2

1:20

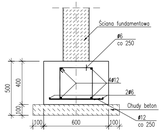

ZBROJENIE ŁAWY L3

1:20

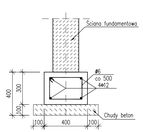

UWAGA:

1. Wymiary podano w mm, poziomy w m.
2. Ewentualne rozbieżności należy wyjaśnić z autorskim biurem projektowym.
3. Poziom końcowy posadowienia ław L3 należy ustawić na poziomie istniejącego budynku.

REWIZJA	DATA	ZMIANY I UWAGI	OPRACOWAŁ
A	2009.10.20	PIERWSZA EDYCJA	Sławomir Słowiński

INWESTOR

GMINA MIASTA BISKUPIEC
11-300 Biskupiec
ul. Niepodległości 2
Tel.: +48 (089) 715 01 10
Fax: +48 (089) 715 24 37
www.bip.biskupiec.pl

ZLECENIODAWCA - BIURO CONSULTINGOWE

GMINA MIASTA BISKUPIEC
11-300 Biskupiec
ul. Niepodległości 2
Tel.: +48 (089) 715 01 10
Fax: +48 (089) 715 24 37
www.bip.biskupiec.pl

NAZWA I ADRES INWESTYCJI:
BUDOWA SALI GIMNASTYCZNEJ Z ZAPLECZEM W GIMNAZJUM W CZERWONCE

BIURO PROJEKTOWE

inwestproj
PRZEDSIĘBIORSTWO PROJEKTOWO - USŁUGOWE
mgr inż. Wojciech Osak
Al. Jana Pawła II 4
87-152 Lubianka
tel. +48 505 138 150
www.inwestproj.pl
e-mail: inwestproj@inwestproj.pl

o. Toruń
ul. 1000 Torun,
ul. Stanisława Dwórzeńska 156c

o. Bydgoszcz
85-737 Bydgoszcz,
ul. Łanowska 53

PROJEKTANT:
mgr inż. Wojciech Osak
Nr upr. KUP/0171/PWOK/08

SPRAWDZAJĄCY:
mgr inż. Krzysztof Lisewski
Nr upr. KUP/0078/POOK/08

OBIEKT:
SALA GIMNASTYCZNA W CZERWONCE

TEMAT RYSUNKU:
SCHEMAT FUNDAMENTÓW, SZALUNEK

1:50

KOD OBIEKTU	BRANŻA	ETAP	NR PROJEKTU	NR RYSUNKU	REWIZJA
CZH	STR	TEO	1129	001	A